


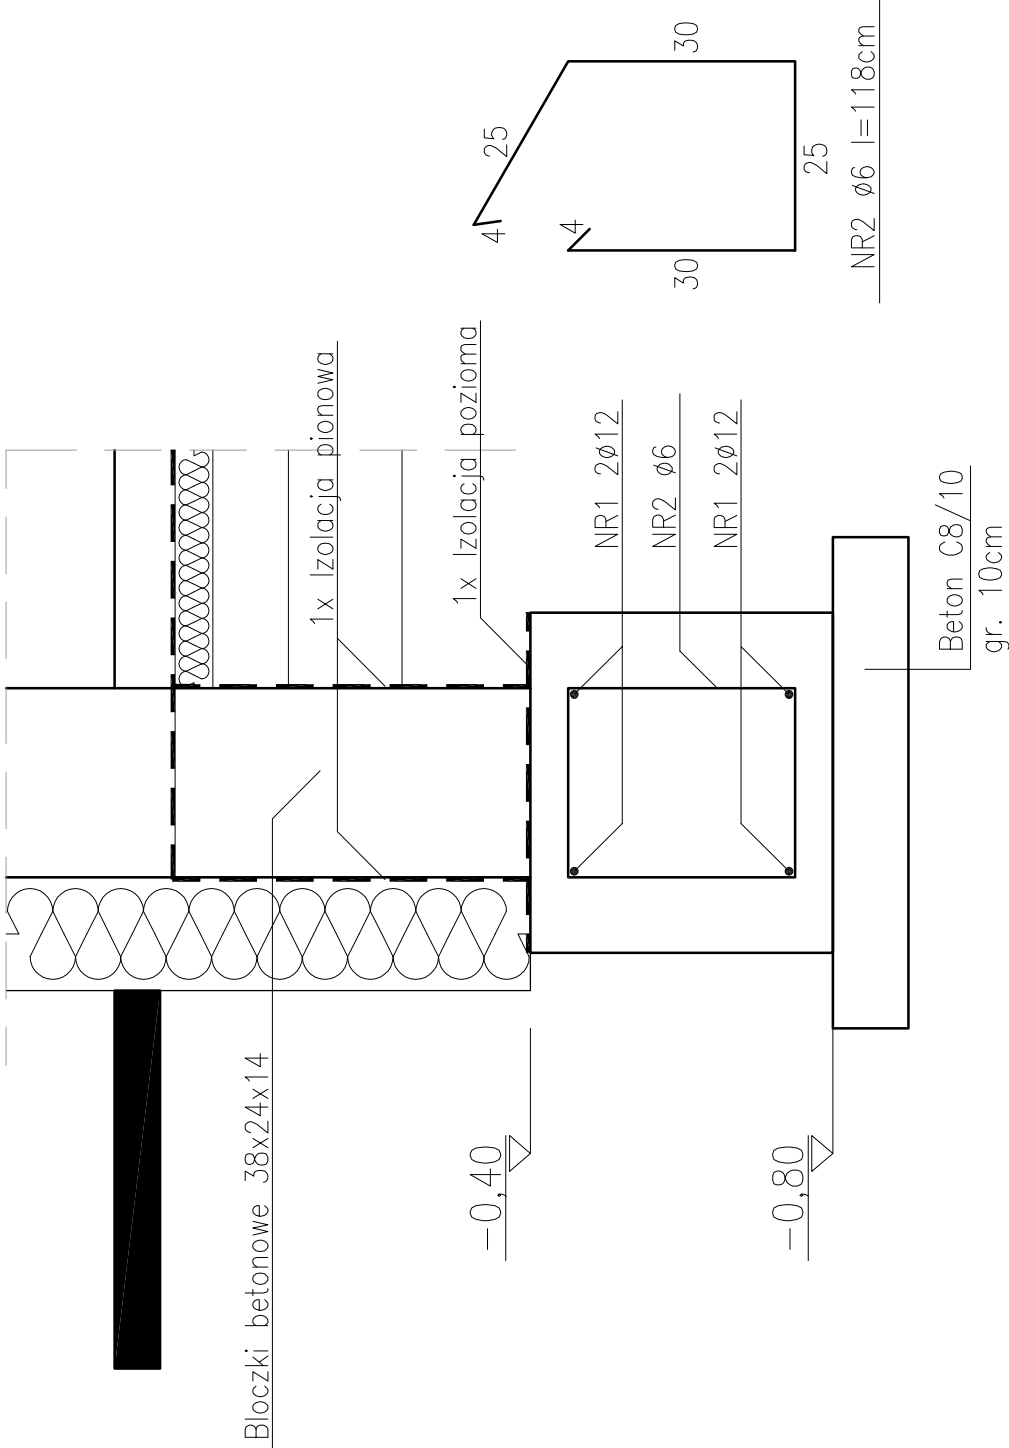

ZESTAWIENIE STALI ZBROJENIOWEJ										
Nr Pręta	Średnica [mm]	Długość [m]	Liczba [szt]	Długość w [m] dla średnic Stal A-0 S10S			Długość w [m] dla średnic Stal A-III 34GS			
				4,5	6	8	10	12	16	20
Ława fundamentowa										
NR 1	12	40,850	4						163,40	
NR 2	6	1,180	164			193,52				
Razem długość			[m]			193,52			163,40	
Ciężar 1mb			[kg]	0,125	0,222	0,395	0,617	0,888	1,578	2,466
Razem ciężar dla 1 elem.			[kg]		42,95			145,07		
OGÓŁEM			[kg]	188,02						

Beton C16/20
Stal AIII – zbrojenie główne – wszystkie pręty #12
A I – strzemiona – pręty 6 mm

TYTUŁ RYSUNKU: Przekrój ławy fundamentowej		PRACOWNIA ARCHITEKTONICZNA ARCHITEKTURA, URBANISTYKA, DORADZTWO INWESTYCYJNE ARCUS MGR INŻ. ARCH. WIESŁAW MOTYL 63-400 OSTRÓW WIELKOPOLSKI, UL. KROTOSTYŃSKA18 TEL: 62 5924200 FAX: 62 5924201 E-MAIL: po_arcus@osw.pl			
TEMAT:	Budowa Zespołu biskop sportowych ORLIK 2012 wraz z budynkiem socjalnym oraz niezbędną infrastrukturą techniczną Kotłין ul. Marii Konopnickiej 22 dz. nr 612 i 1300	BRANŻA: KONSTRUKCJA		DATA: 29.11.2010	SKALA: 1:10
LOKALIZACJA:	GMINA KOTLIN ul. Powstańców Wielkopolskich 3	Nr upr. do izby: WKP/BO/0646/01		PODPIS:	NR RYS:
INWESTOR:	INŻ. JAN CZABAŃSKI	Nr upr. do izby:		PODPIS:	K2
PROJEKTANT KONSTRUKCJI:	INŻ. ŁUKASZ WIERZYK	Nr upr. do izby:		PODPIS:	
ASYSTENT PROJEKTANTA:		Nr upr. do izby:		PODPIS:	