


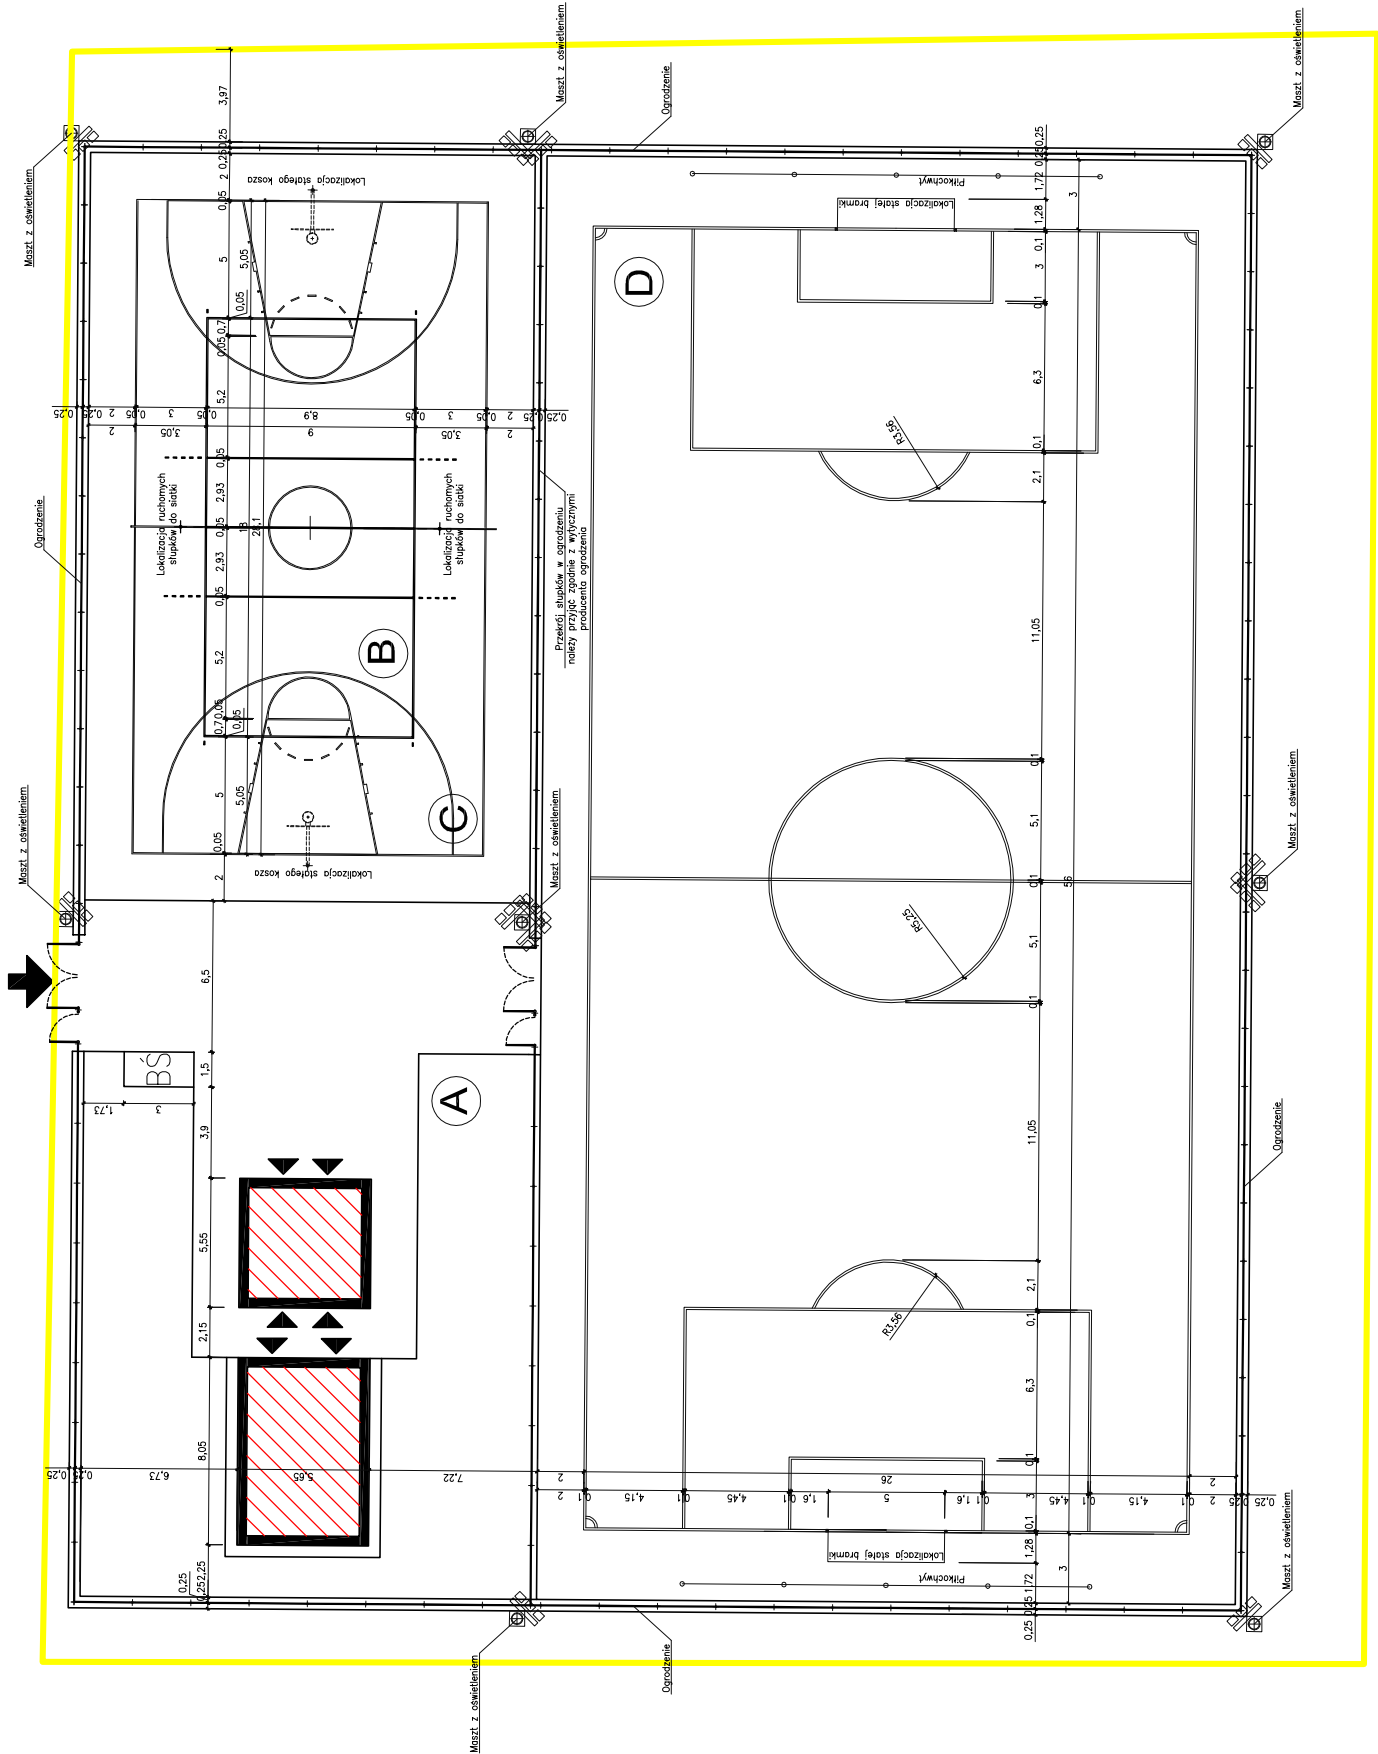

Tytuł rysunku: Projekt zagospodarowania terenu		PRACOWNIA ARCHITEKTONICZNA ARCHITEKTURA, URBANISTYKA, DORADCTWO INWESTYCYJNE MGR INŻ. ARCH. WIESŁAW MOTYL 63-400 OSTRÓW WIELKOPOLSKI, UL. KRÓCISZŃSKA 18 TEL: 42 5924200 FAX: 42 5924201 E-MAIL: p@arcus@osw.pl		SKALA: 1:250	
TEMAT:	Budowa Zespołu bisk. sportowych ORLIK 2012 wraz z budynkiem socjalnym oraz niezbędną infrastrukturą techniczną Kotlin ul. Mari Konopnickiej 22 dz. nr 612 i 1300	BRANŻA: ARCHITEKTURA		DATA:	29.11.2010
LOKALIZACJA:	GMINA KOTLIN	Nr upr. do izby. WP-0317		PODPIS:	
INWESTOR:	ul. Powstańców Wielkopolskich 3	UAN 7342-66/91		PODPIS:	
PROJEKTANT:	MGR INŻ. ARCH. WIESŁAW MOTYL	Nr upr. do izby.		PODPIS:	
ASYSTENT:	INŻ. LUKASZ WIERZYK	Nr upr. do izby.		PODPIS:	
PROJEKTANTA:		P2		PODPIS:	