

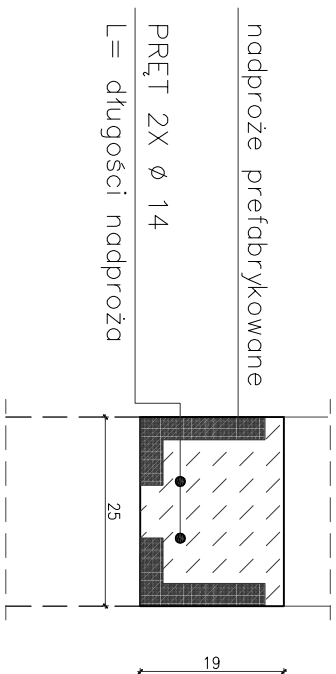


Schemat dozbrojenia nadproży obciążonych wiązarami dachowymi SKALA 1:10

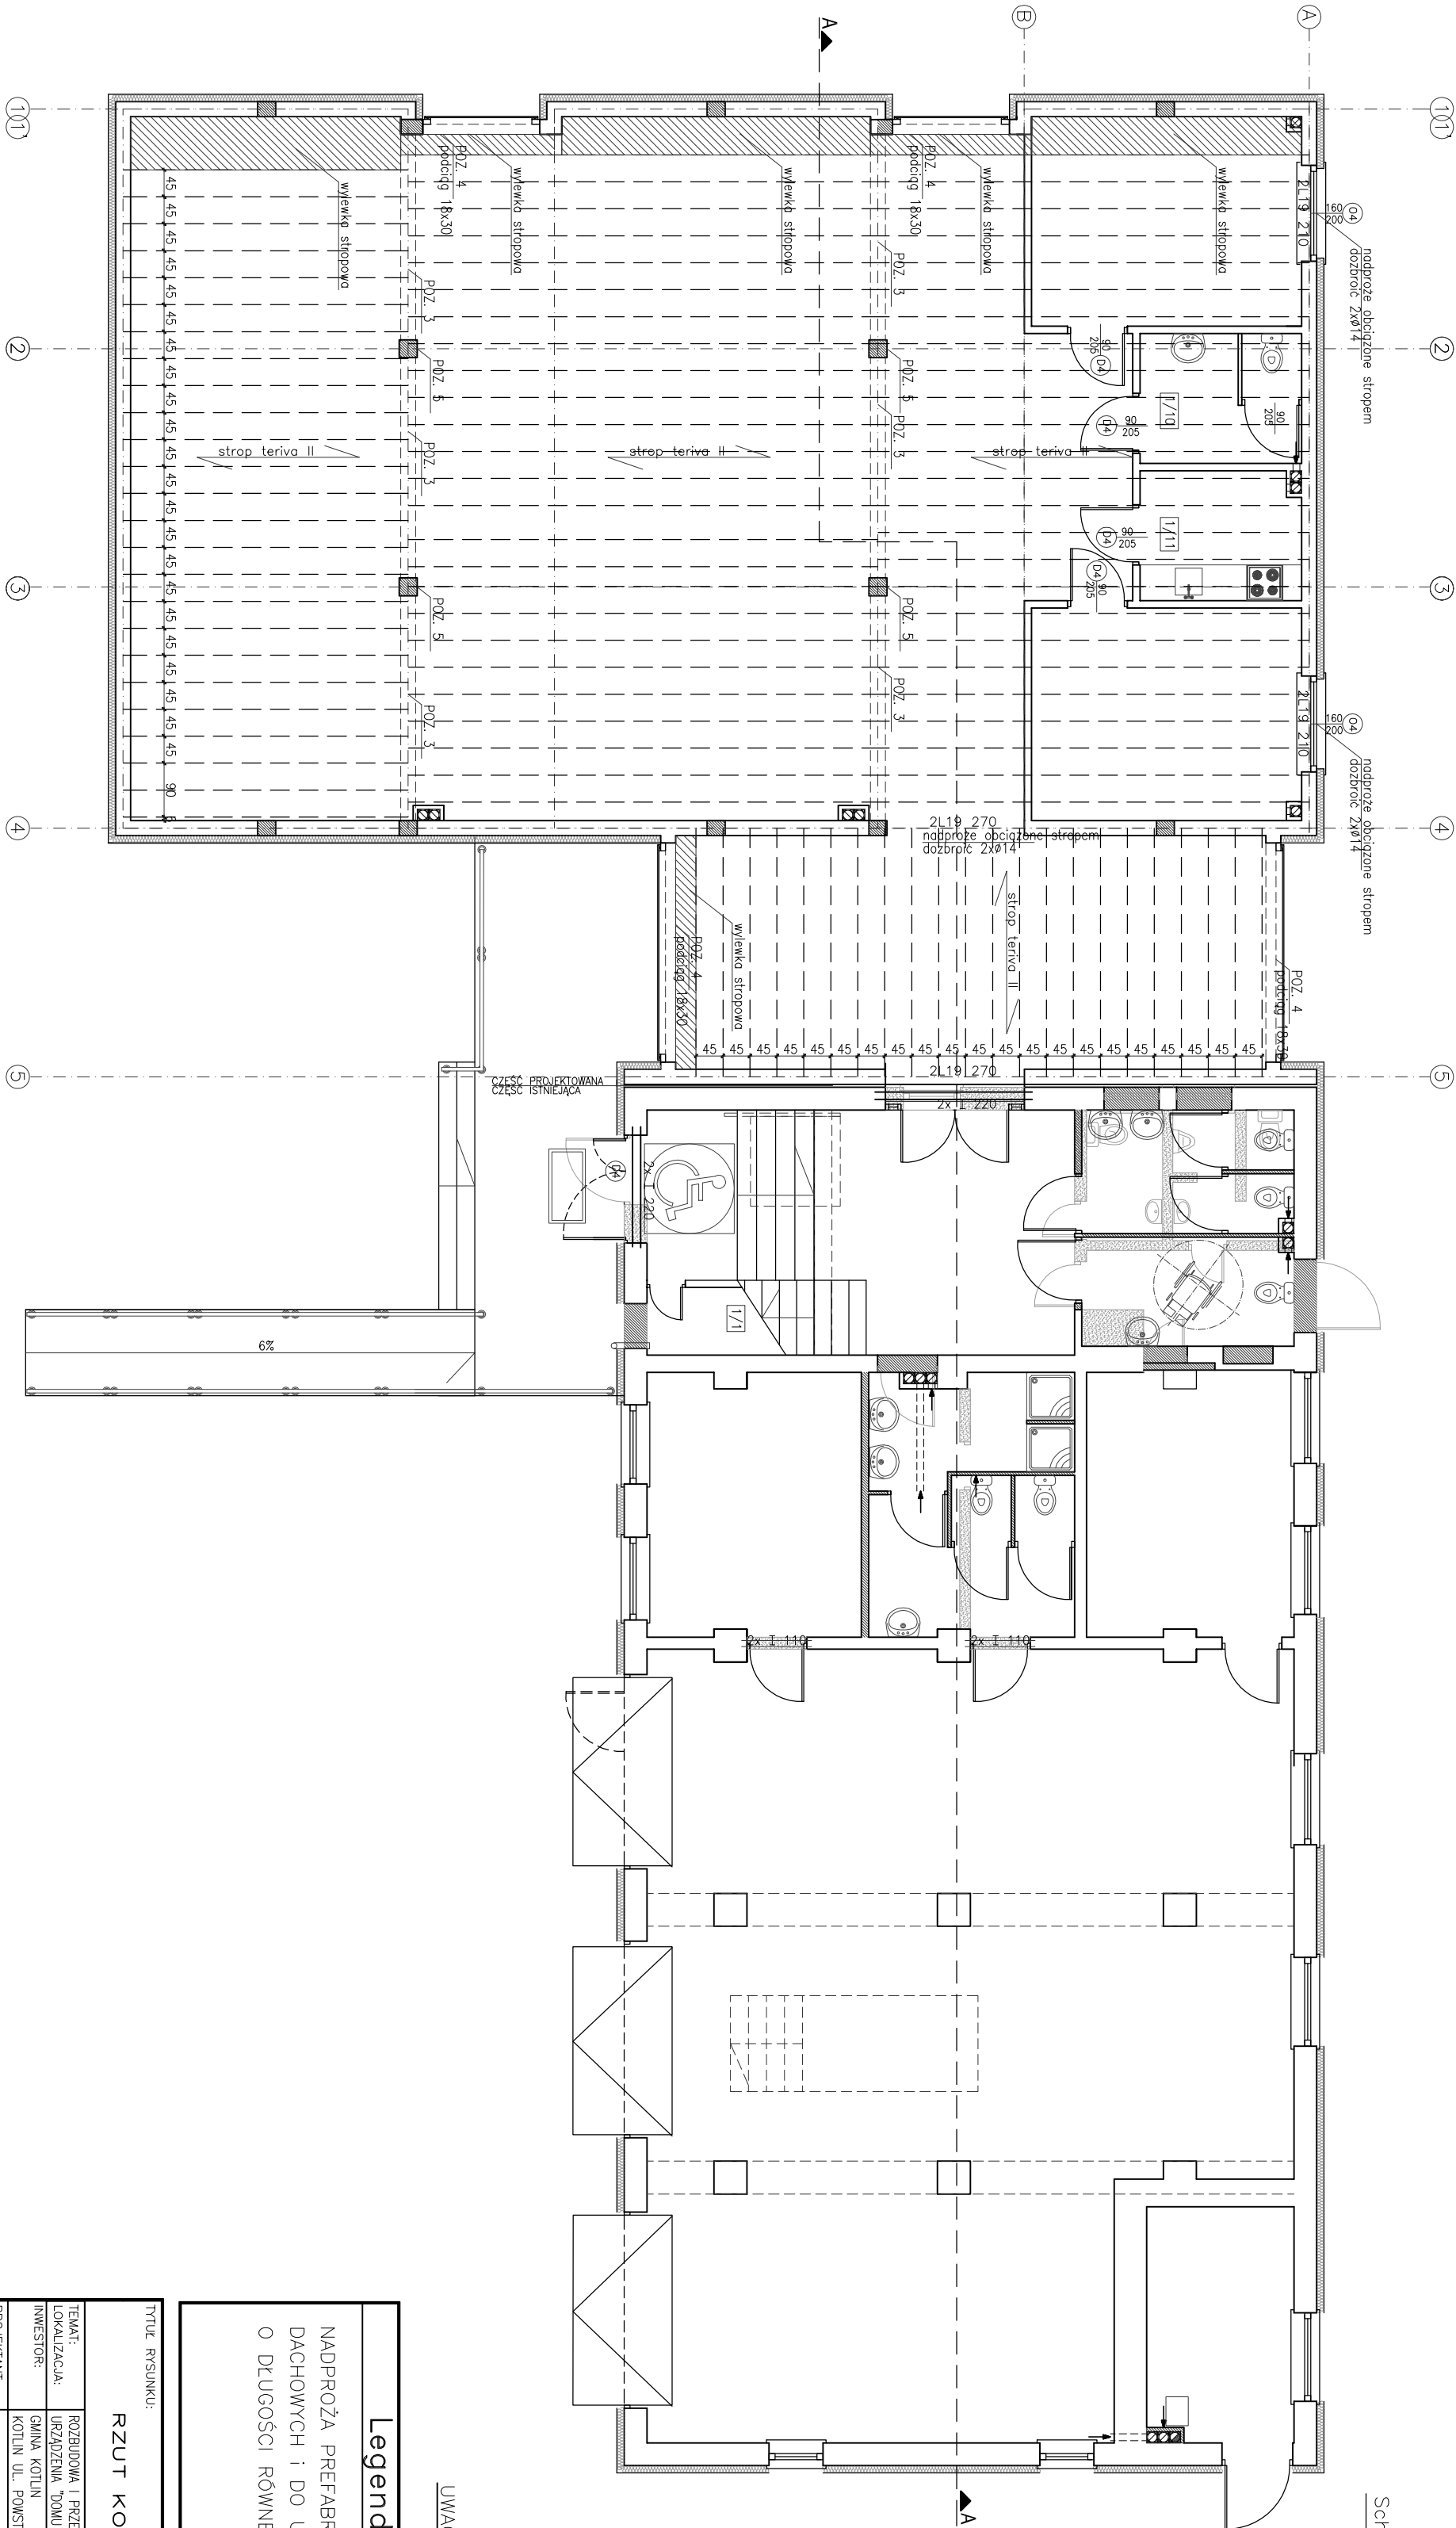

Wieniec W2 oraz W3 SKALA 1:20
marki kotwić co 72 cm

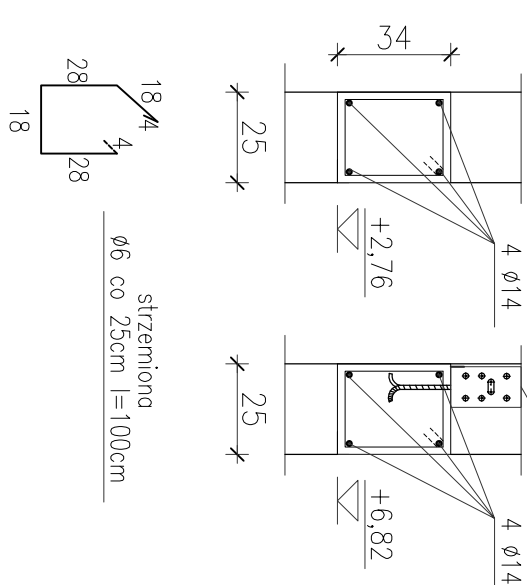

UWAGA: Wysokości mierzone od poziomu posadzki portieru części mieszkalnej

Legenda:

NADPROŻA PREFABRYKOWANE NAD OTWORAMI PROSTOPADŁYMI DO UKŁADU WIĄZARÓW DACHOWYCH I DO UKŁADU STROPU NALEŻY DOZBROIĆ DODATKOWO PRETIAMI 2X Ø 14 O DŁUGOŚCI RÓWNEJ DŁUGOŚCI NADPROŻA

TYTUŁ RYSUNKU:		RZUT KONSTRUKCJI STROPU		Pracownia Architektoniczna "ARCUS" mgr inż. arch. WIESŁAW MOTYL 63-400 Górow Wielkopolski ul. Krolezyńska 18 tel.: 62 592 42 00 e-mail: p.o.-arcus@swp.pl			DATA: 15.12.2011	SKALA: 1:100
TEMAT:		ROZBUDOWA I PRZEBUDOWA ISTNIEJĄCEGO TOWARU STRÓŻYKÓW CELEM		BRANŻA: KONSTRUKCJA				
LOKALIZACJA:		GMINA KOTLIN		PROJEKTANT:				
INWESTOR:		KOTLIN UL. POWSTAŃCÓW WIELKOPOLSKICH 1		MGR INŻ. ARCH. WIESŁAW MOTYL				
SPRAWDZAJĄCY:		MGR INŻ. RADOŚLAW TORZYSKI		MGR INŻ. RADOŚLAW TORZYSKI				
KONSTRUKCJA:		INŻ. JAN CZABAŃSKI		INŻ. JAN CZABAŃSKI				
SPRAWDZAJĄCY KONSTRUKCJI:		INŻ. PAWEŁ WOŹNIAK		INŻ. PAWEŁ WOŹNIAK				
		IAN 7131/86/P/2002		WKP/BO/0084/03			PROJEKTOWAŁ: PROJEKTOWAŁ	