


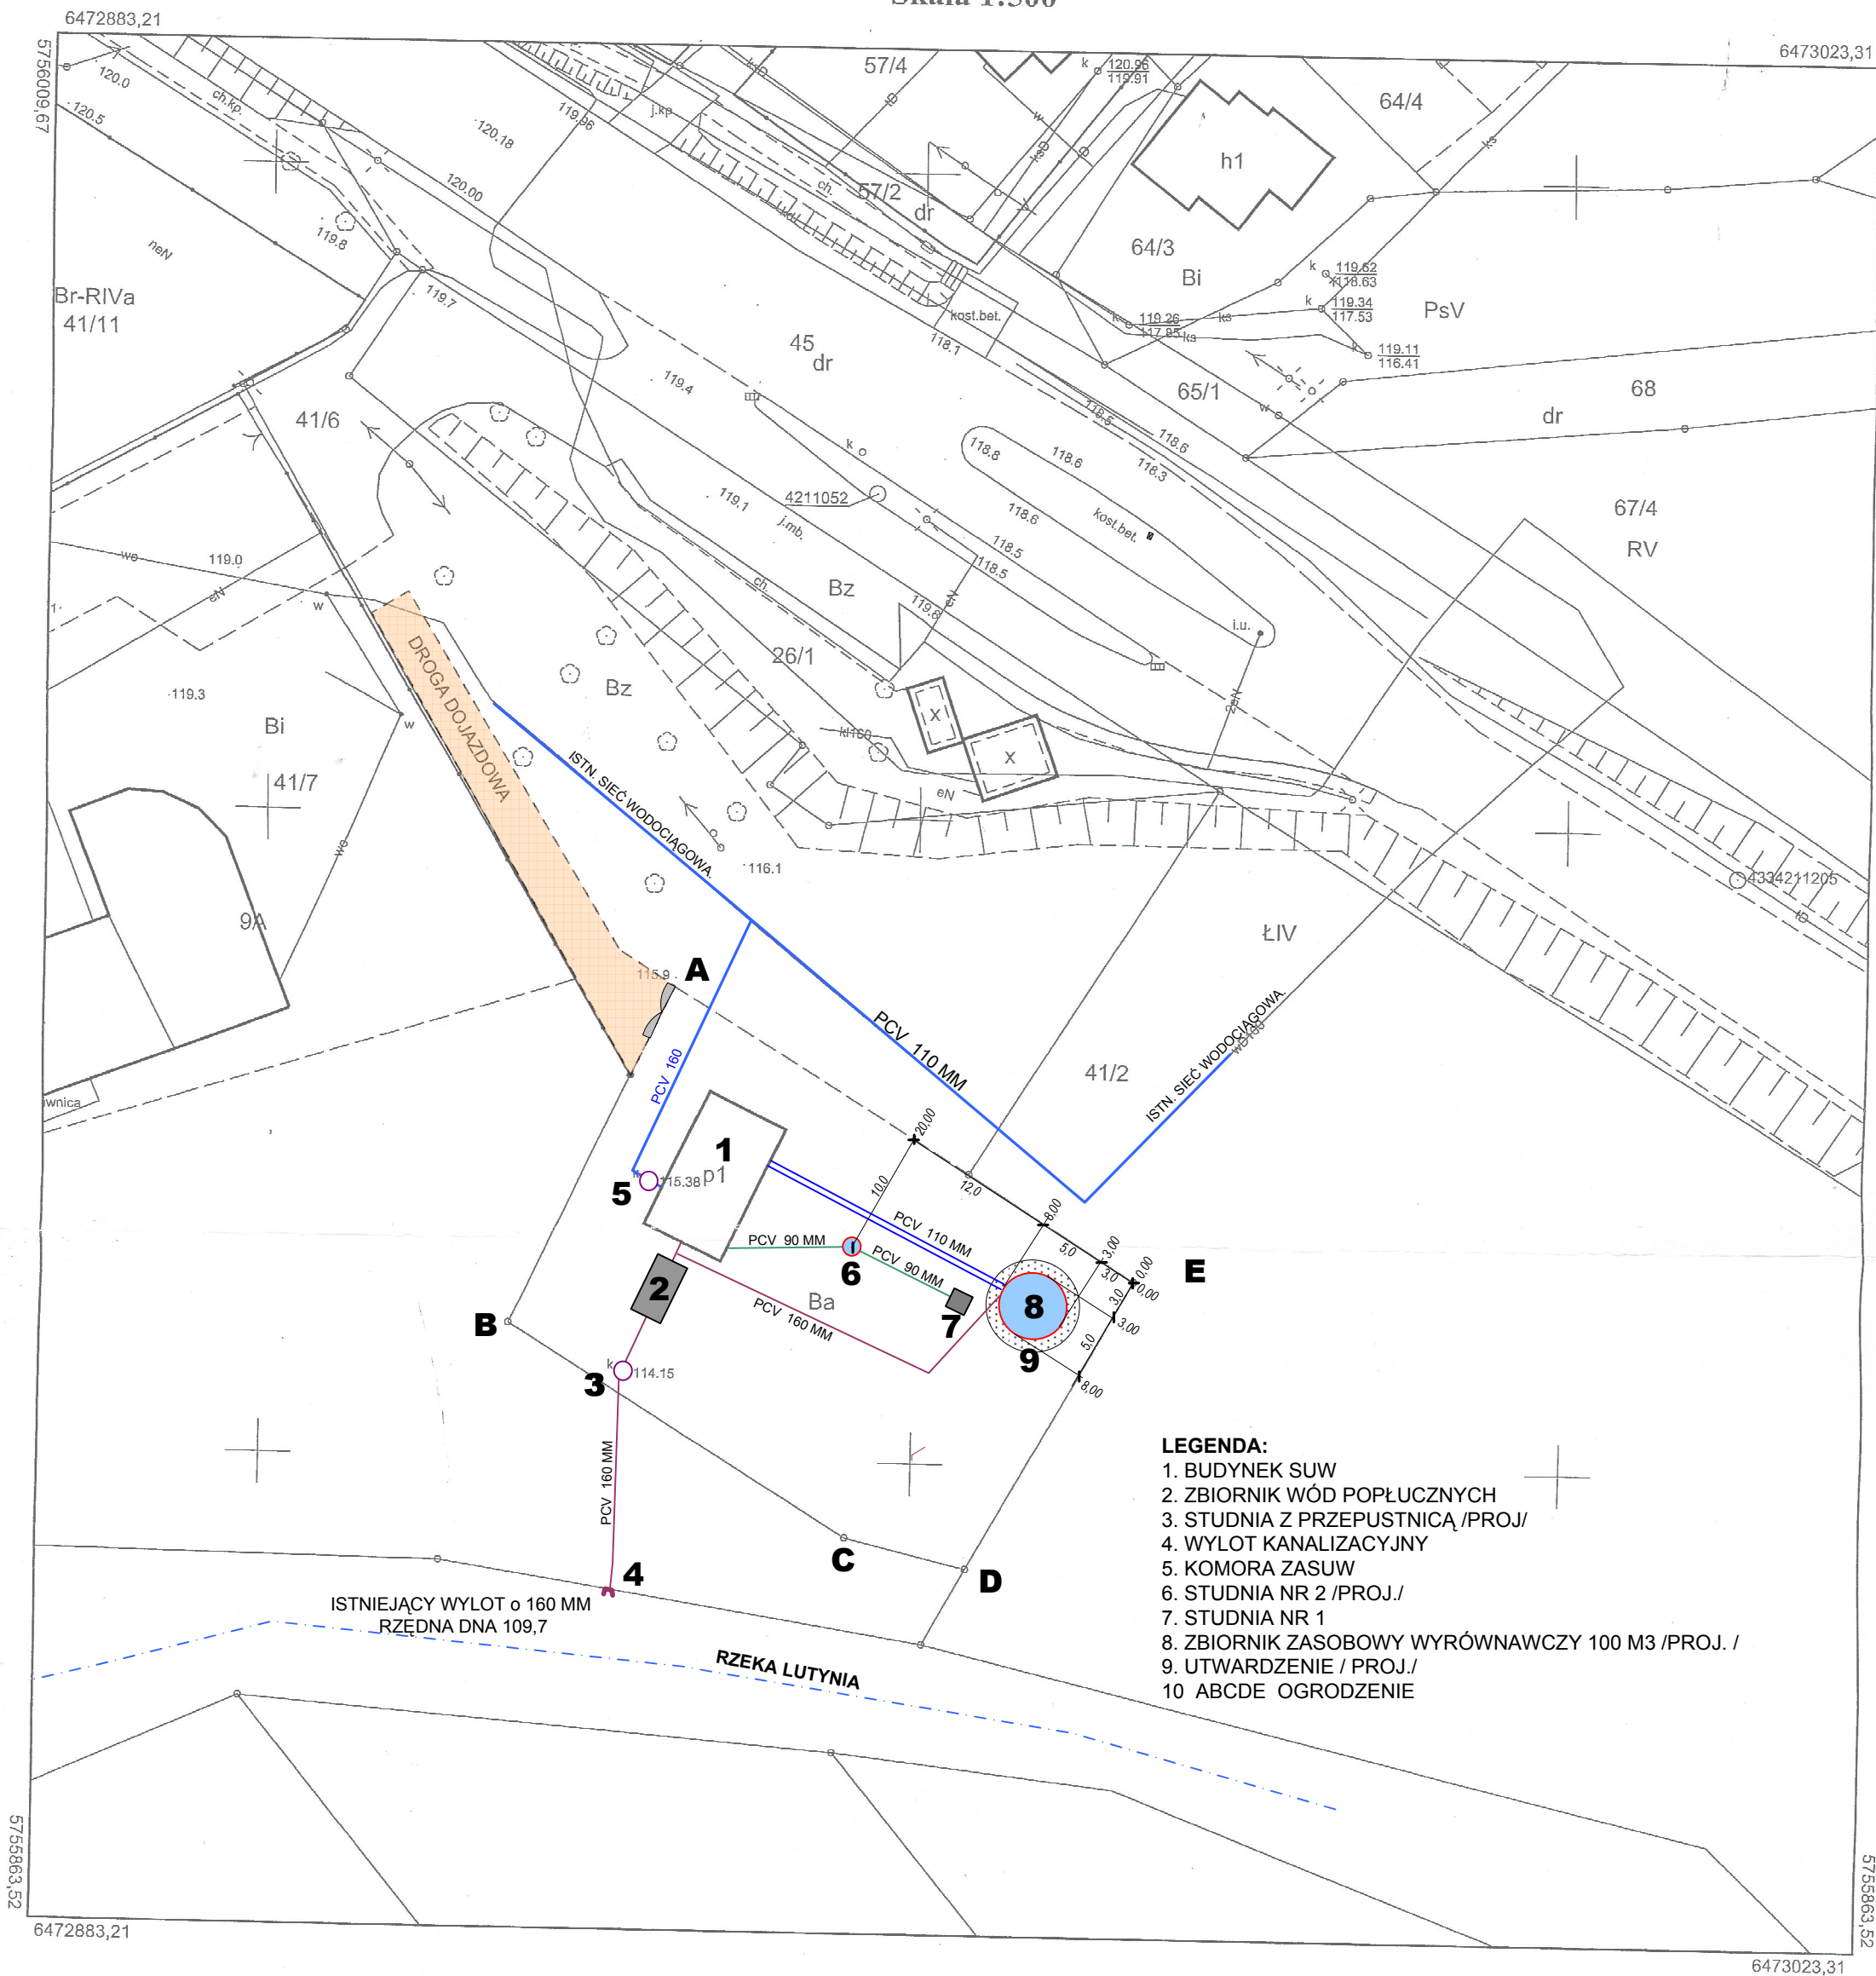

Województwo: Wielkopolskie  
 Powiat: Jarociński  
 Jednostka ewidencyjna: Kotlin  
 Obręb ewidencyjny: Wyszki  
 Miejscowość:  
 Data sporządzenia: 10-01-2017

|                                                                            |   |
|----------------------------------------------------------------------------|---|
| PROJEKTOWANIE I NADZORY<br>Danuta Skowrońska<br>Roszków 12b 63-200 JAROCIN |   |
| Stad.dokum.i                                                               | PROJEKT BUDOWLANY   |
| Obiekt                                                                     | ODWIERT STUDNI GŁĘBINOWEJ Nr 2 W WYSZKACH<br>WRAZ Z BUDOWĄ ZBIORNIKA ZASOBOWEGO<br>ORAZ REMONTU STACJI UZDATNIANIA WODY |
| Temat:                                                                     | PLAN ZAGOSPODAROWANIA TERENU                                                                                            |
| Inwestor                                                                   | GMINA KOTLIN UL. POWSTAŃCÓW WLKP 3                                                                                      |
| Adres budowy                                                               | WYSZKI   |
| Proj.                                                                      | mgr inż Marek Skrocki                                                                                                   |
| Proj.                                                                      | inż. Janusz Skowroński                                                                                                  |
|                                                                            | Skala 1 : 500   |
|                                                                            | Data: 06.2017   |
|                                                                            | Rys. nr 1   |

Poświadczam się zgodność  
 niniejszej kopii z treścią materiału  
 państwowego zasobu  
 geodezyjnego i kartograficznego  
 STAROSTA JAROCIŃSKI

Mapa zasadnicza

(Nazwa materiału zasobu)

P.3006.2014.2

(Identyfikator ewidencyjny materiału zasobu)

2014.01.08

(Data wpisania do ewidencji materiałów zasobu)

Dawid Janowski

(Imię, nazwisko i podpis osoby reprezentującej organ)