
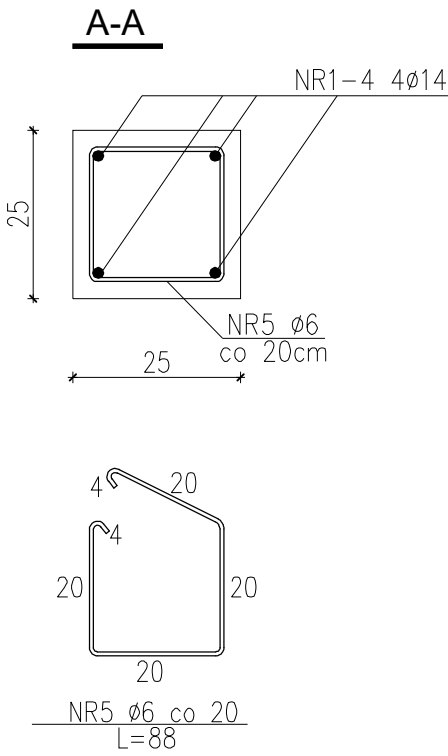


Słup S6 (25x25) - szt. 2

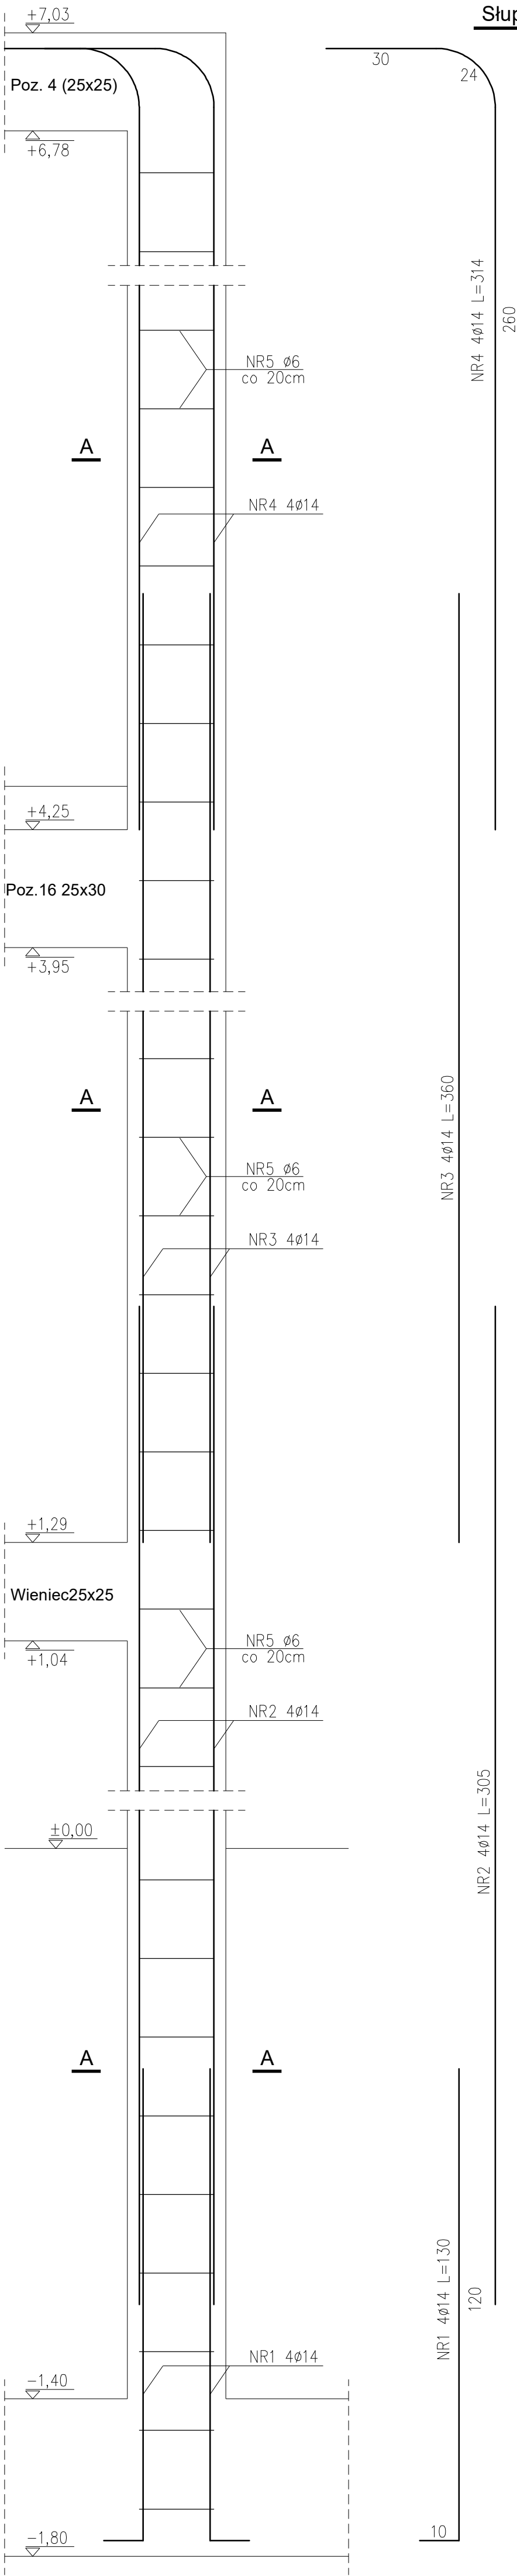

ZESTAWIENIE STALI ZBROJENIOWEJ										
Nr Pręta	Średnica [mm]	Długość [m]	Liczba w elem. [szt]	Długość w [m] dla średnic			Długość w [m] dla średnic			
				Stal A-0 St0S			Stal A-III 34GS			
				4,5	6	8	12	14	16	20
Słup S6										
NR 1	14	Z	1,300	4				5,20		
NR 2	14	Z	3,050	4				12,20		
NR 3	14	Z	3,600	4				14,40		
NR 4	14	Z	3,140	4				12,56		
NR 5	6		0,880	43		37,84				
Razem długość			[m]		37,84			44,36		
Ciężar 1mb			[kg]	0,125	0,222	0,395	0,888	1,208	1,578	2,466
Razem ciężar dla 1 elem.			[kg]		8,40			53,61		
RAZEM:			[kg]	62,01						
RAZEM dla 2 szt.:			[kg]	124,02						

Beton C20/25 (B25)
Stal A-III (wg eurokodu 2 klasa "B")
Otulina a=3cm

TYTUŁ RYSUNKU: Słup S6		PRACOWNIA ARCHITEKTONICZNA ARCHITEKTURA, URBANISTYKA, DORADZTWO INWESTYCYJNE MGR INŻ. ARCH. WIESŁAW MOTYL 63-400 OSTRÓW WIELKOPOLSKI, UL. KROTOSZYŃSKA 18 TEL: 62 5924200 FAX: 62 5924201 E-MAIL: pa_arcus@osw.pl			
TEMAT: ROZBUDOWA I PRZEBUDOWA BUDYNKU URZĘDU GMINY W KOTLINIE		PROJEKT BUDOWLANO-WYKONAWCZY - AKTUALIZACJA			
LOKALIZACJA: KOTLIN, ul. POWSTAŃCÓW WIELKOPOLSKICH 1 dz. nr 128, 125		BRANŻA: KONSTRUKCJA		DATA: 15.11.2017r.	
INWESTOR: GMINA KOTLIN 63-220 KOTLIN, ul. POWSTAŃCÓW WIELKOPOLSKICH 1		Nr upr. JAN 7342-30/91		Nr przyn. do izby. WKP/BO/0646/01	
PROJEKTANT: INŻ. JAN CZABAŃSKI		Nr upr. WKP/0039/POOK/07		Nr przyn. do izby. WKP/BO/0522/07	
SPRAWDZAJĄCY: INŻ. KRZYSZTOF DUPNIK specjalność: konstrukcyjno-budowlana		Nr upr. —		Nr przyn. do izby. —	
ASYSTENT PROJEKTANTA: INŻ. ŁUKASZ WIERZYK		PODPIS:		PODPIS:	
				SKALA: 1:10 NR RYS. K17	