


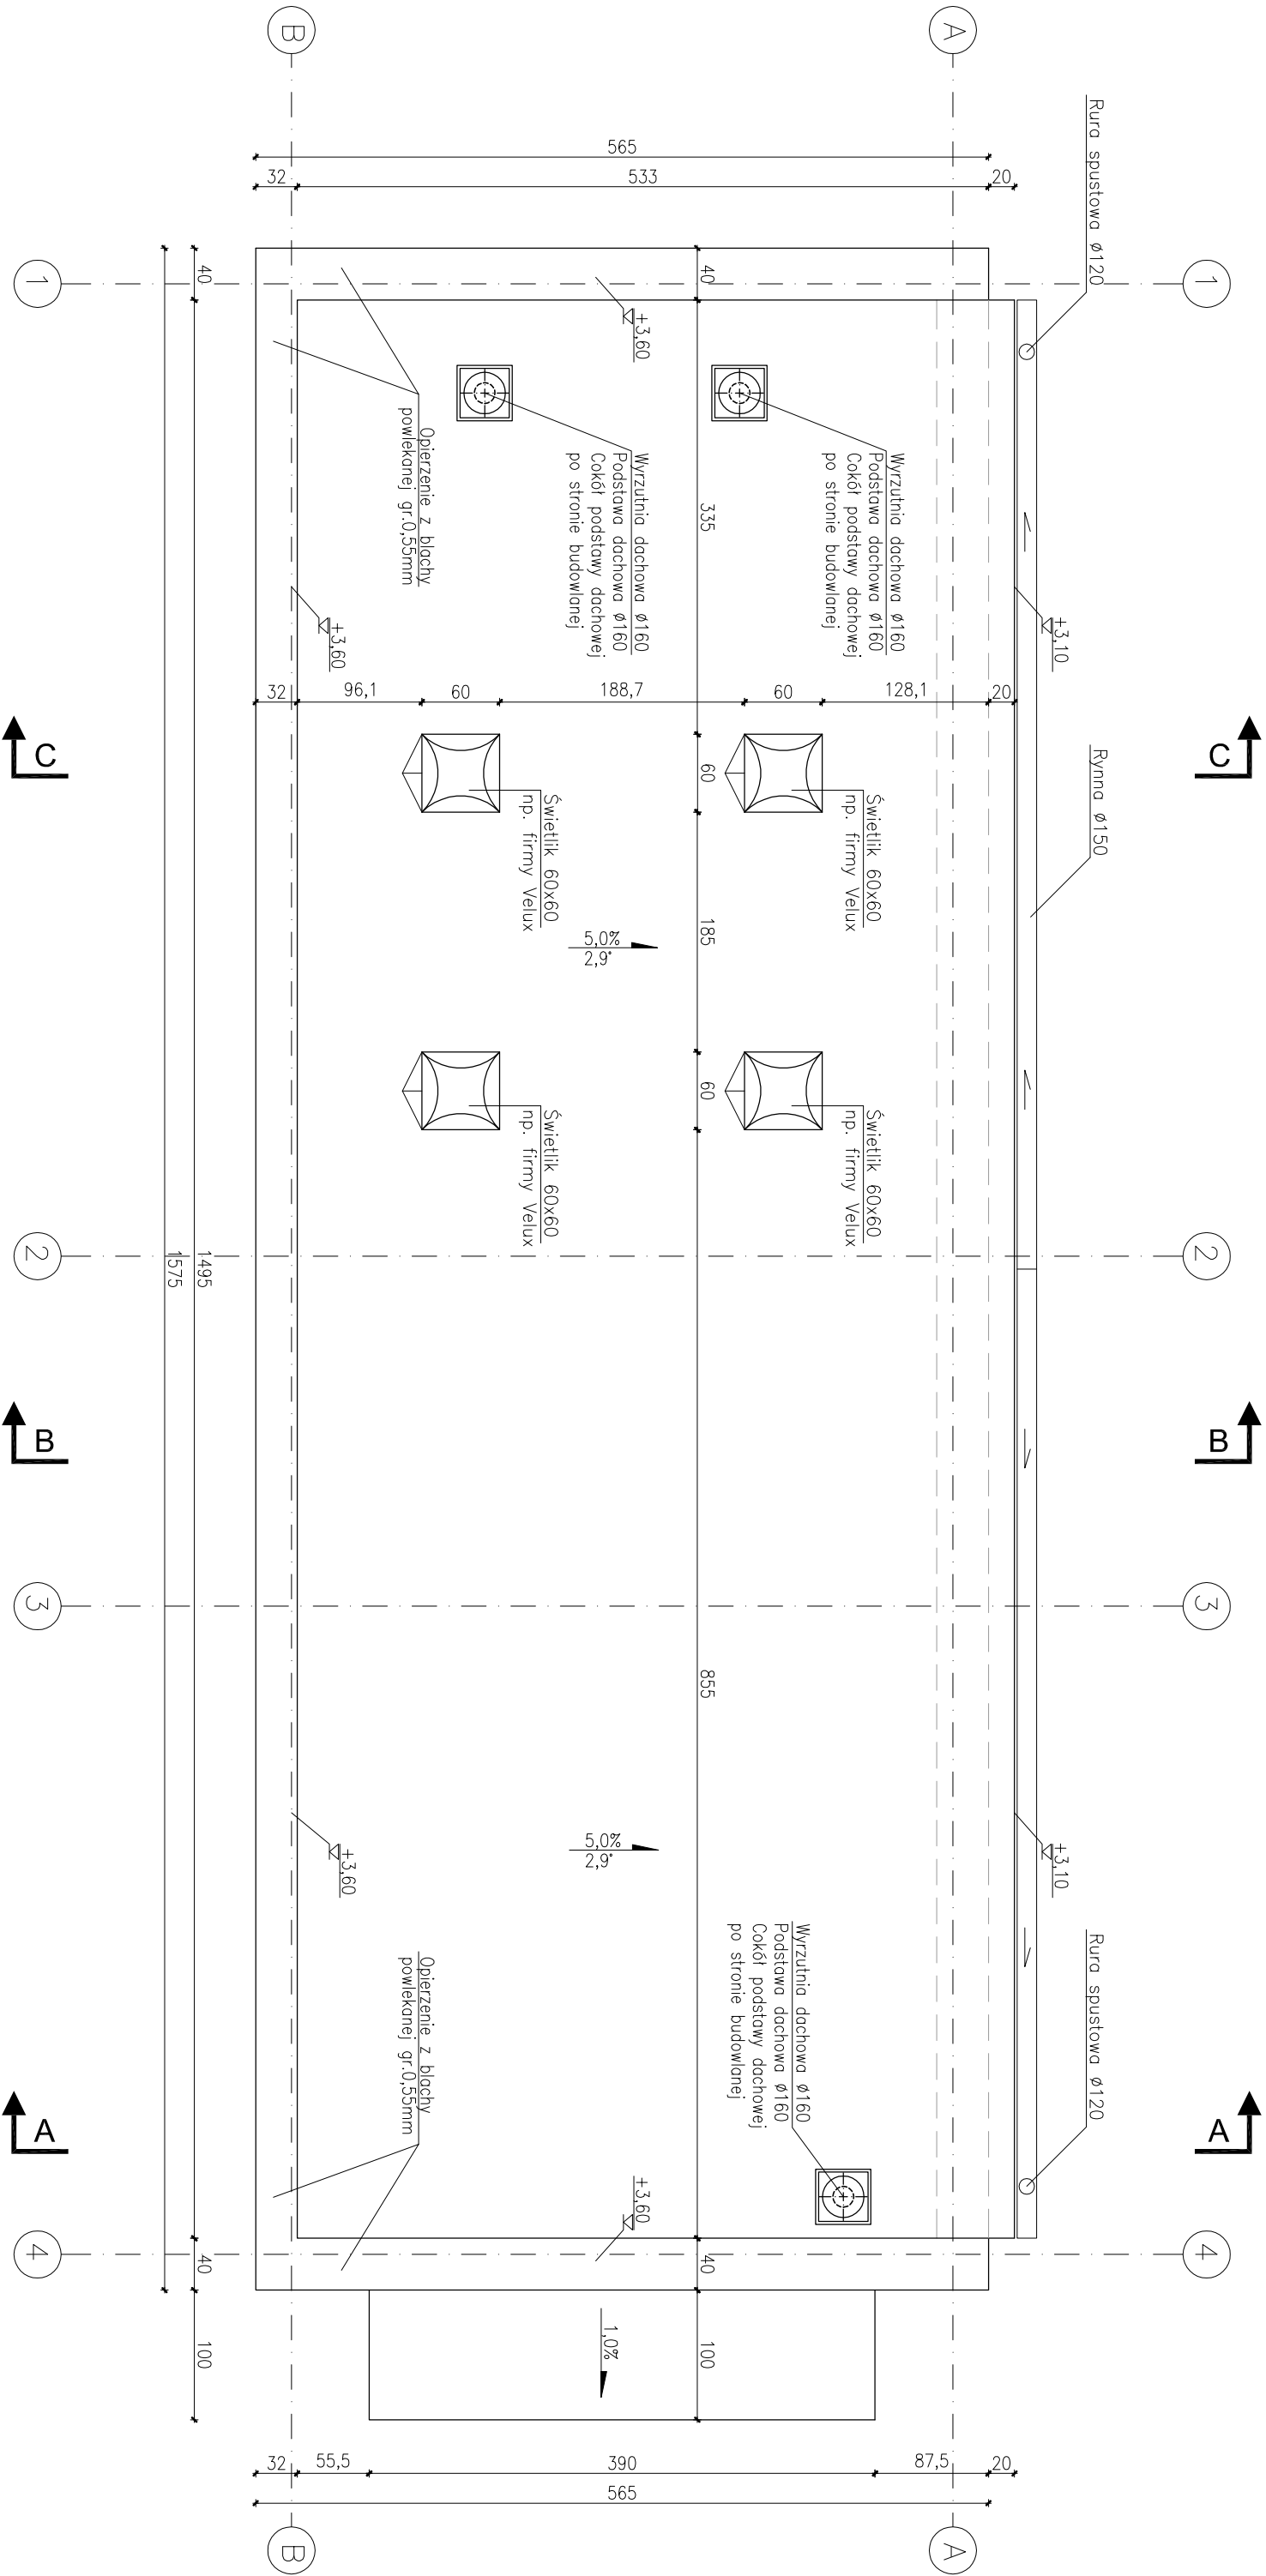

TYTUŁ PRACOWNI:		Rzut dachu		PRACOWNIA ARCHITEKTONICZNA	
TEMAT:		Budowa Zespołu basen sportowych ORLIK 2012 wraz z budynkiem		ARCHITEKTURA, URBANISTYKA, DORADZTWO INWESTYCYJNE	
LOKALIZACJA:		sekcjonym oraz niezadany, infrastruktura techniczna		MGR INŻ. ARCH. WIESŁAW MOTYL	
INWESTOR:		GMINA KOTLIN		43-400 OSTRÓW WIELKOPOLSKI, UL. KROŚCISZYŃSKA 18	
PROJEKTANT:		ul. Powstańców wielkopolskich 3		TEL: 62 5924200 FAX: 62 5924201 E-MAIL: p.a. arcus@esw.pl	
ARCHITEKTURY:		MGR INŻ. ARCH. WIESŁAW MOTYL		BRANŻA: ARCHITEKTURA	
ASISTENT:		Nr upr.:		Nr przyn. do izby.	
PROJEKTANTA:		INŻ. LUKASZ WIERZYK		Nr przyn. do izby.	
				Podpis:	
				Data: 29.11.2010	
				Podpis:	
				Skala: 1:50	
				Nr rys: A2	