


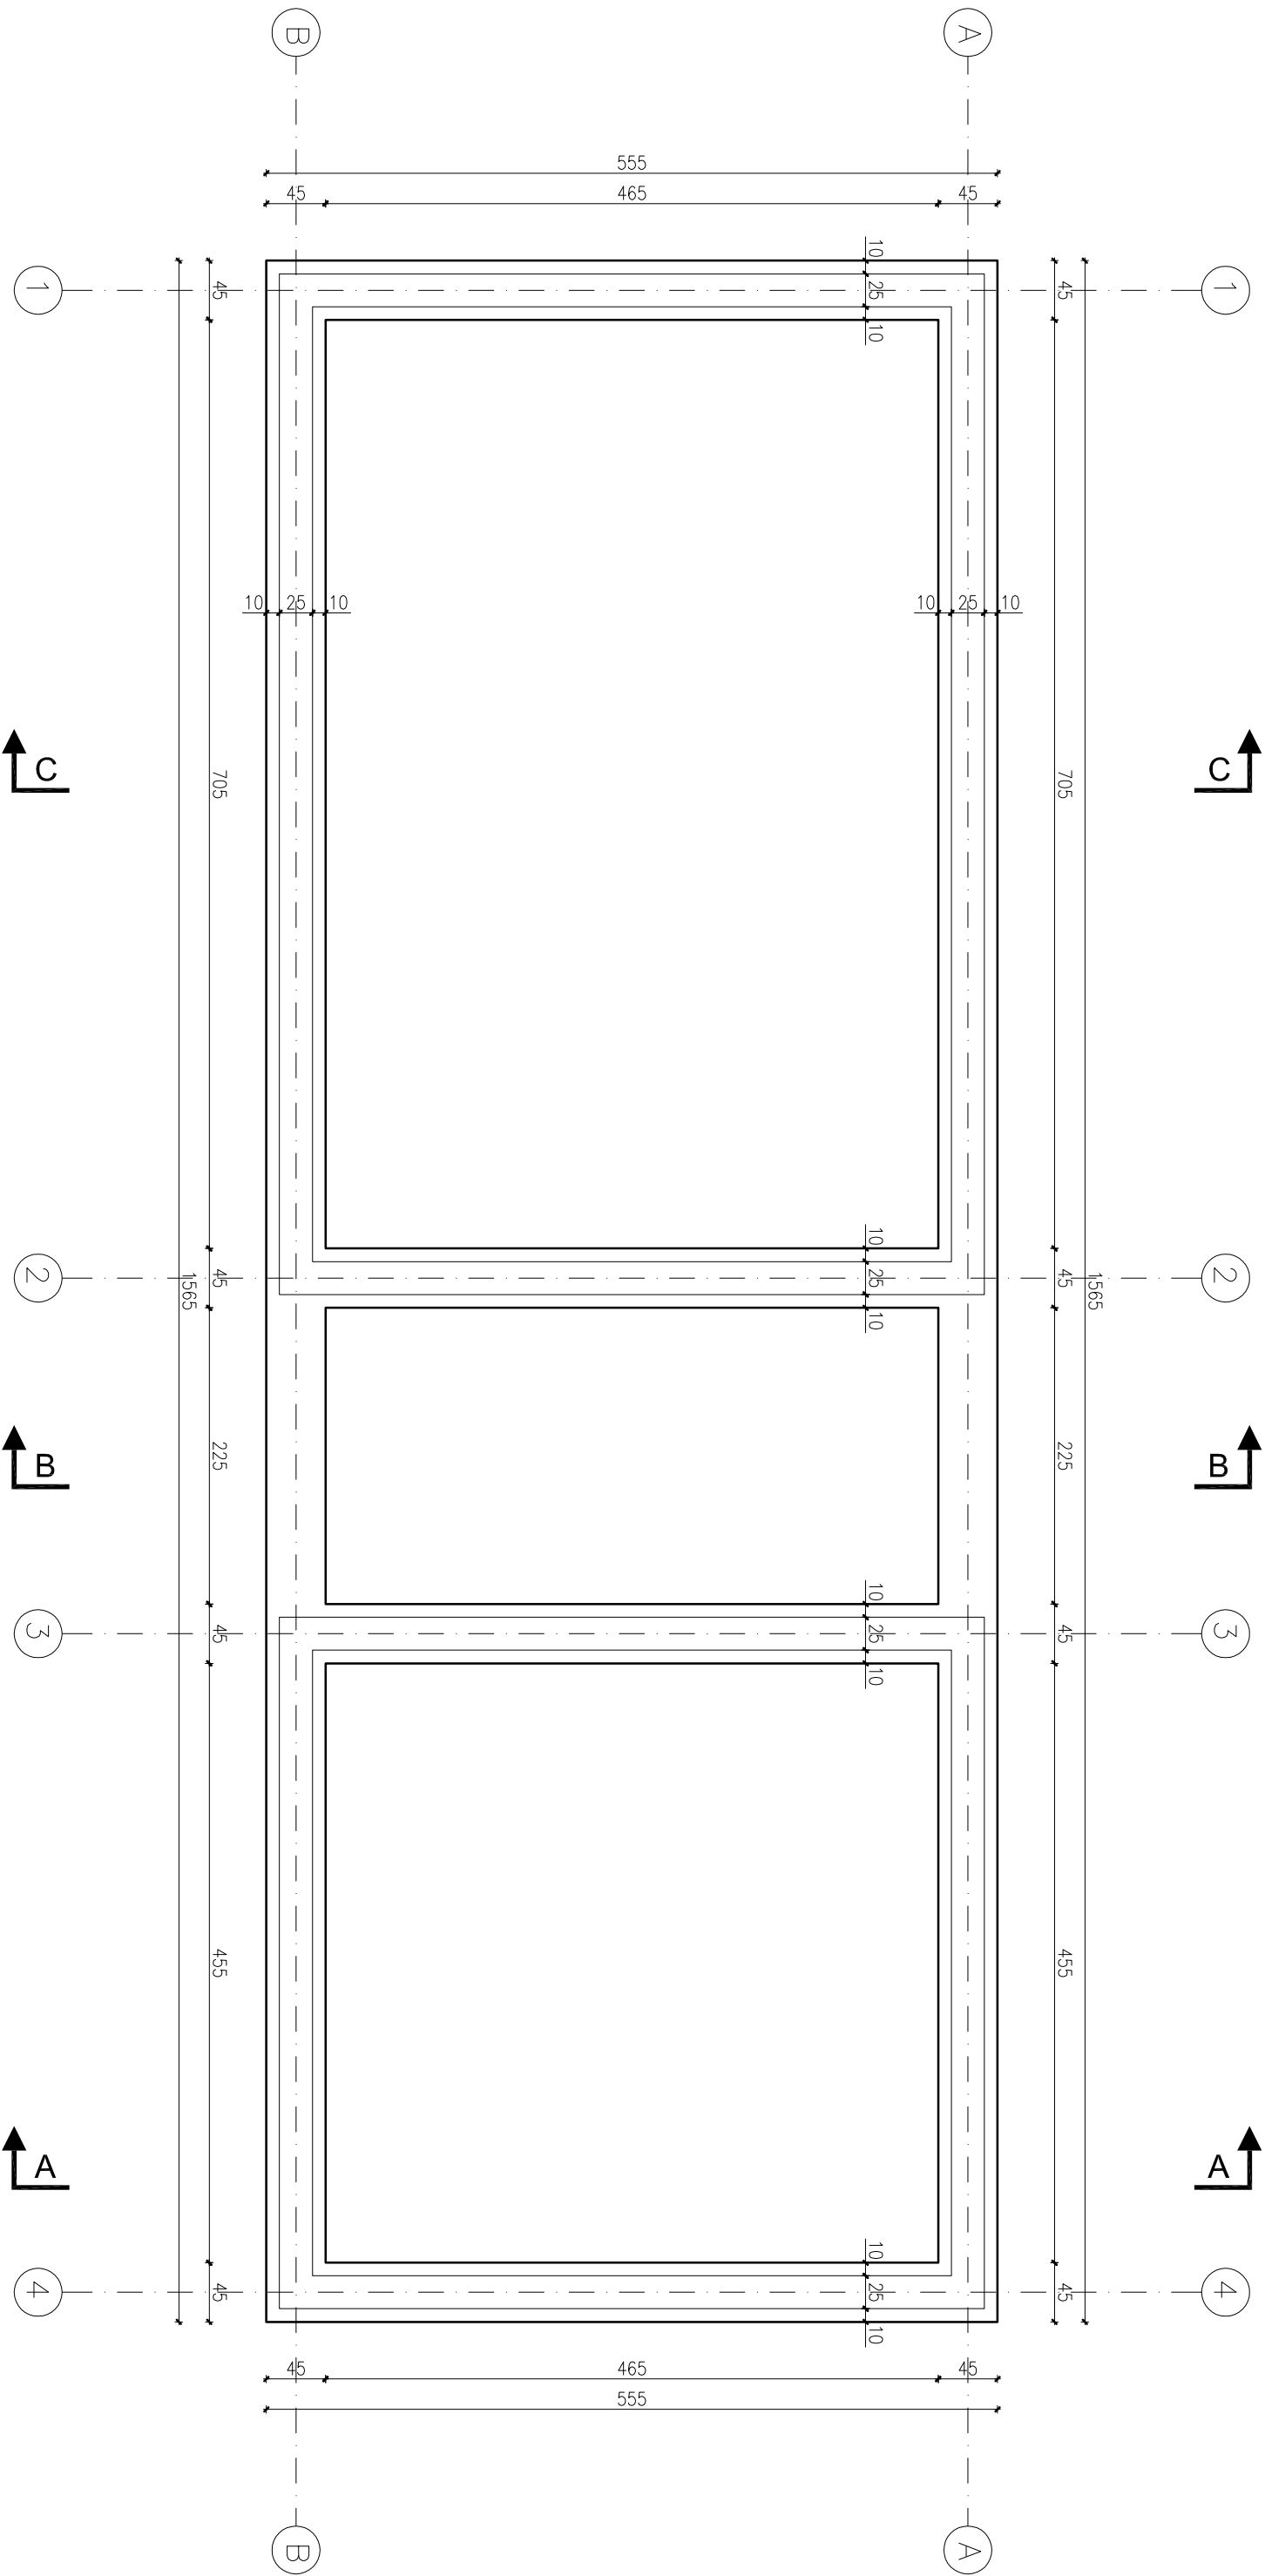

Beton C16/20
Stal AIII – zbrojenie główne – wszystkie pręty #12
A I – strzemiona – pręty 6 mm

Tytuł rysunku:		Rzut fundamentów		PRACOWNIA ARCHITEKTONICZNA	
TEMAT:		Budowa Zespołu białek sportowych ORLIK 2012 wraz z budynkami		ARCHITEKTURA, URBANISTYKA, DORADZTWO INWESTYCYJNE	
LOKALIZACJA:		sekcjonym oraz niezadany, infrastruktura techniczna		MGR INŻ. ARCH. WIESŁAW MOTYL	
INWESTOR:		GMINA KOTLIN		43-400 OSTROW WIELKOPOLSKI, UL. KRÓCIOSZYŃSKA 18	
PROJEKTANT		INŻ. JAN CZABAŃSKI		TEL: 62 5924200 FAX: 62 5924201 E-MAIL: pa_arcus@sw.pl	
KONSTRUKCJI:		ul. Powstańców wielkopolskich 3		BRANŻA: KONSTRUKCJA	
ASISTENT		INŻ. LUKASZ WIERZYK		DATA: 29.11.2010	
PROJEKTANTA:		-		Nr upr. do izby: 7342-30/91 WKP/BO/0646/01	
				Nr przyn. do izby: -	
				Podpis: -	
				Skala: 1:50	
				Nr rys: K 1	