
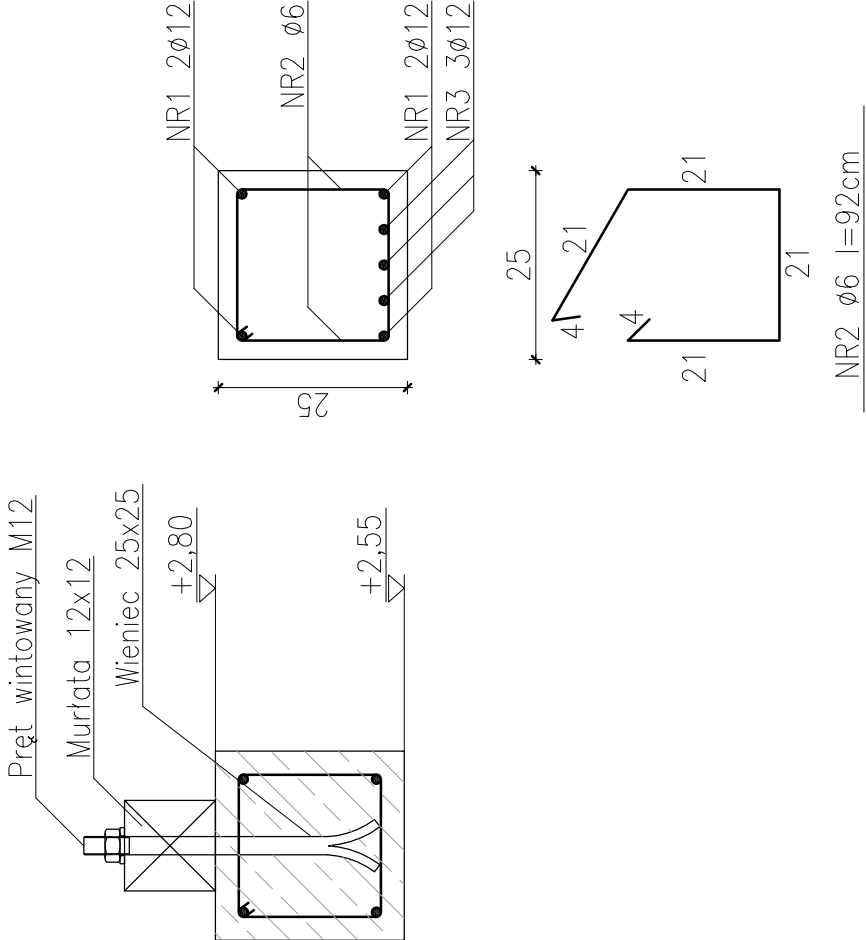


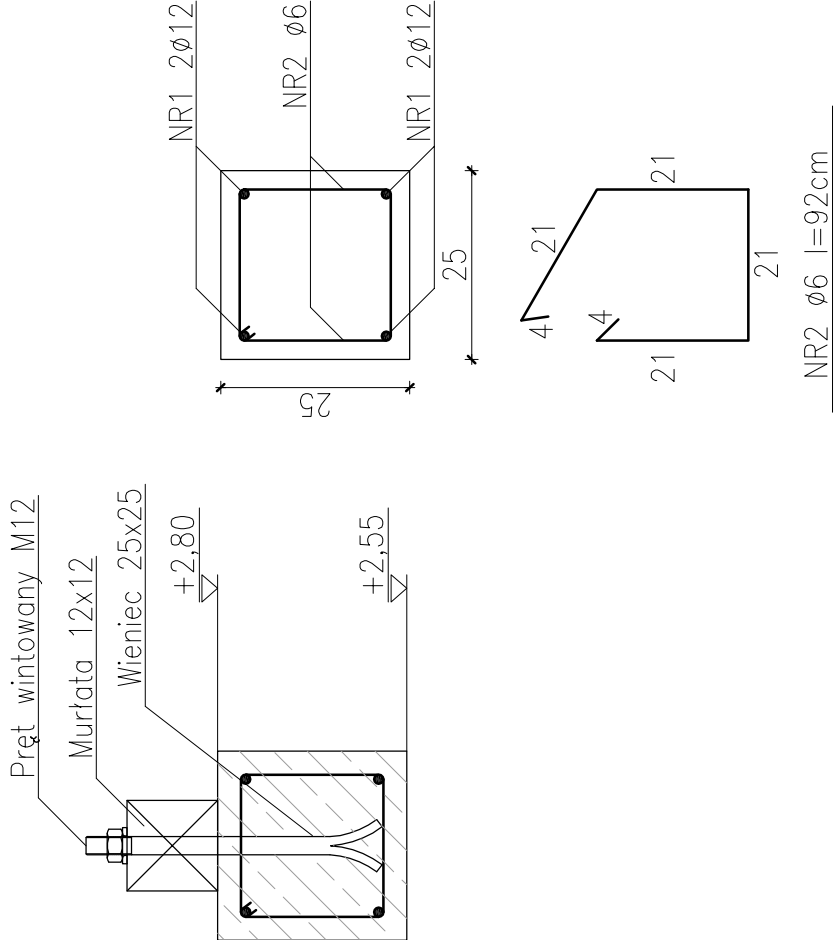

ZESTAWIENIE STALI ZBROJENIOWEJ											
Nr Pręta	Średnica [mm]	Długość [m]	Liczba [szt]	Długość w [m] dla średnic Stal A-0 S0S			Długość w [m] dla średnic Stal A-III 34GS				
				4,5	6	8	10	12	16	20	
Wieniec W1 i W2											
NR 1	12	41,600	4						166,40		
NR 2	6	0,920	167		153,64						
NR 3	12	2,950	6						17,70		
Razem długość			[m]		153,64				184,10		
Ciężar 1mb			[kg]	0,125	0,222	0,395	0,617	0,888	1,578	2,466	
Razem ciężar dla 1 elem.			[kg]		34,10			163,45			
OGÓŁEM			[kg]	197,55							

- Legenda:
- beton C20/25
 - zbrojenie główne pręty stal A–III
 - strzemiona stal A–I

TYTUŁ RYSUNKU:		Wieniec W1 i W2		PRACOWNIA ARCHITEKTONICZNA	
TEMAT:		Budowa Zespołu bisk. sportowych ORLIK 2012 wraz z budynkiem socjalnym oraz niezbędną infrastrukturą techniczną		ARCHITEKTURA, URBANISTYKA, DORADZTWO INWESTYCYJNE	
LOKALIZACJA:		Kotlin ul. Marii Konopnickiej 22 dz. nr 612 i 1300		MGR INŻ. ARCH. WIESŁAW MOTYL	
INWESTOR:		GMINA KOTLIN		63-400 OSTRÓW WIELKOPOLSKI, UL. KROTOSTYŃSKA 18	
PROJEKTANT		INŻ. JAN CZABAŃSKI		TEL: 62 5924200 FAX: 62 5924201 E-MAIL: po_arcus@osw.pl	
KONSTRUKCJA:		ul. Powstańców Wielkopolskich 3		BRANŻA: KONSTRUKCJA	
ASYSTENT		INŻ. ŁUKASZ WIERZYK		DATA: 29.11.2010	
PROJEKTANTA:		–		Nr upr. do izby: PODPIS:	
				UAN 7342–30/91 WKP/BO/0646/01	
				Nr upr. do izby: PODPIS:	
				–	
				SKALA: 1:10	
				NR RYS:	
				K4	