


200	102.5	25
NR2 3ø12 L=322cm (nadproże N1)		
NR1 5ø12 L=322cm (nadproże N1)		
NR2* 3ø12 L=245cm (nadproże N2)		
NR1* 5ø12 L=245cm (nadproże N2)		

ZESTAWIENIE STALI ZBROJENIOWEJ										
Nr Pręta	Średnica [mm]	Długość [m]	Liczba [szt]	Długość w [m] dla średnic Stal A-0 St05			Długość w [m] dla średnic Stal A-III 34GS			
				4,5	6	8	10	12	16	20
Nadproże N1 i N2										
NR 1	12	3,220	5					16,10		
NR 1*	12	2,450	5					12,25		
NR 2	12	3,220	3					9,66		
NR 2*	12	2,450	3					7,35		
NR 3*	6	1,180	23			27,14				
Razem długość			[m]			27,14		45,36		
Ciężar 1mb			[kg]	0,125	0,222	0,395	0,617	0,888	1,578	2,466
Razem ciężar dla 1 elem.			[kg]		6,02			40,27		
OGÓŁEM			[kg]	46,30						

- Legenda:
- beton C20/25
 - zbrojenie główne pręty stal A-III
 - strzemiona stal A-I

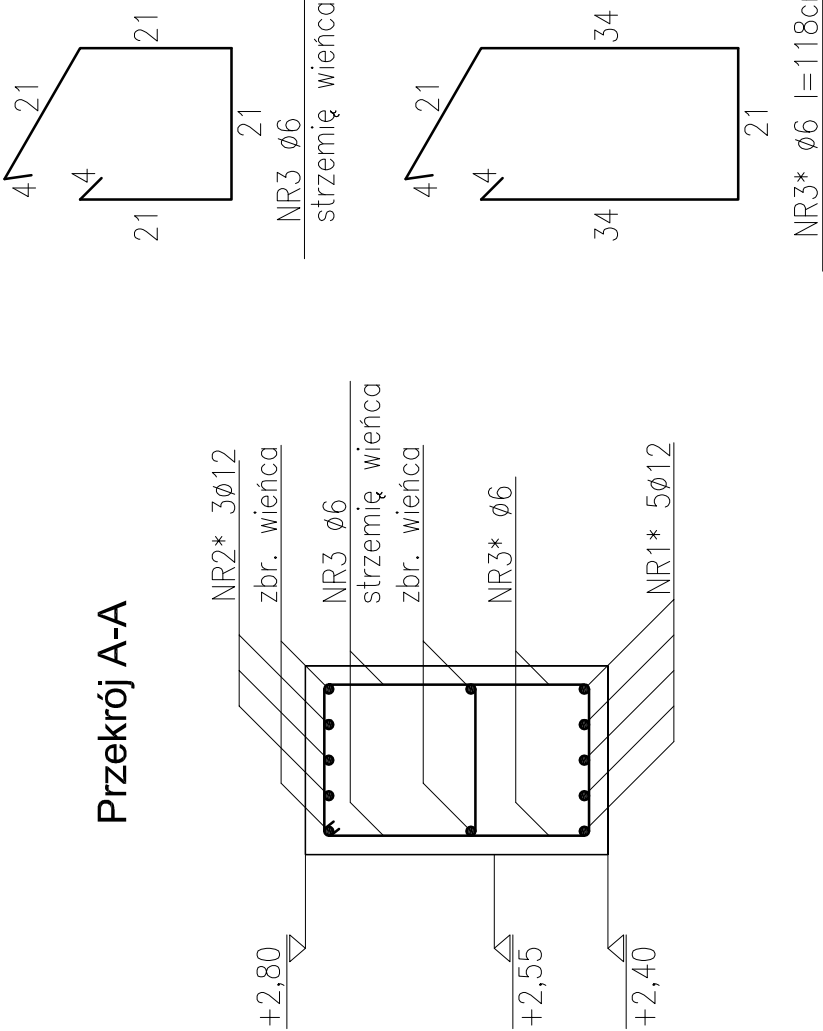

TYTUŁ RYSUNKU:

Nadproże N1 i N2

TEMAT:

Budowa Zespołu bisk. sportowych ORLIK 2012 wraz z budynkiem socjalnym oraz niezbędną infrastrukturą techniczną

LOKALIZACJA:

Kotłין ul. Marii Konopnickiej 22 dz. nr 612 i 1300

INWESTOR:

GINIA KOTLIN
ul. Powstańców Wielkopolskich 3

PROJEKTANT
KONSTRUKCJI:

INŻ. JAN CZABAŃSKI

ASYSTENT
PROJEKTANTA:

INŻ. ŁUKASZ WIERZYK

PRACOWNIA ARCHITEKTONICZNA

ARCHITEKTURA, URBANISTYKA, DORADZTWO INWESTYCYJNE

MGR INŻ. ARCH. WIESŁAW MOTYL
63-400 OSTRÓW WIELKOPOLSKI, UL. KROTOSTYŃSKA18
TEL: 62 5924200 FAX: 62 5924201 E-MAIL: pa_arcus@osw.pl

BRANŻA: KONSTRUKCJA

DATA: 29.11.2010

SKALA: 1:10

NR PRS: K5

NR PRZYN. DO IZBY: WKP/BO/0646/01

NR PRZYN. DO IZBY: PODPIS: PODPIS: