


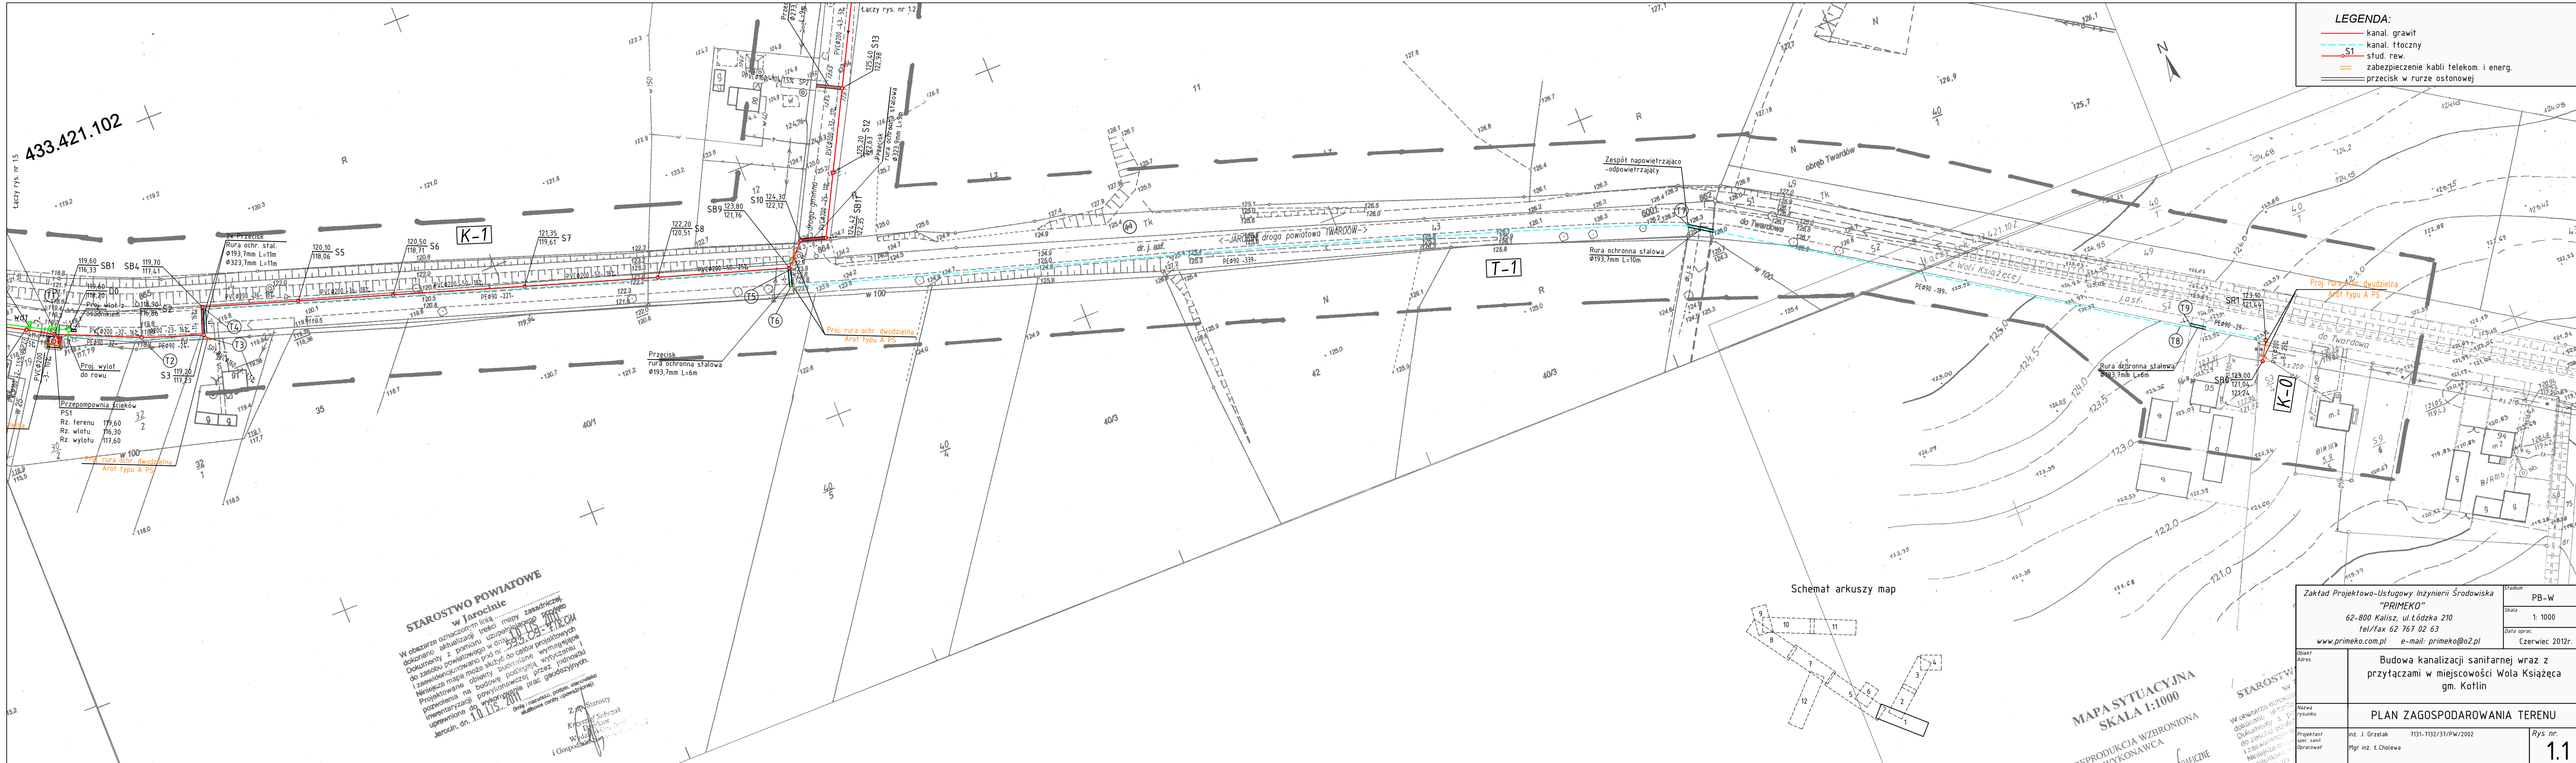

**STAROSTWO POWIATOWE
w Jarocinie**

W obazarsu oznaczonym linią mapy zasadniczej, dokonano aktualizacji treści mapy zasadniczej. Dokumenty z planu aktualizacji, uzupełniające do zasobu powiatowego pod nr. 553.09.11.001. Niniejsza mapa może służyć do celów projektowych i zaawidencjonowania prac budowlanych. Projektowana na budowę podlega wytyczaniu i upewnieniu do wykonania przez jednostki uprawnione do wykonywania prac geodezyjnych. Jarocin, dn. 10.11.2011.

Zm. Starosta
mgr inż. J. Grzelak
mgr inż. T. Cholewa
i Gospodarczo-Przemysłowej

Schemat arkuszy map

**MAPA SYTUACYJNA
SKALA 1:1000**
REPRODUKCYJA WZBRONIONA
WYKONAWCA

**STAROSTWO
w Jarocinie**

W obazarsu oznaczonym linią mapy zasadniczej, dokonano aktualizacji treści mapy zasadniczej. Dokumenty z planu aktualizacji, uzupełniające do zasobu powiatowego pod nr. 553.09.11.001. Niniejsza mapa może służyć do celów projektowych i zaawidencjonowania prac budowlanych. Projektowana na budowę podlega wytyczaniu i upewnieniu do wykonania przez jednostki uprawnione do wykonywania prac geodezyjnych. Jarocin, dn. 10.11.2011.

Zakład Projektowo-Ustugowy Inżynierii Środowiska "PRIMEKO" 62-800 Kalisz, ul. Łódzka 210 tel/fax 62 767 02 63 www.primeko.com.pl e-mail: primeko@o2.pl		Stadium PB-W Skala 1: 1000 Data oprac. Czerwiec 2012r.
Obiekt Adres	Budowa kanalizacji sanitarnej wraz z przyłączami w miejscowości Wola Książęca gm. Kotlin	
Nazwa rysunku	PLAN ZAGOSPODAROWANIA TERENU	
Projektant spec. sanit. Opracował	inż. J. Grzelak 7131-7132/37/PW/2002 Mgr inż. T. Cholewa	Rys nr. 1.1