

KOPIA MAPY ZASADNICZEJ
SKALA 1:500

DZ 3293/2011, KERG 593.01-84/2011

Województwo wielkopolskie
Powiat: Jarociński

MAG-PAC

Gmina: Kotlin

Obwód: Kotlin

Działka: wg zasięgu

Sekcje: 2b

Ark. mapy: 6

Wszelkie trwałe obiekty budowlane podlegają
wyłączeniu przez jednostki wykonawstwa
geodezyjnego (Ustawa z dnia 17.05.1989-Pr Prawo
geodezyjne i Kartograficzne, tekst jednolity z
2010r., Dz. U. Nr 193, poz. 1287)


Mapa aktualna na 19.12.2011

REPRODUKCJA WZBRONIONA
WYKONAWCA

STAROSTWO POWIATOWE
w Jarocinie

W obszarze oznaczonym linią
dokonano aktualizacji treści mapy zasadniczej.
Dokumenty z pomiaru uzupełniającego
do zasobu powiatowego w dniu 19.08.2011
i zawiadczono pod nr. 593.01-84/2011
Niniejsza mapa może służyć do celów projektowych
Projektowanie obiektów budowlanych wymaga
pozwolenia na budowę podlegającego wyłączeniu
inwentaryzacji powyższej przez jednostki
uprawnione do prowadzenia prac geodezyjnych.
19.08.2011
Jarocin, dn.

mgr inż.
GEODETA
nr uprawnień 17371

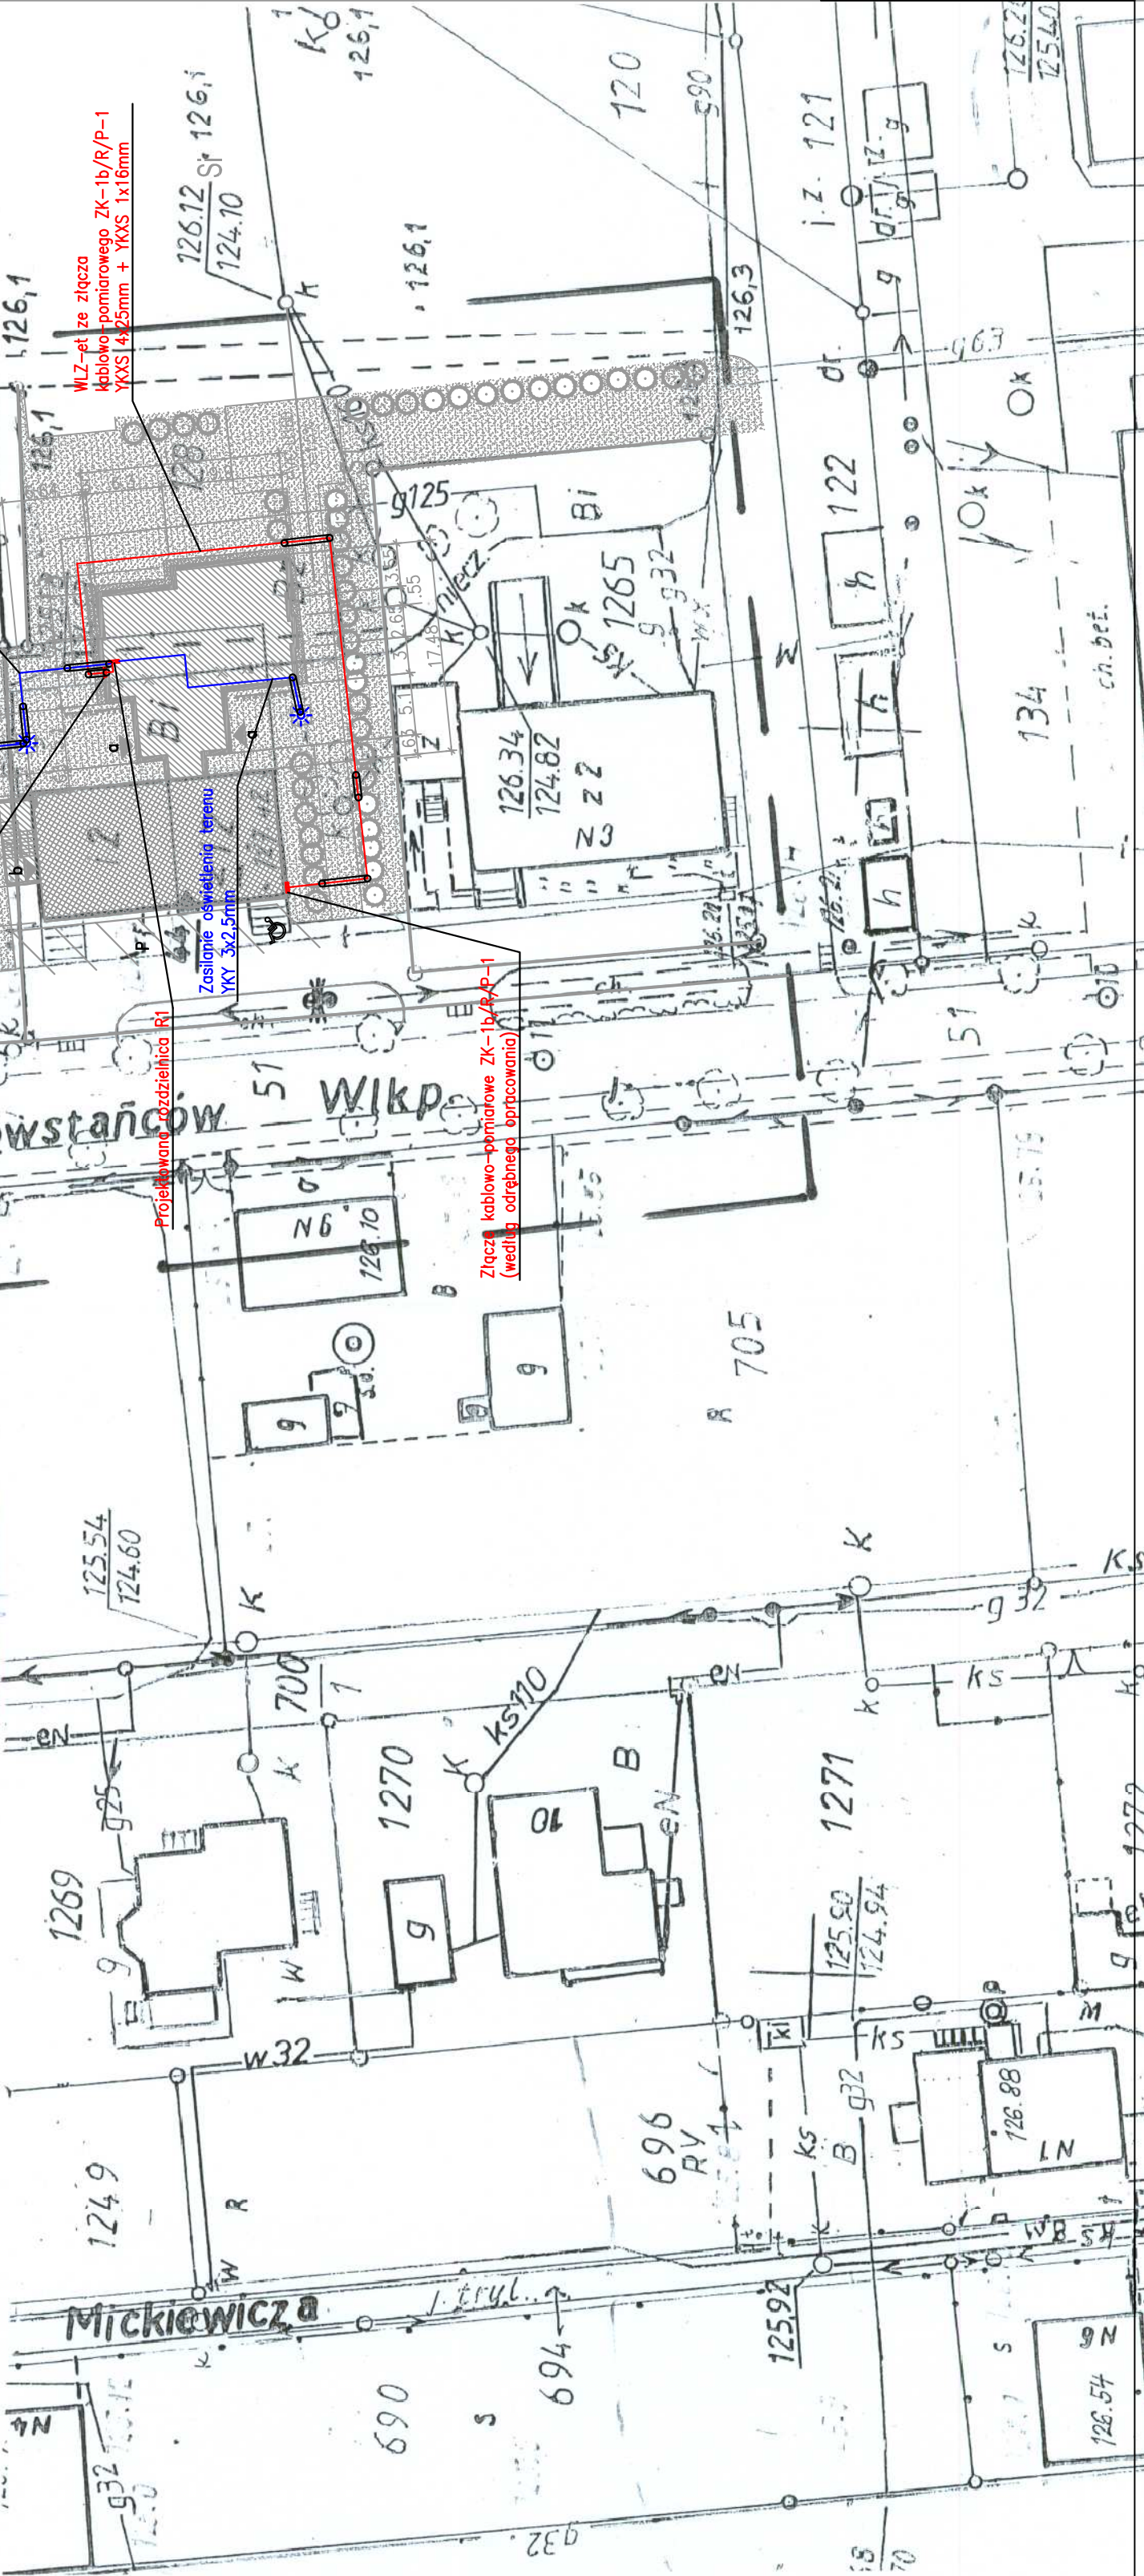

* Oprawa oświetlenia parkowego OCP-100.K-PM/1l prod. ES-SYSTEM
na słupie h=4m z fundamentem

Rura osłonowa DVK75 na kablu zasilającym
Rura osłonowa DVK50 na kablu oświetlenia terenu

UKŁAD SIECI TN-S
OCHRONA OD PORAŻEN – SAMOCZYNNIE WYŁĄCZENIE ZASILANIA

LEGENDA:

	PRZEBUDOWYWANY ISTNIEJĄCY BUDYNEK
	PROJEKTOWANA ROZBUDOWA BUDYNKU ±0,00=
◀	WEJŚCIE GŁÓWNE
◀	WYJŚCIE EWAKUACYJNE
P	PARKING SAMOCHODÓW OSOBOWYCH 2,5x5m; ŁĄCZNIE 18 MIEJSC POSTOJOWYCH
⌘	PARKING DLA OSÓB NIEPEŁNOSPRAWNYCH 3,6x5m; 2 MIEJSCA POSTOJOWE
TTTT	PROJEKTOWANY STOJAK ROWEROWY
..	PROJEKTOWANE MASZTY FLAGOWE
✕	ISTNIEJĄCA INSTALACJA GAZOWA DO PRZEBUDOWY
	TRASA INSTALACJI GAZOWEJ PO PRZEBUDOWIE
	PROJEKTOWANA KANALIZACJA SANITARNA
	ZIELEN NISKA
	PROJEKTOWANE UTWARDZENIA Z KOSTKI BETONOWEJ BRUKOWEJ
	GRANICA DZIAŁKI INWESTORSKIEJ
A-H	GRANICA OPRACOWANIA TERENU
○○○	PROJEKTOWANA ZIELEŃ ŚREDNIA
	ISTNIEJĄCE SCHODY ZEWNĘTRZNE DO WYBURZENIA
	ISTNIEJĄCE OGRODZENIE ORAZ BRAMA DO DEMONTAŻU
BS	BOKS ŚMIETNIKOWY



PRACOWNIA ARCHITEKTONICZNA
ARCHITEKTURA, URBANISTKA, DORADCTWO INWESTYCYJNE
MGR INŻ. ARCH. WIESŁAW MOYŁ
63-400 OSTROW WIELKOPOLSKI UL. KROTOSZYŃSKA 18
TEL. 62 5924201 FAX: 62 5924201 E-MAIL: pa.arcus@osw.pl

TYTUŁ RYSUNKU:	PROJEKT ZAGOSPODAROWANIA TERENU TRASA KABLA ZASILAJĄCEGO I OŚWIETLENIE TERENU	PRACOWNIA ARCHITEKTONICZNA
TEMAT:	ROZBUDOWA I PRZEBUDOWA BUDYNKU URZĘDU GMINY W KOTLINIE	PROJEKT BUDOWLANO-WYKONAWCZY - AKTUALIZACJA
LOKALIZACJA:	KOTLIN, ul. POWSTAŃCÓW WIELKOPOLSKICH 1 dz. nr 128, 125	SKALA:
INWESTOR:	GMINA KOTLIN	BRANŻA:
PROJEKTANT:	MGR INŻ. ZDZISŁAW STACHOWIAK	ELEKTRYCZNA
SPRAWDZAJĄCY:	specjalność: instalacyjno-inżynierska MGR INŻ. ROMAN STACHOWIAK	DATA:
ASISTENT PROJEKTANTA:	specjalność: instalacyjno-inżynierska	15.11.2017r.
		PODPIS:
		1:500
		NR upr. do izby:
		UAM-7342-8/93
		NR PRS:
		DOS/IE/1327/03
		PODPIS:
		1:500
		NR upr. do izby:
		AUF-1-4-100/78
		PODPIS:
		E1