


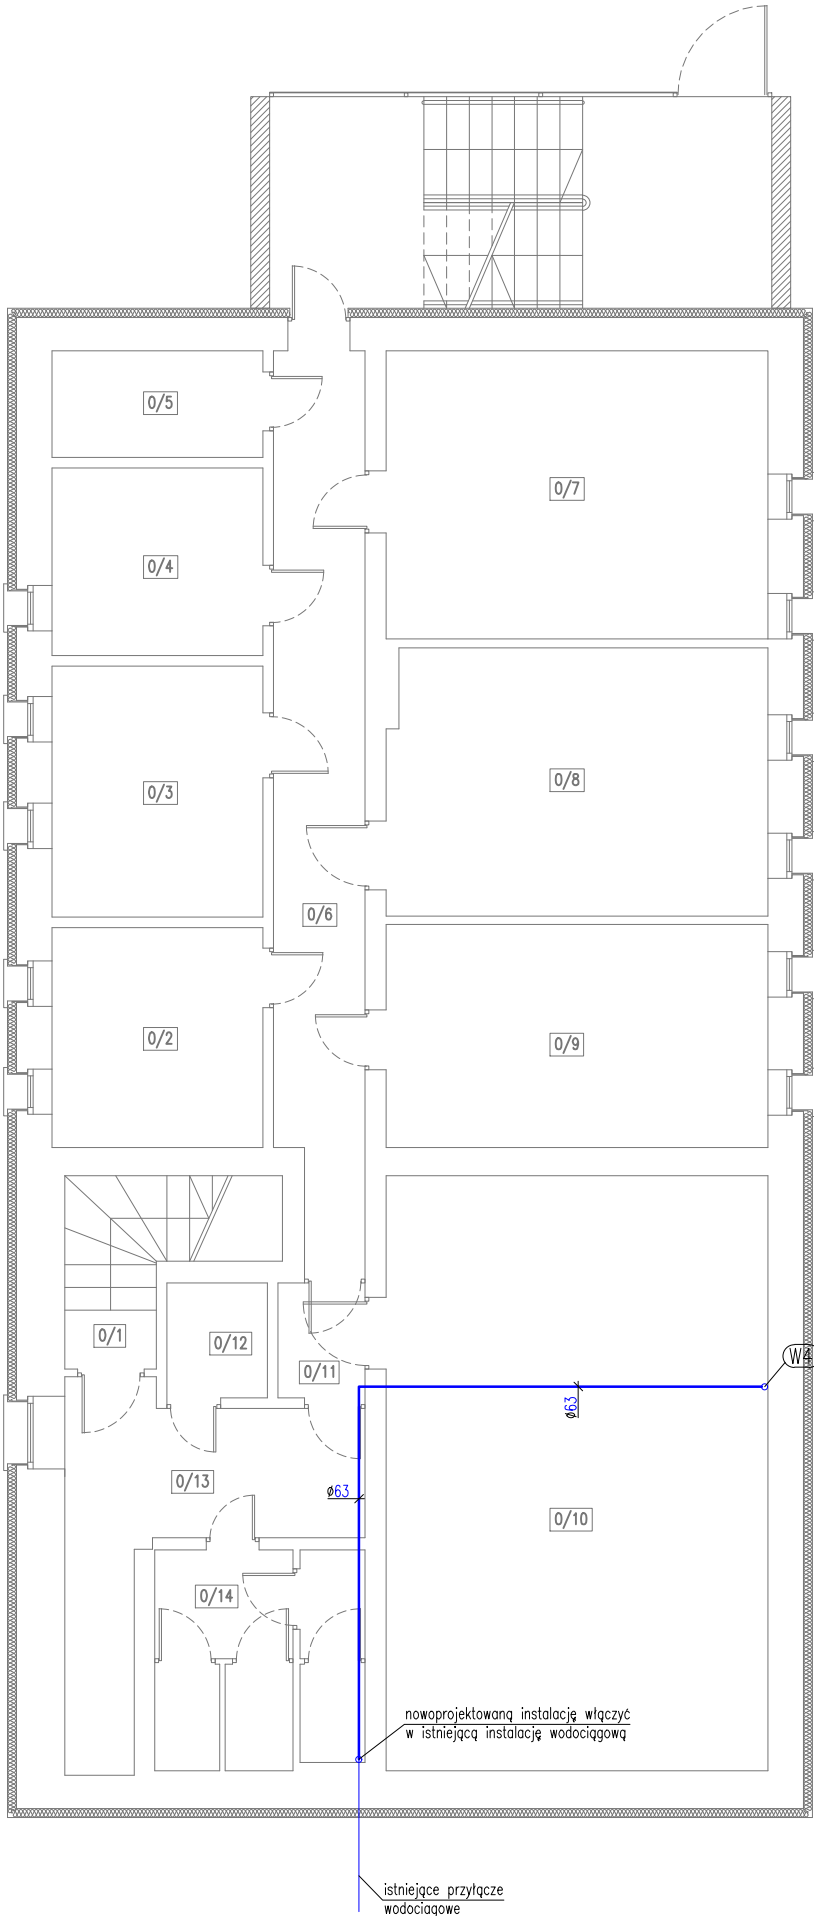

ZESTAWIENIE POMIESZCZEŃ:			
NR POM.	NAZWA POMIESZCZENIA	POSADZKA	POW. [m²]
0/1	KLATKA SCHODOWA	PŁYTKI GRESOWE	5,00
0/2	POMIESZCZENIE GOSPODARCZE	BETONOWA	8,10
0/3	POMIESZCZENIE GOSPODARCZE	BETONOWA	9,25
0/4	POMIESZCZENIE GOSPODARCZE	BETONOWA	6,90
0/5	POMIESZCZENIE GOSPODARCZE	BETONOWA	3,90
0/6	KORYTARZ	BETONOWA	14,10
0/7	POMIESZCZENIE GOSPODARCZE	BETONOWA	19,20
0/8	KOTŁOWNIA	BETONOWA	17,70
0/9	POMIESZCZENIE GOSPODARCZE	BETONOWA	14,85
0/10	ARCHIWUM	BETONOWA	39,70
0/11	KORYTARZ	BETONOWA	1,70
0/12	POMIESZCZENIE GOSPODARCZE	BETONOWA	2,00
0/13	KORYTARZ	BETONOWA	10,20
0/14	WC	BETONOWA	7,70
RAZEM POW. UŻYTKOWA:			160,30

ZESTAWIENIE PRZYJĘTYCH ŚREDNIC
RUR POLIPROPYLENOWYCH PP–R
typu Fusiotherm Stabi

Dz	Dz x s
Dz 20	20 x 2,8 mm
Dz 25	25 x 3,5 mm
Dz 32	32 x 4,5 mm
Dz 40	40 x 5,6 mm
Dz 50	50 x 6,9 mm
Dz 63	63 x 8,7 mm

Na rysunkach podano średnice zewnętrzne rur.

- LEGENDA:
- instalacja wody zimnej
 - instalacja ciepłej wody użytkowej

TYTUŁ RYSUNKU: INSTALACJA WODOCIĄGOWA RZUT PIWNICY		PRACOWNIA ARCHITEKTONICZNA ARCHITEKTURA, URBANISTYKA, DORADZTWO INWESTYCYJNE MGR INŻ. ARCH. WIESŁAW MOTYL 63-400 OSTRÓW WIELKOPOLSKI, UL. KROTOSZYŃSKA18 TEL: 62 5924200 FAX: 62 5924201 E-MAIL: pa_arcus@osw.pl		
TEMAT:	ROZBUDOWA I PRZEBUDOWA BUDYNKU URZĘDU GMINY W KOTLINE	PROJEKT BUDOWLANY-AKTUALIZACJA		
LOKALIZACJA:	KOTLIN, ul. POWSTAŃCÓW WIELKOPOLSKICH 1 dz. nr 128, 125			
INWESTOR:	GMINA KOTLIN 63–220 KOTLIN, ul. POWSTAŃCÓW WIELKOPOLSKICH 1	BRANŻA: INSTALACJE SANITARNE	DATA: 15.11.2017r.	SKALA: 1:100
PROJEKTANT:	MGR INŻ. MACIEJ CYBA specjalność instalacje sanitarne	Nr upr. UAN 7342–3/94	Nr przyn. do izby. WKP/IS/0274/03	PODPIS:
SPRAWDZAJACY:	MGR INŻ. BARTOSZ CYBA specjalność instalacje sanitarne	Nr upr. WKP/0345/POOS/12	Nr przyn. do izby. WKP/IS/0102/13	PODPIS:
ASYSTENT PROJEKTANTA:		Nr upr. –	Nr przyn. do izby. –	PODPIS:
		WK1		