


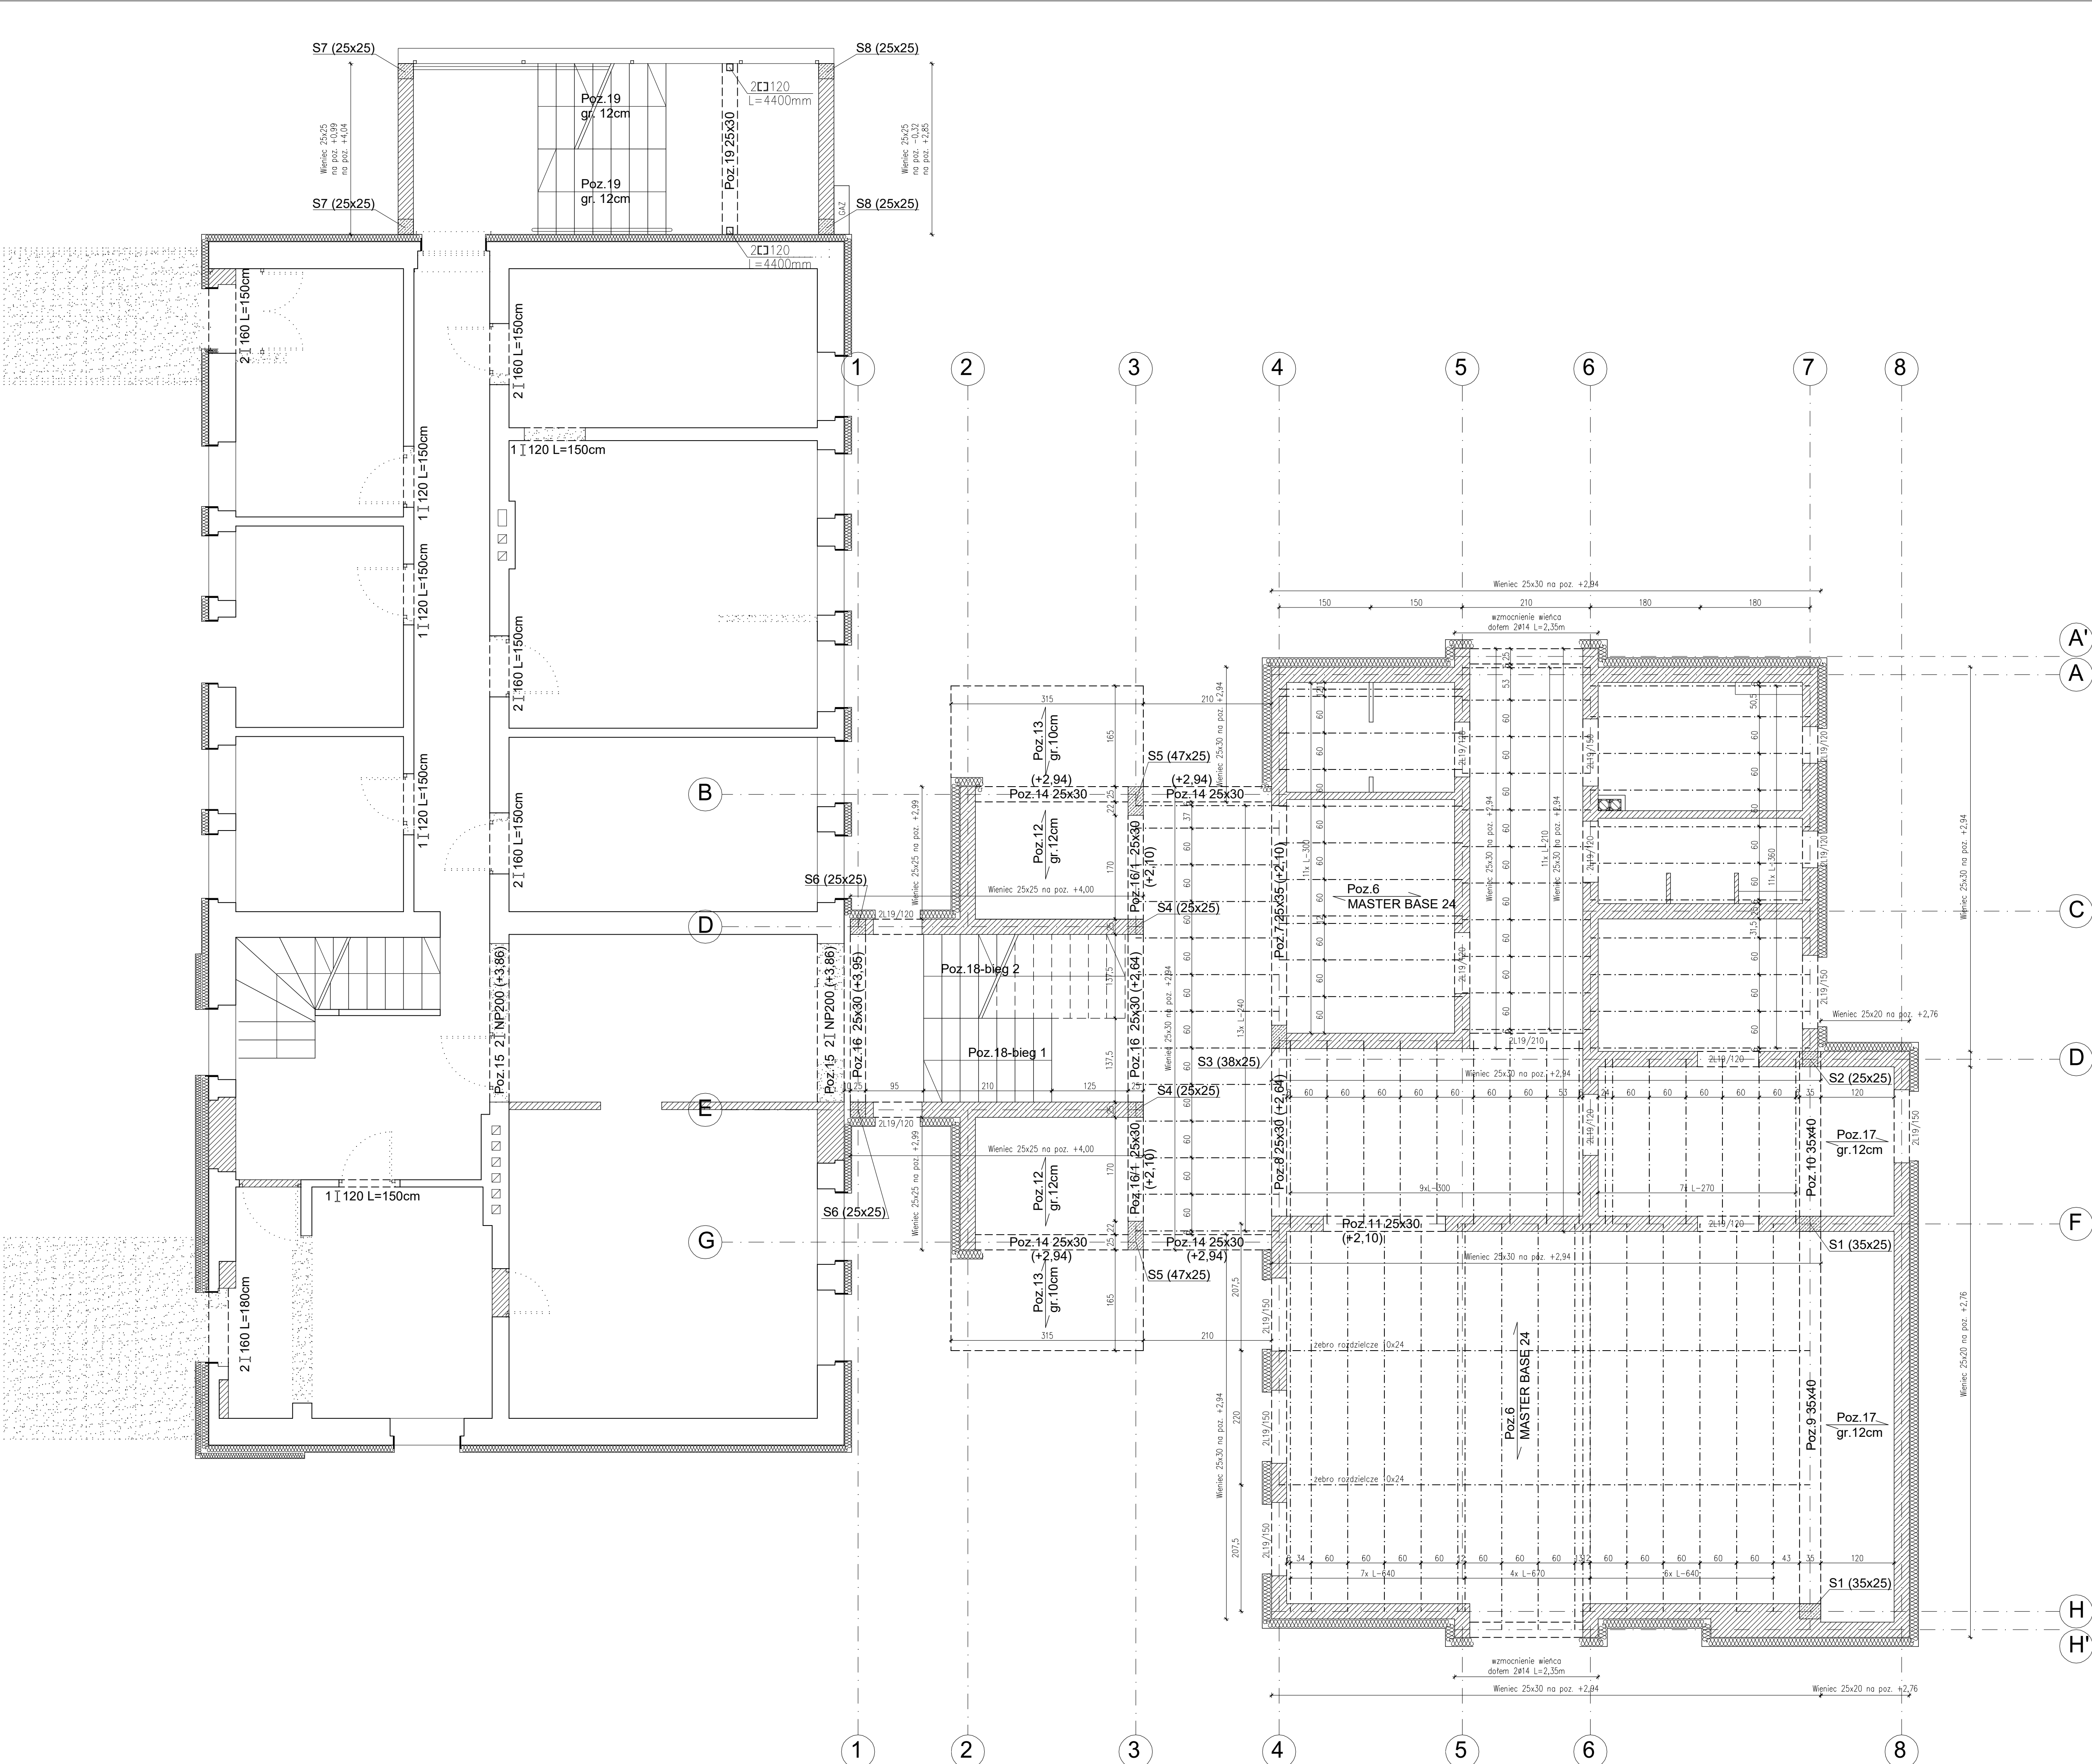

ZESTAWIENIE STALI ZBROJENIOWEJ											
Nr Pręta	Średnica [mm]	Długość [m]	Liczba w elem. [szt]	Długość w [m] dla średnic Stal A-0 St0S			Długość w [m] dla średnic Stal A-III 34GS				
				4,5	6	8	12	14	16	20	
Wieniec 25x30											
NR 1	14	Z	81.800	4					327,20		
NR 2	6		0,920	328		301,76					
Wieniec 25x25											
NR 1	14	Z	25.600	4					102,40		
NR 2	6		0,800	103		82,40					
Wieniec 25x20											
NR 1	14	Z	13.100	4					52,40		
NR 2	6		0,720	53		38,16					
Zebro rozdzielcze											
NR 1	14	Z	17.400	2					34,80		
NR 2	6		0,320	154		49,28					
Wzmocnienie wieńca											
	14	Z	2.350	4					9,40		
RAZEM:											
				[m]		471,60		0,00	526,20		
Razem długość				[kg]	0,125	0,222	0,395	0,888	1,208	1,578	2,466
Razem ciężar dla 1 elem.				[kg]		104,67		0,00	635,87		
				[kg]					740,54		

LEGENDA:

- beton C20/25
- zbrojenie główne pręty stal A-III
- strzemiona stal A-I
- Słup MASTER BASE 24
- należy stosować zbrojenie przypodpowrope stropu wg zaleceń producenta
- zużycie pustaków stropowych- 8,3szt./m²stropu
- zużycie belek stropowych- 1,67m/m²stropu
- ciężar stropu- 3,35kN/m²stropu
- zużycie betonu na budowie- 0,073 (m³/m²)
- zbrojenie belek strunobetonowych 2ø9,3 i 1ø6,85mm

ZESTAWIENIE BELEK STRUNOBETONOWYCH

L-210 - 11 szt.

L-240 - 13 szt.

L-270 - 7 szt.

L-300 - 20 szt.

L-360 - 11 szt.

L-640 - 13 szt.

L-670 - 4 szt.

ZESTAWIENIE WIENCY STROPOWYCH

Wieniec 25x30 - 81,80m

Wieniec 25x25 - 25,60m

Wieniec 25x20 - 13,10m

Zebro rozdzielcze - 17,40m

ZESTAWIENIE Kształtowników stalowych

INP200 L=3100mm - 4szt.

I160 L=1500mm - 8szt.

I160 L=1800mm - 2szt.

I120 L=1500mm - 5szt.

I120 L=4400mm - 4szt.

ZESTAWIENIE NADPROŻY TYPU L19

L19/120 - 20 szt.

L19/150 - 12 szt.

L19/210 - 2 szt.

TYTUŁ RYSUNKU:				PRACOWNIA ARCHITEKTONICZNA			
RZUT KONSTRUKCJI PARTERU				ARCHITEKTURA, URBANISTYKA, DOKADTWO INWESTYCYJNE			
TEMAT: ROZBUDOWA I PRZEBUDOWA BUDYNKU URZĘDU GMINY W KOTLINIE				MGR INŻ. ARCH. WIESŁAW MOTYL			
LOKALIZACJA: 63-400 OSTROW WIELKOPOLSKI UL. KRÓTKOSZYŃSKA 18				63-400 OSTROW WIELKOPOLSKI UL. KRÓTKOSZYŃSKA 18			
INWESTOR: GMINA KOTLIN, ul. POWSTAŃCÓW WIELKOPOLSKICH 1				TEL: 62 5924200 FAX: 62 5924201 E-MAIL: po_arcus@oaw.pl			
PROJEKTANT: INŻ. JAN CZABAŃSKI				BRANŻA: KONSTRUKCJA			
SPRAWDZAJĄCY: INŻ. KRZYSZTOF DUBNIK				DATA: 15.11.2017r.			
ASYSTENT: INŻ. ŁUKASZ WIERZYK				SKALA: 1:50			
				NR RYS: K6			