
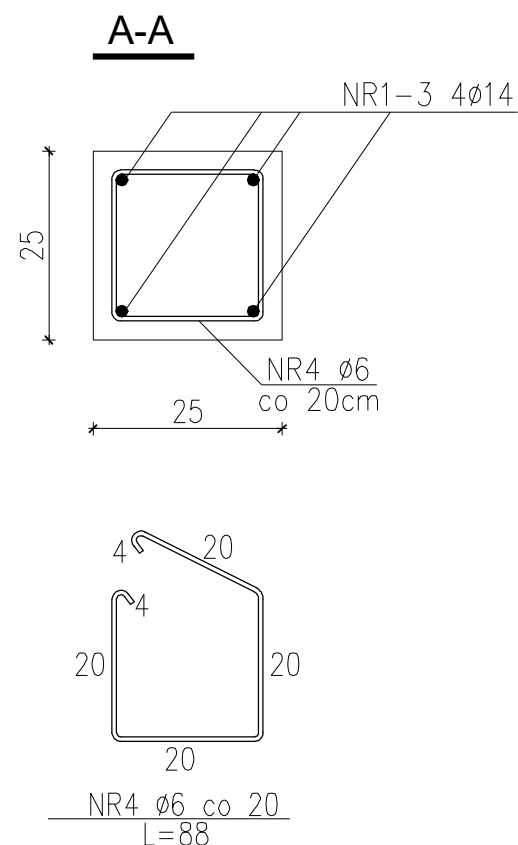


Słup S8 (25x25) - szt. 2

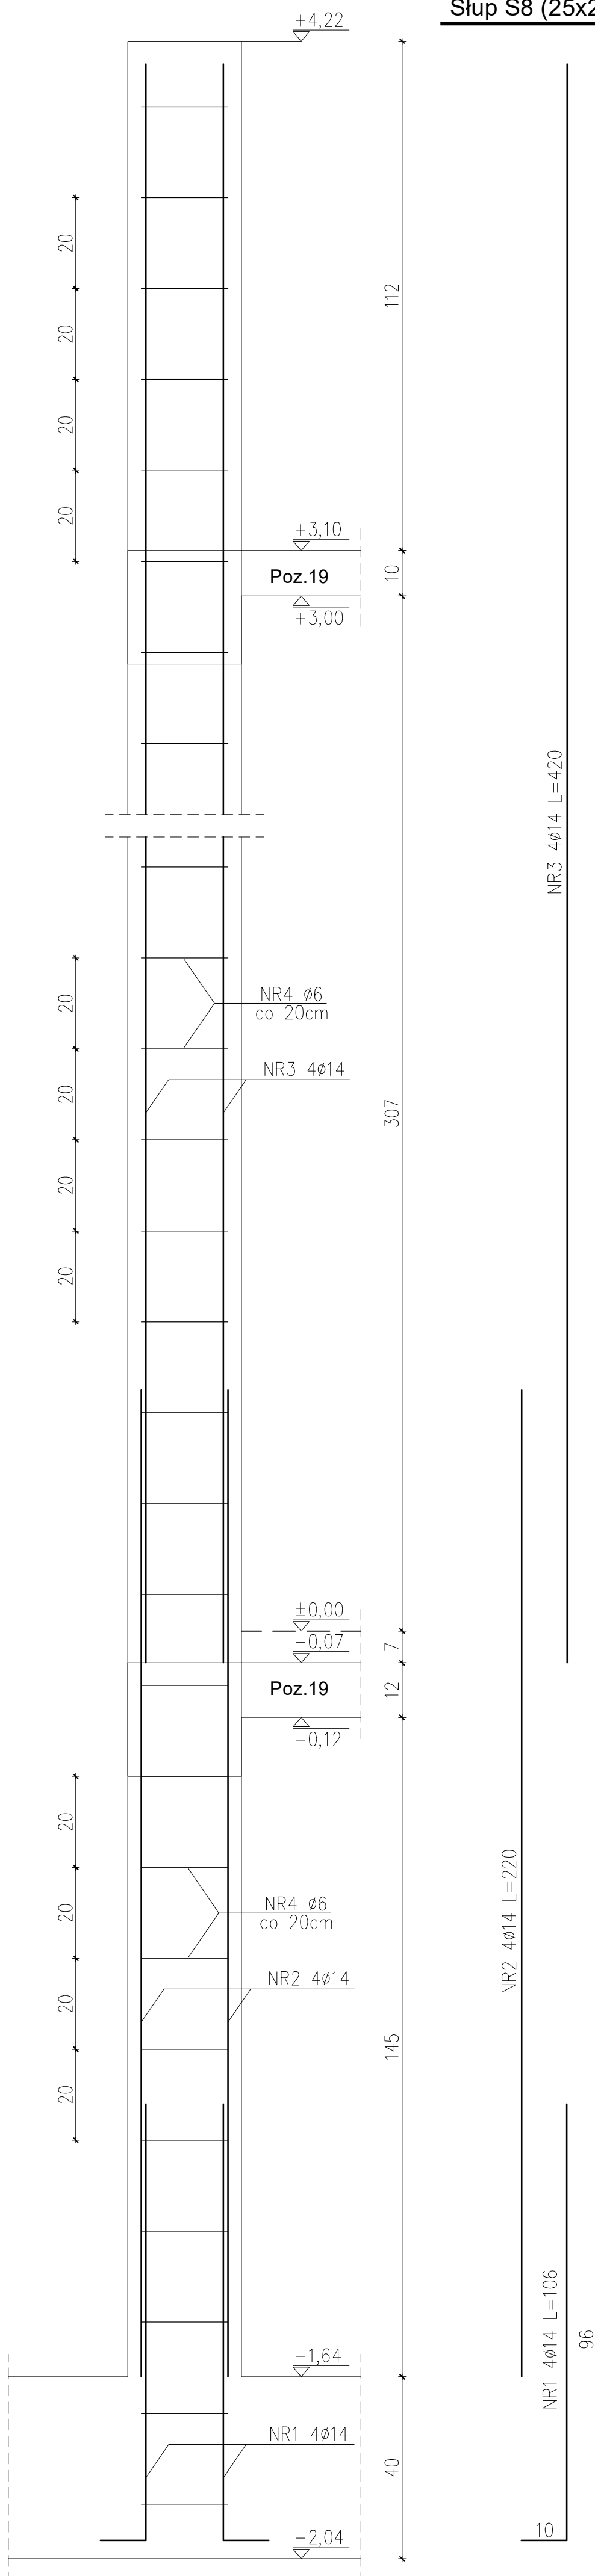

ZESTAWIENIE STALI ZBROJENIOWEJ											
Nr Pręta	Srednica	Długość	Liczba w elem.	Długość w [m] dla średnic Stal A-0 St0S			Długość w [m] dla średnic Stal A-III 34GS				
	[mm]	[m]	[szt]	4,5	6	8	12	14	16	20	
Słup S8											
NR 1	14	Z	1,060	4				4,24			
NR 2	14	Z	2,200	4				8,80			
NR 3	14	Z	4,200	4				16,80			
NR 4	6		0,880	31		27,28					
Razem długość				[m]		27,28		29,84			
Ciężar 1mb				[kg]	0,125	0,222	0,395	0,888	1,208	1,578	2,466
Razem ciężar dla 1 elem.				[kg]		6,05		36,06			
RAZEM:				[kg]	42,11						
RAZEM dla 2 szt:				[kg]	84,22						

Beton C20/25 (B25)
Stal A-III (wg eurokodu 2 klasa "B")
Otulina a=3cm

TYTUŁ RYSUNKU:		PRACOWNIA ARCHYTEKTONICZNA ARCHITEKTURA, URBANISTYKA, DORADZISTWO INWESTYCYJNE MGR INŻ. ARCH. WIESŁAW MOTYL 63-400 OSTROW WIELKOPOLSKI, UL. KROTOSZYŃSKA18 TEL: 62 5924200 FAX: 62 5924201 E-MAIL: pa_arcus@osw.pl			
TEMAT:		ROZBUDOWA I PRZEBUDOWA BUDYNKU URZĘDU GMINY W KOTLINIE			
LOKALIZACJA:		KOTLIN, UL. POWSTAŃCÓW WIELKOPOLSKICH 1 dz. nr 128, 125			
INWESTOR:		GMINA KOTLIN 63-220 KOTLIN, UL. POWSTAŃCÓW WIELKOPOLSKICH 1			
PROJEKTANT:		INŻ. JAN CZABAŃSKI			
SPRAWDZAJĄCY:		INŻ. KRZYSZTOF DUPNIK specjalność: konstrukcyjno-budowlana			
ASYSTENT PROJEKTANTA:		INŻ. ŁUKASZ WIERZYK			
		BRANŻA: KONSTRUKCJA		DATA: 15.11.2017r.	
		Nr upr. JAN 7342 - 30/91		Nr przyn. do izby WKP/BO/0646/01	
		Podpis: WKP/0039/P00K/07		Podpis: WKP/BO/0522/07	
		Nr upr. —		Nr przyn. do izby —	
		Podpis: —		Podpis: —	
				SKALA: 1:10	
				NR RYS: K19	