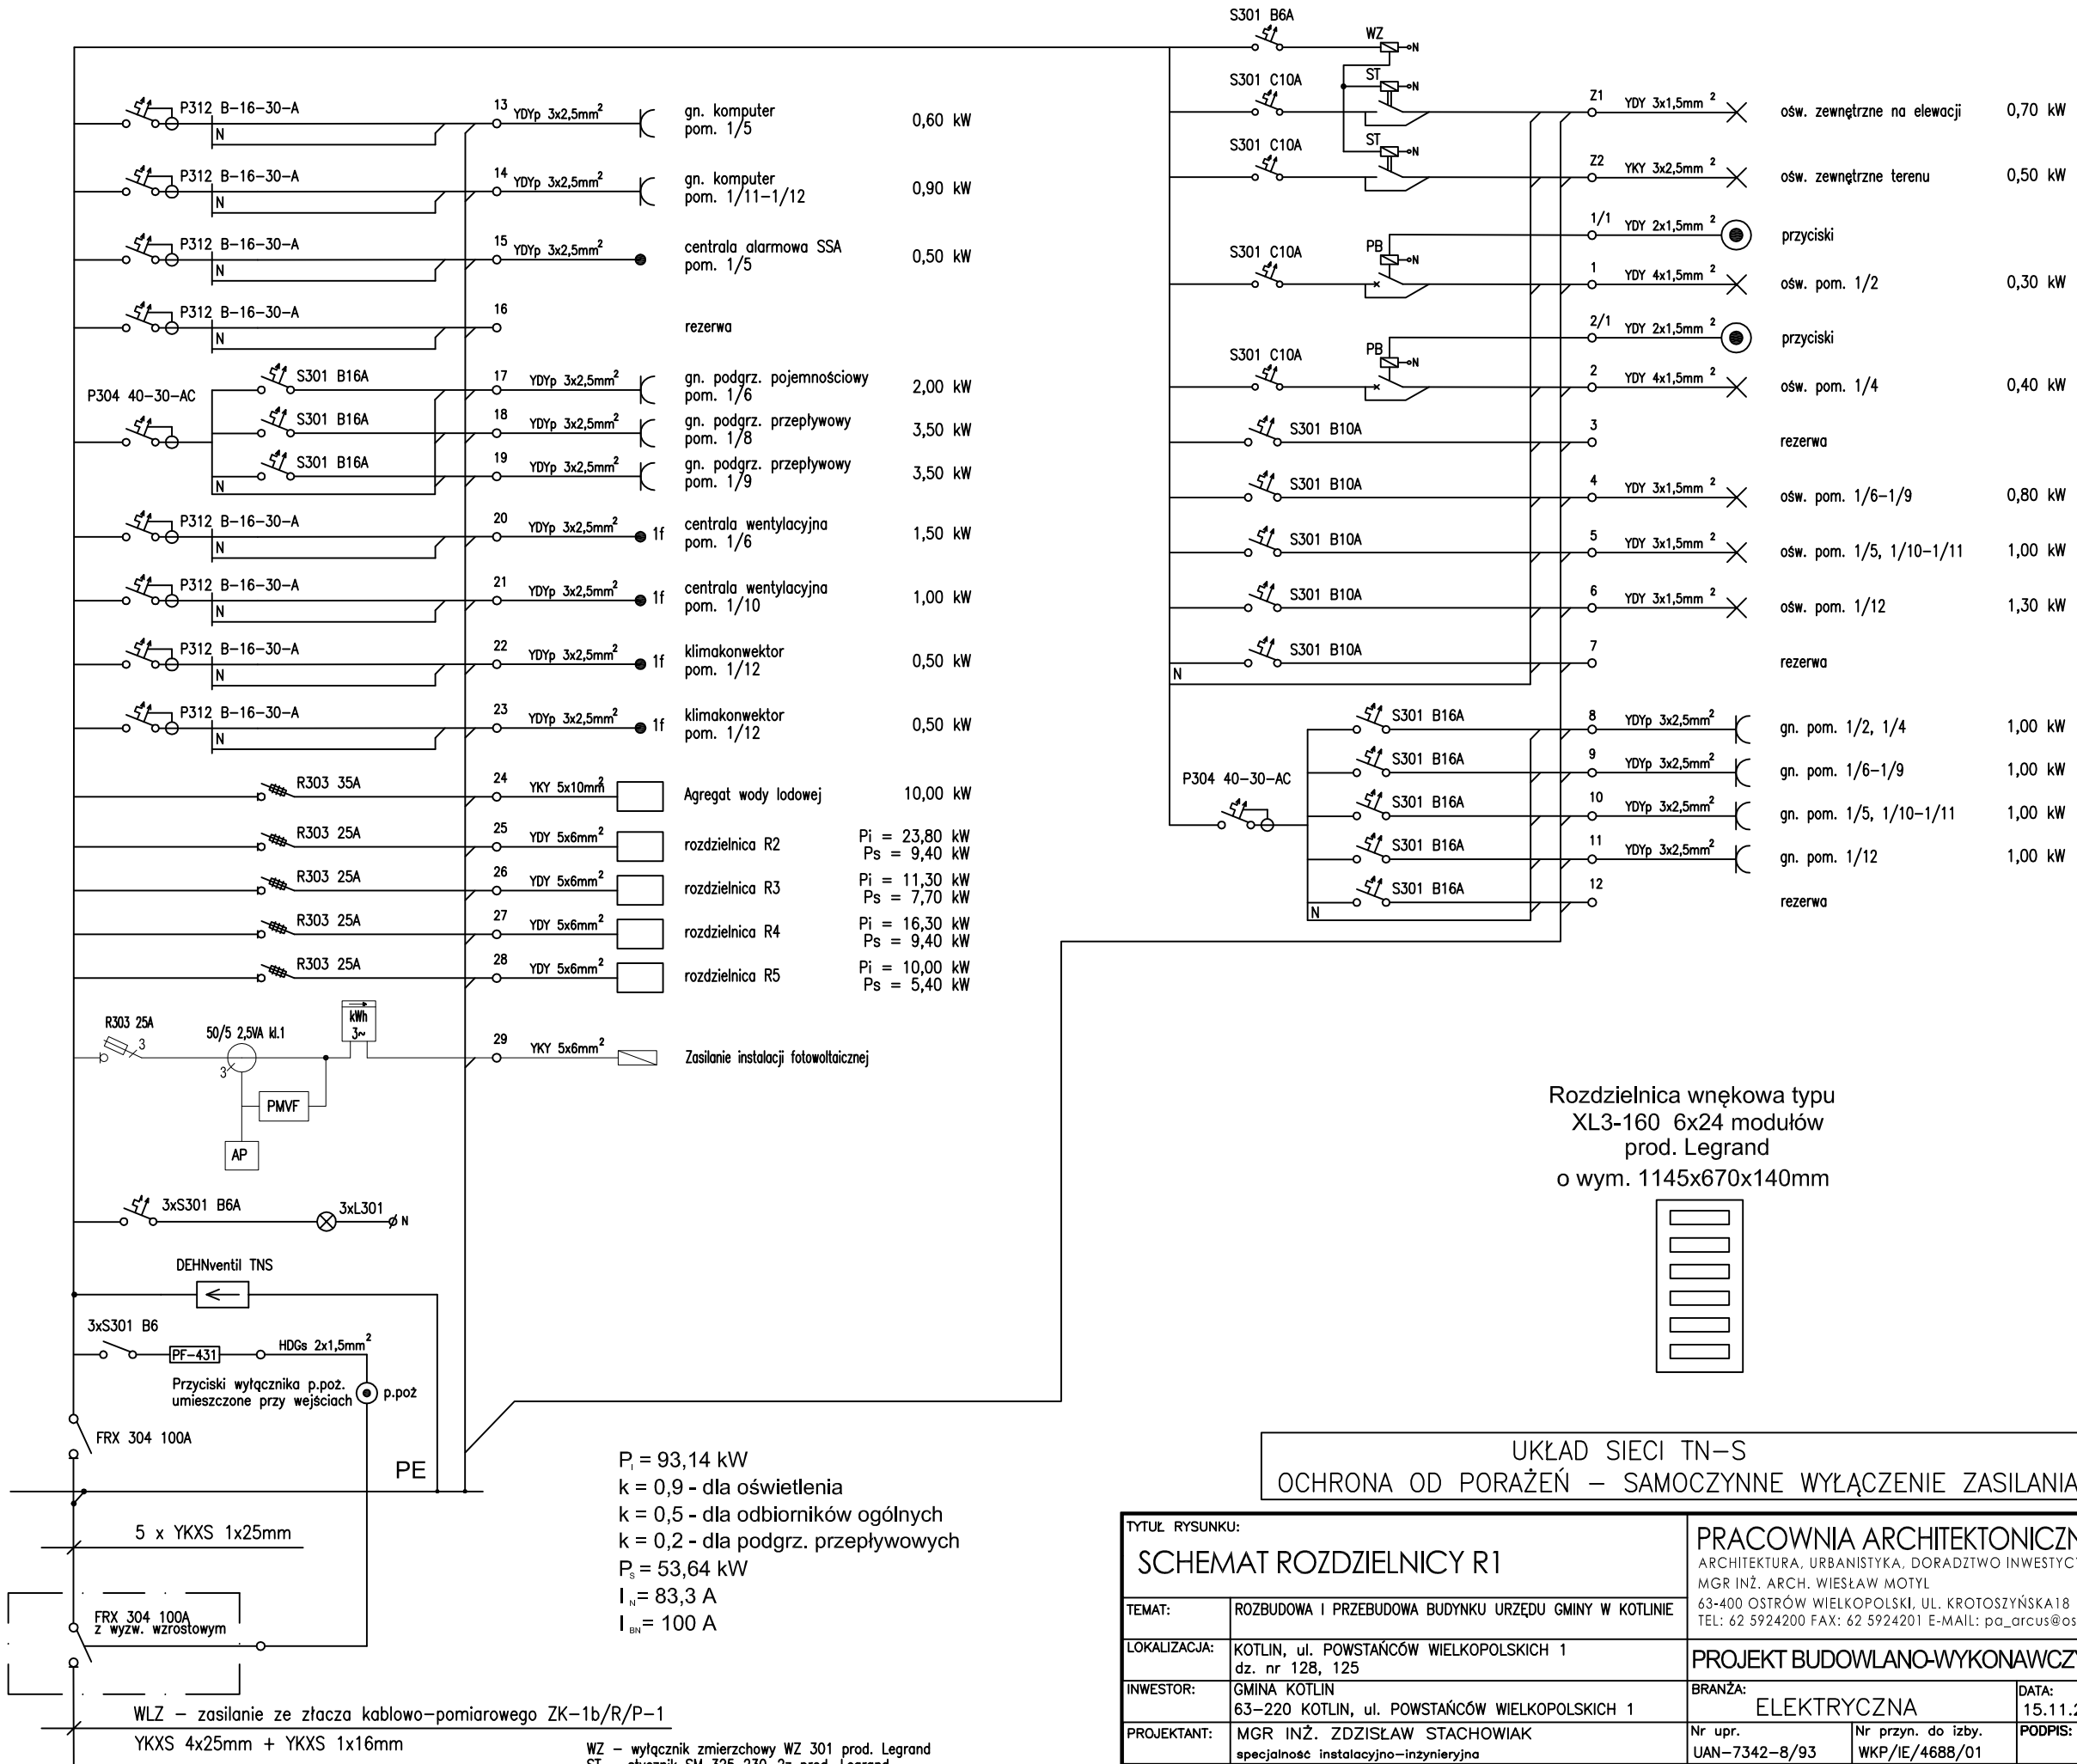

P_i = 93,14 kW
k = 0,9 - dla oświetlenia
k = 0,5 - dla odbiorników ogólnych
k = 0,2 - dla podgrz. przepływowych
P_s = 53,64 kW
I_N = 83,3 A
I_{BN} = 100 A

WZ – wyłącznik zmierzchowy WZ 301 prod. Legrand
ST – stycznik SM 325 230-2z prod. Legrand
PB – przekaźnik bistabilny PB 301-230 nr ref. 004015 prod. Legrand
PF-431 – automatyczny przełącznik faz prod. F&F
AP – analizator parametrów DMG 900+EXP1013
PMVF – przekaźnik nadzorczy PMVF51 + EXM1010

UKŁAD SIECI TN-S
OCHRONA OD PORAŻEŃ – SAMOCZYNNE WYŁĄCZENIE ZASILANIA

TYTUŁ RYSUNKU: SCHEMAT ROZDZIELNICY R1		PRACOWNIA ARCHITEKTONICZNA ARCHITEKTURA, URBANISTYKA, DORADZTWO INWESTYCYJNE MGR INŻ. ARCH. WIESŁAW MOTYL 63-400 OSTRÓW WIELKOPOLSKI, UL. KROTOSZYŃSKA18 TEL: 62 5924200 FAX: 62 5924201 E-MAIL: pa_arcus@osw.pl ARCUS		
TEMAT:	ROZBUDOWA I PRZEBUDOWA BUDYNKU URZĘDU GMINY W KOTLINIE			
LOKALIZACJA:	KOTLIN, ul. POWSTAŃCÓW WIELKOPOLSKICH 1 dz. nr 128, 125	PROJEKT BUDOWLANO-WYKONAWCZY - AKTUALIZACJA		
INWESTOR:	GMINA KOTLIN 63-220 KOTLIN, ul. POWSTAŃCÓW WIELKOPOLSKICH 1	BRANŻA: ELEKTRYCZNA	DATA: 15.11.2017r.	SKALA: -:--
PROJEKTANT:	MGR INŻ. ZDZISŁAW STACHOWIAK specjalność instalacyjno-inżynieryjna	Nr upr. UAN-7342-8/93	Nr przyn. do izby. WKP/IE/4688/01	PODPIS:
SPRAWDZAJACY:	MGR INŻ. ROMAN STACHOWIAK specjalność instalacyjno-inżynieryjna	Nr upr. AU.F-1-4-100/78	Nr przyn. do izby. DOŚ/IE/1327/03	PODPIS: NR RYS: E9
ASYSTENT PROJEKTANTA:	–	Nr upr. –	Nr przyn. do izby. –	PODPIS: