



Poz. 11 - szt. 1

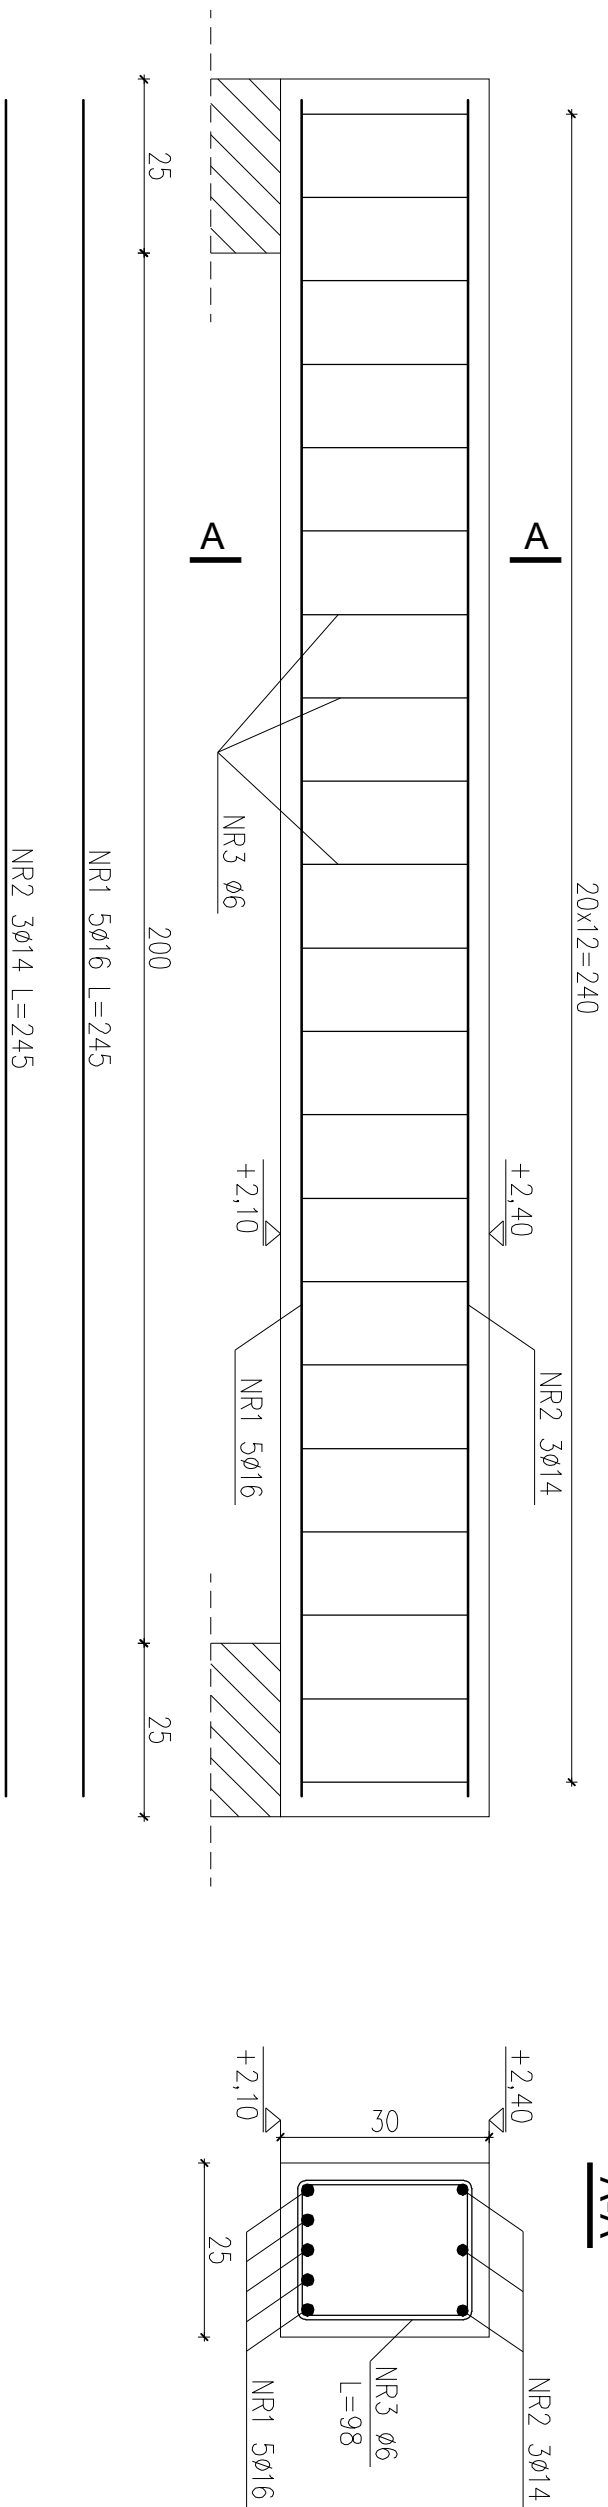

Poz. 12; 13 - szt. 2

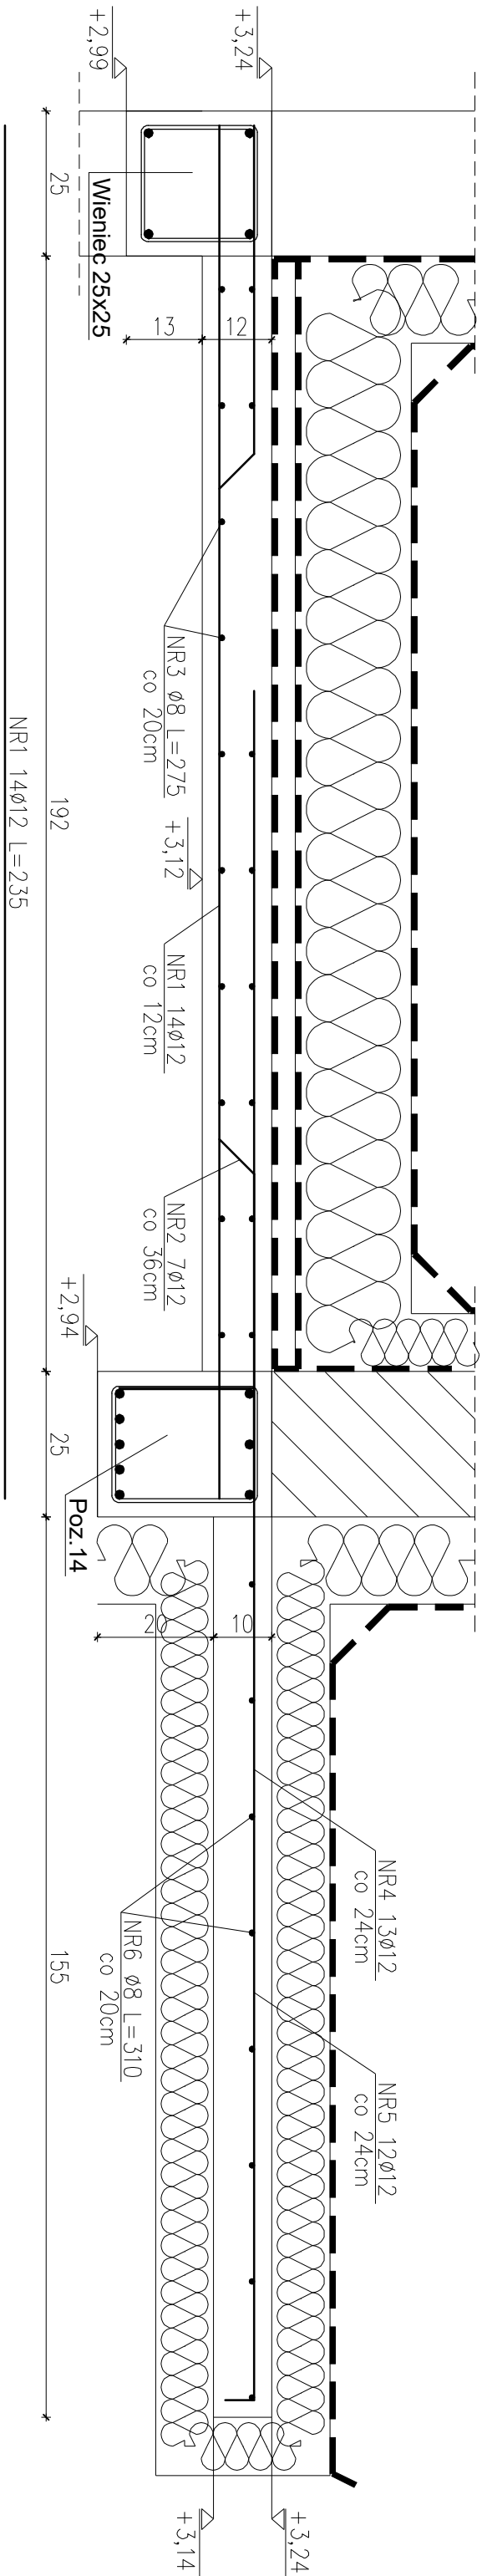

ZESTAWIENIE STALI ZBROJENOWEJ										
Nr	Średnica	Długość	Liczba w elem.	Długość w [m] dla średnic Stal A-0 S05				Długość w [m] dla średnic Stal AIII 3G05		
Płyta	[mm]	[m]	[szt]	4,5	6	8	12	14	16	20
Poz. 11										
NR 1	16	Z	2.450	5						12,25
NR 2	14	Z	2.450	3				7,35		
NR 3	6		0.980	21		20,58				
Razem długość:				[m]		20,58		7,35	12,25	
Ciepła tlnb				[kg]	0,125	0,222	0,395	0,888	1,208	1,578
Razem ciężar dla 1 elem.				[kg]		4,57		8,88	19,33	
RAZEM:				[kg]						
										32,78

Poz. 12, 13										
RAZENI:	NR 1	12	Z	2.350	14				32,90	
	NR 2	12	Z	2.400	7				16,80	
	NR 3	8		2.750	18			49,50		
	NR 4	12	Z	1.970	26				51,22	
	NR 5	12	Z	2.990	24				71,76	
	NR 3	8		3.100	16			49,60		
	Razem dlugosť:							99,10	172,68	
	Čerpaní 1mib							0,125	0,222	
	Razem čerpa dla				1 elem.			0,395	0,888	1,208
					[kg]			39,10	153,31	
					[kg]					
										192,41

Beton C20/25 (B25)
Stal A-III (wg eurokodu 2 klasa "B")
Otulina a=3cm

TYTUŁ RYSUNKU:		PRACOWNIA ARCHYTEKTONICZNA ARCHITEKTURA, URBANISTKA, DOBÓR MATERIAŁÓW I MAG. INŻ. ARCH. WIEŚLAW MOTYL	
Poz. 11, Poz. 12, Poz. 13		64-00 OSTROW WIELOPOKOJSKI UL. KRÓTOŚNYŚLĄSKA 18 TEL. 62 597420 FAX: 62 597420 E-MAIL: pod.arch@wp.pl	
TEMAT:	PROJEKTOWA, PRZEBUDOWA BUDYNKU URZĘDU GMINY W KOTLINIE	PROJEKT BUDOWLANO-WYKONAWCZY - AKTUALIZACJA	
LOKALIZACJA:	KOTLINA, ul. POWSTAŃCÓW WIELOPOKOJSKICH 1		
INWENTARZ:	42, nr 128, 125		
PROJEKTANT:	GMINA KOTLINA 63-220 KOTLINA, ul. POWSTAŃCÓW WIELOPOKOJSKICH 1	BENIŃSKA KONSTRUKCJA	
SPRAWDZAJĄCY:	INŻ. JAN CZABAŃSKI	INŻ. JAN CZABAŃSKI JAN 7342 - 30/91 WKP /B0/ 06/06/01	
ASISTENT	INŻ. KRZYSZTOF DUPIKIN specjalność: konstrukcje pnc-budowlano	WKP /00/09 /POOK/07 WKP /B0/ 05/22/07	
PROJEKTOWANIE	INŻ. ŁUKASZ WIEŃCZYK	INŻ. WŁ. SŁOŃCZAK WKP /00/09 /POOK/07 WKP /B0/ 05/22/07	
		PDRPIS	
		15.11.2017r.	
		1:10	
		NR RYS.	
		K10	