



PRZEKRÓJ NORMALNY NR1

0+000,00÷0+860,60 0+884,95÷0+918,05
0+978,30÷1+161,98 1+200,05÷1+500,00

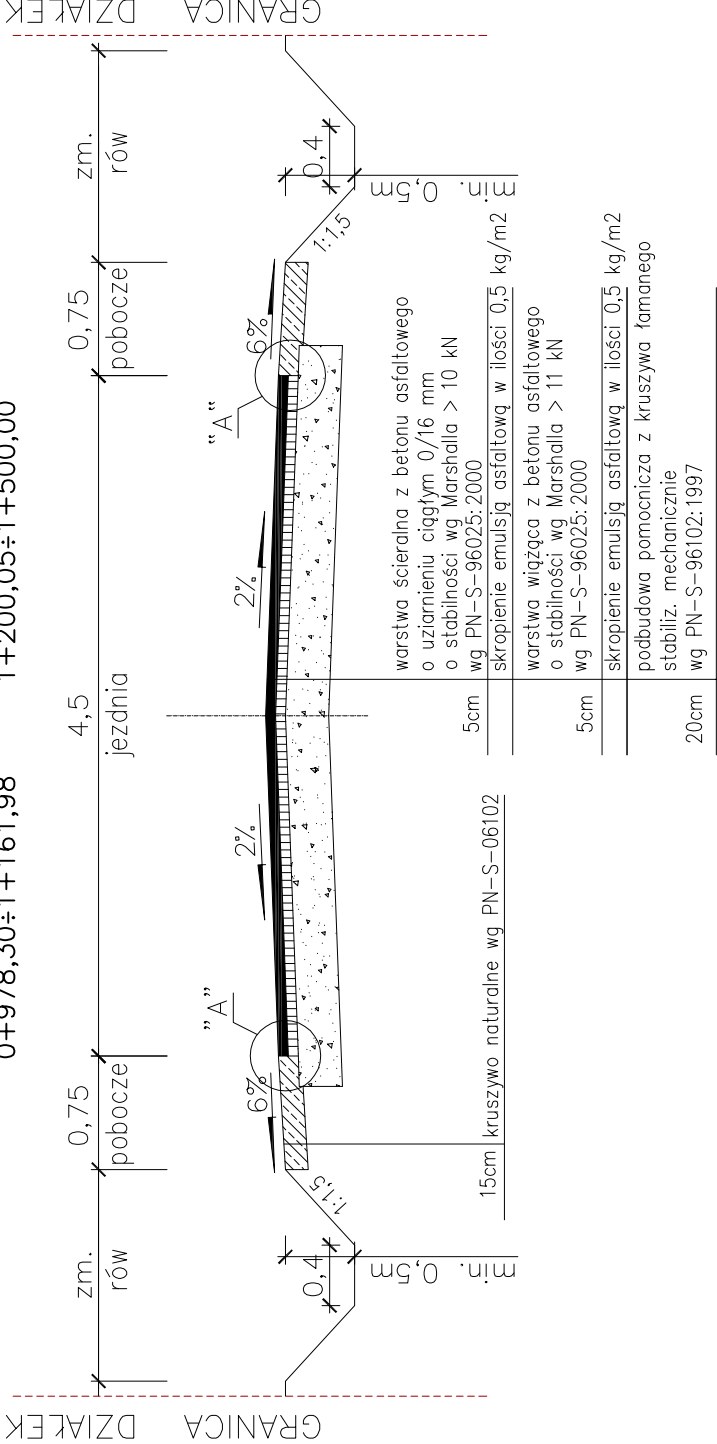


PRZEKRÓJ NORMALNY NR 3

0+918,05÷0+978,30 1+161,98÷1+200,05

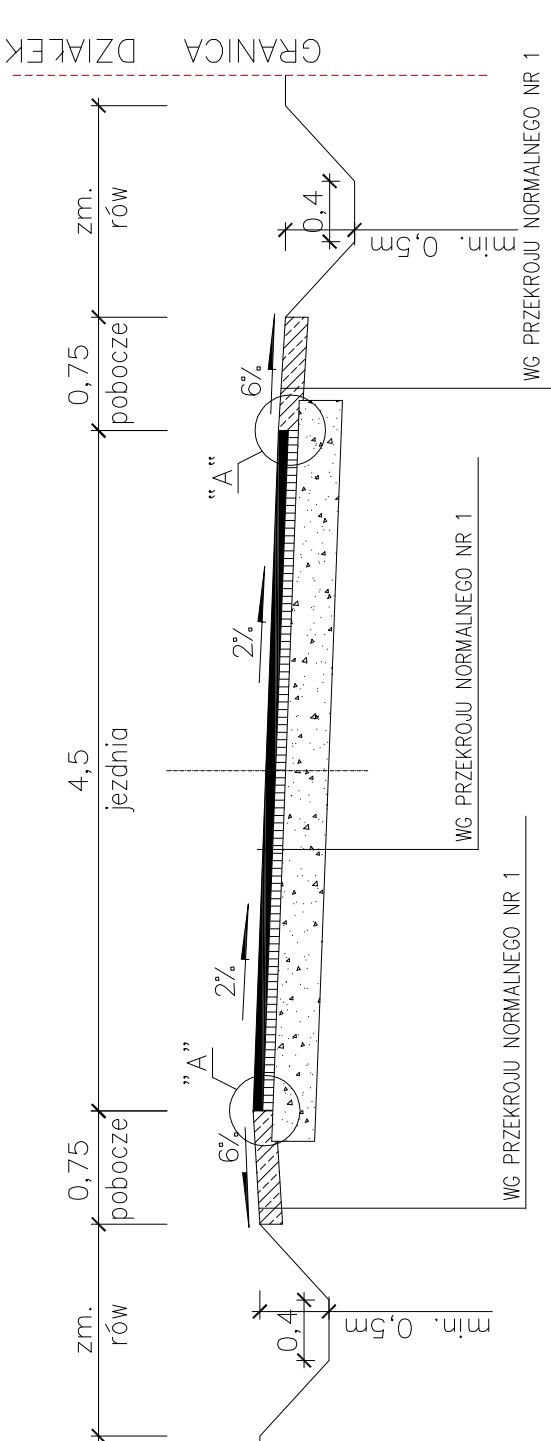

PRZEKRÓJ NORMALNY NR 2

0+860,60÷0+884,95

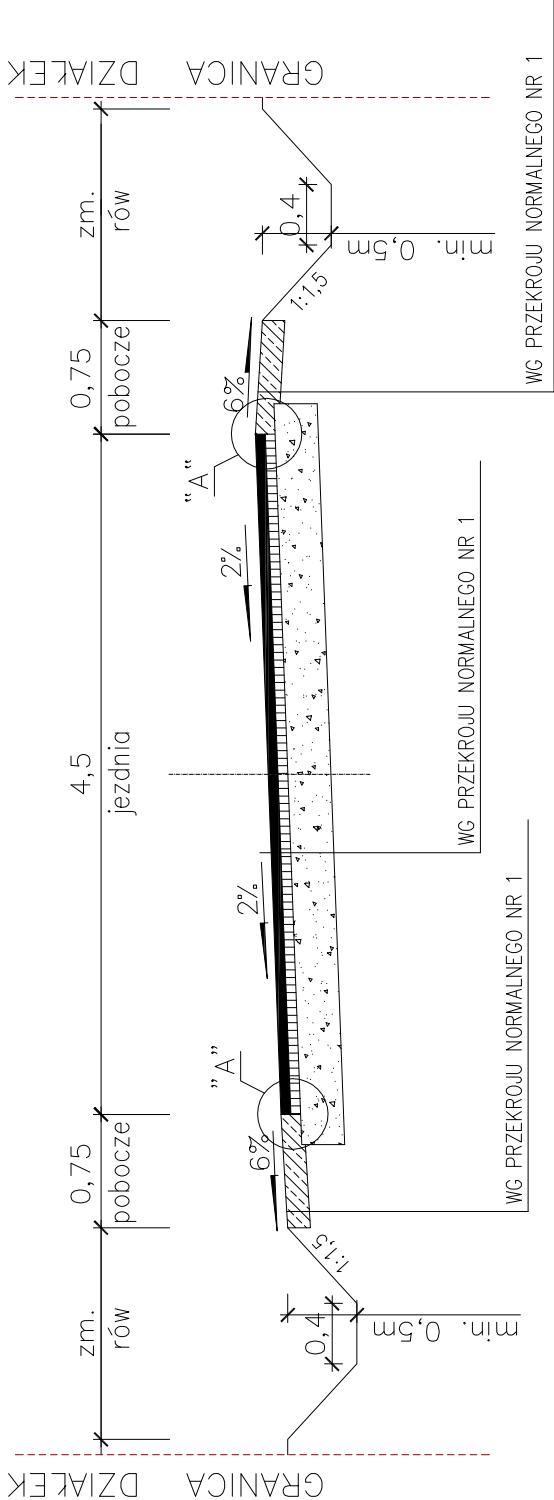



Studio Projektów Budownictwa Komunikacyjnego

Komprojekt s.c.Teresa i Zenobiusz Lewandowscy
ul.Tatrzańska 108, 62-800 Kalisz

☎: (0-62)760647,
email: biuro@komprojekt.pl

fax:(0-62)5016353

Zadanie: Przbudowa drogi gminnej Twardów–Racendów

Branża: d r o g o w a

Skala: 1:100

PRZEKROJE NORMALNE

Nr rys. 4

autor mgr inż. Zenobiusz Lewandowski

opracował mgr inż. Łukasz Cholewa

Nr uprawnień UAN.7342-70/94

podpis

lipiec 2009r.