


Przekrój normalny od KM 0 + 000,00 do KM 0 + 421,92

SKALA 1 : 50

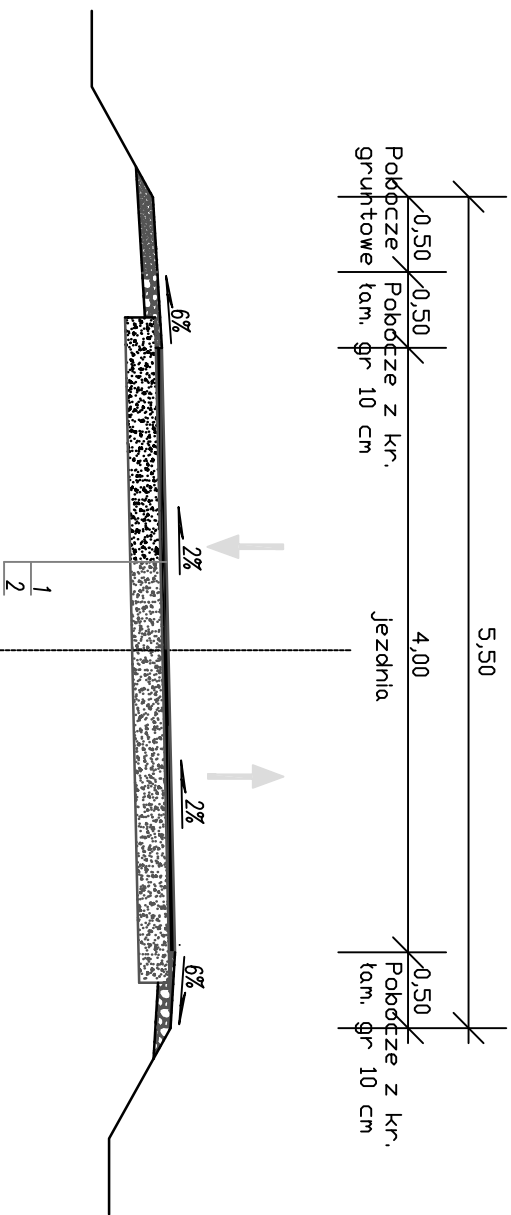


LEGENDA:

- 1. Warstwa ścierna grubości 5 cm z betonu asfaltowego
- 2. Podbudowa zasadnicza z kruszywa łamanego gr. 20 cm



Szczegół nawierzchni

SKALA 1 : 10

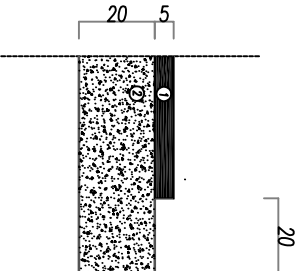

Przekrój normalny od KM 0 + 439,89 do KM 0 + 446,00

SKALA 1 : 50

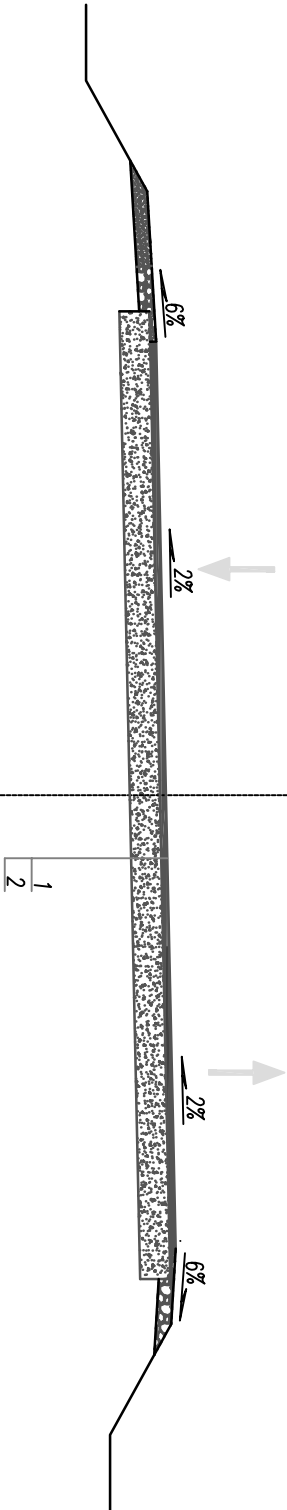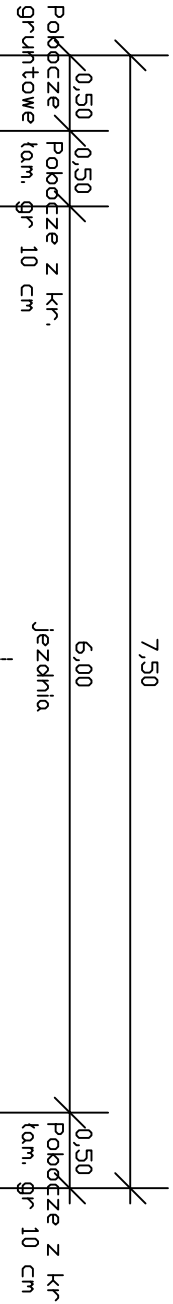

INWESTOR:		Gmina KOTLIN ul. Powstańców Wlkp. 1 63-220 Kotlin		
OBJEKT: Przebudowa ulicy Leśnej w m. Kotlin				
RYSUNEK: PRZEKROJE NORMALNE		NR 3		
STANOWISKO	IMIE I NAZWISKO	NR UPRAWNIEN I SPECJALNOŚĆ	DATA	PODPIS
PROJEKTANT			03/2010	
SPRAWDZAJĄCY			03/2010	
BRANZA Drogowa	STADIUM PW	ROK OPRACOWANIA 2010		SKALA 1:50 1:10