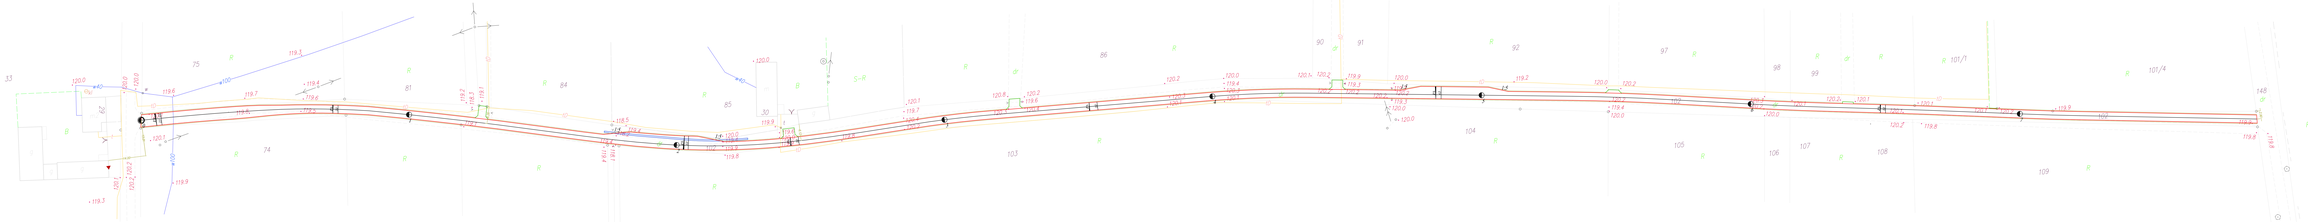

INWESTOR:	Gmina KOTLIN ul. Powstańców Wlkp. 1 63-220 Kotlin		
OBIEKT:	Przebudowa drogi gminnej w m. Wysogotówek		
RYSUNEK:	Plan zagospodarowania terenu	NR	**2**

STANOWISKO	IMIĘ I NAZWISKO	NR UPRAWNIEŃ BUDOWLANYCH	DATA	PODPIS
Projektant	Kazimierz Rosiak	WIELKOPOLSKA OIIB Konstruktorów i Rzeczoznawców	07/2016	
SPRAWDZAJĄCY	Włodzimierz Kozłarek	WIELKOPOLSKA OIIB Konstruktorów i Rzeczoznawców	07/2016	

SPRAWDZ. Drogowe	STAUPR PW	KOP. SPRAWDZ. BIOZ	DRA.U CUDI