


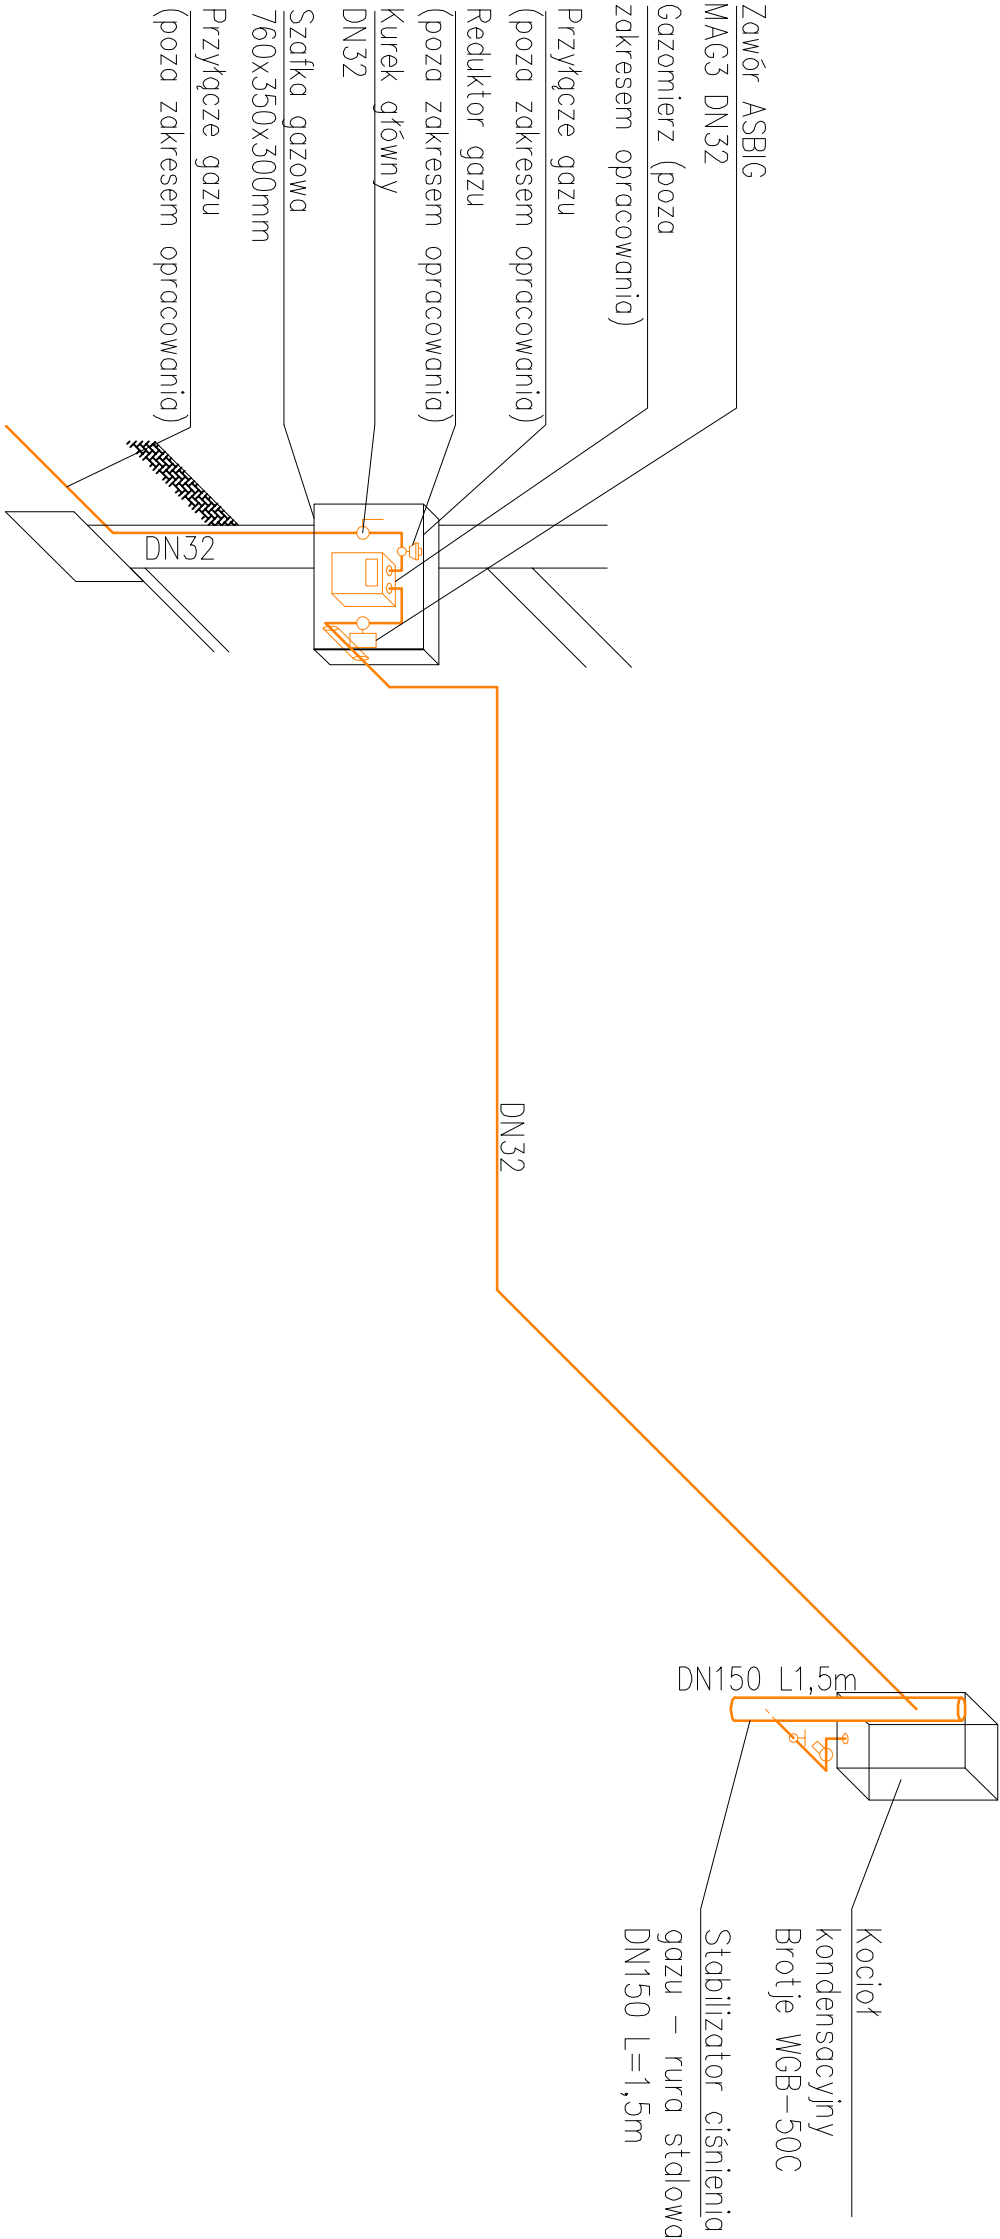

Typ i rysunek: INSTALACJA GAZOWA				Skala: 1:-
ROZWINIĘCIE				
Stadium: PROJEKT	BUDOWLANY	Brutto: SANITARNA	Data: WRZESIEŃ 2010r	
Nazwa obiektu:	Urząd Gminy w Kolinie			
Adres budowy:	Urząd Gminy Kolin 63-220 Kolin, ul. Powstańców Wlkp. 3			Nr projektu:
Inwestor:	Urząd Gminy Kolin 63-220 Kolin, ul. Powstańców Wlkp. 3			Podpis:
Projektant:	mgr inż. Maciej Cyba upr. nr UAN 7342-3/94			Podpis:
Asystent projektanta:	mgr inż. Iłona Czerkawska			Podpis:
A.B.H. CYBA PRACOWNIA PROJEKTOWA 63-400 Ostrow Wielkopolski ul. Kościuszki 4/6, tel. (062) 736-83-14, fax. (062) 591-77-32 Rys nr: G2				