
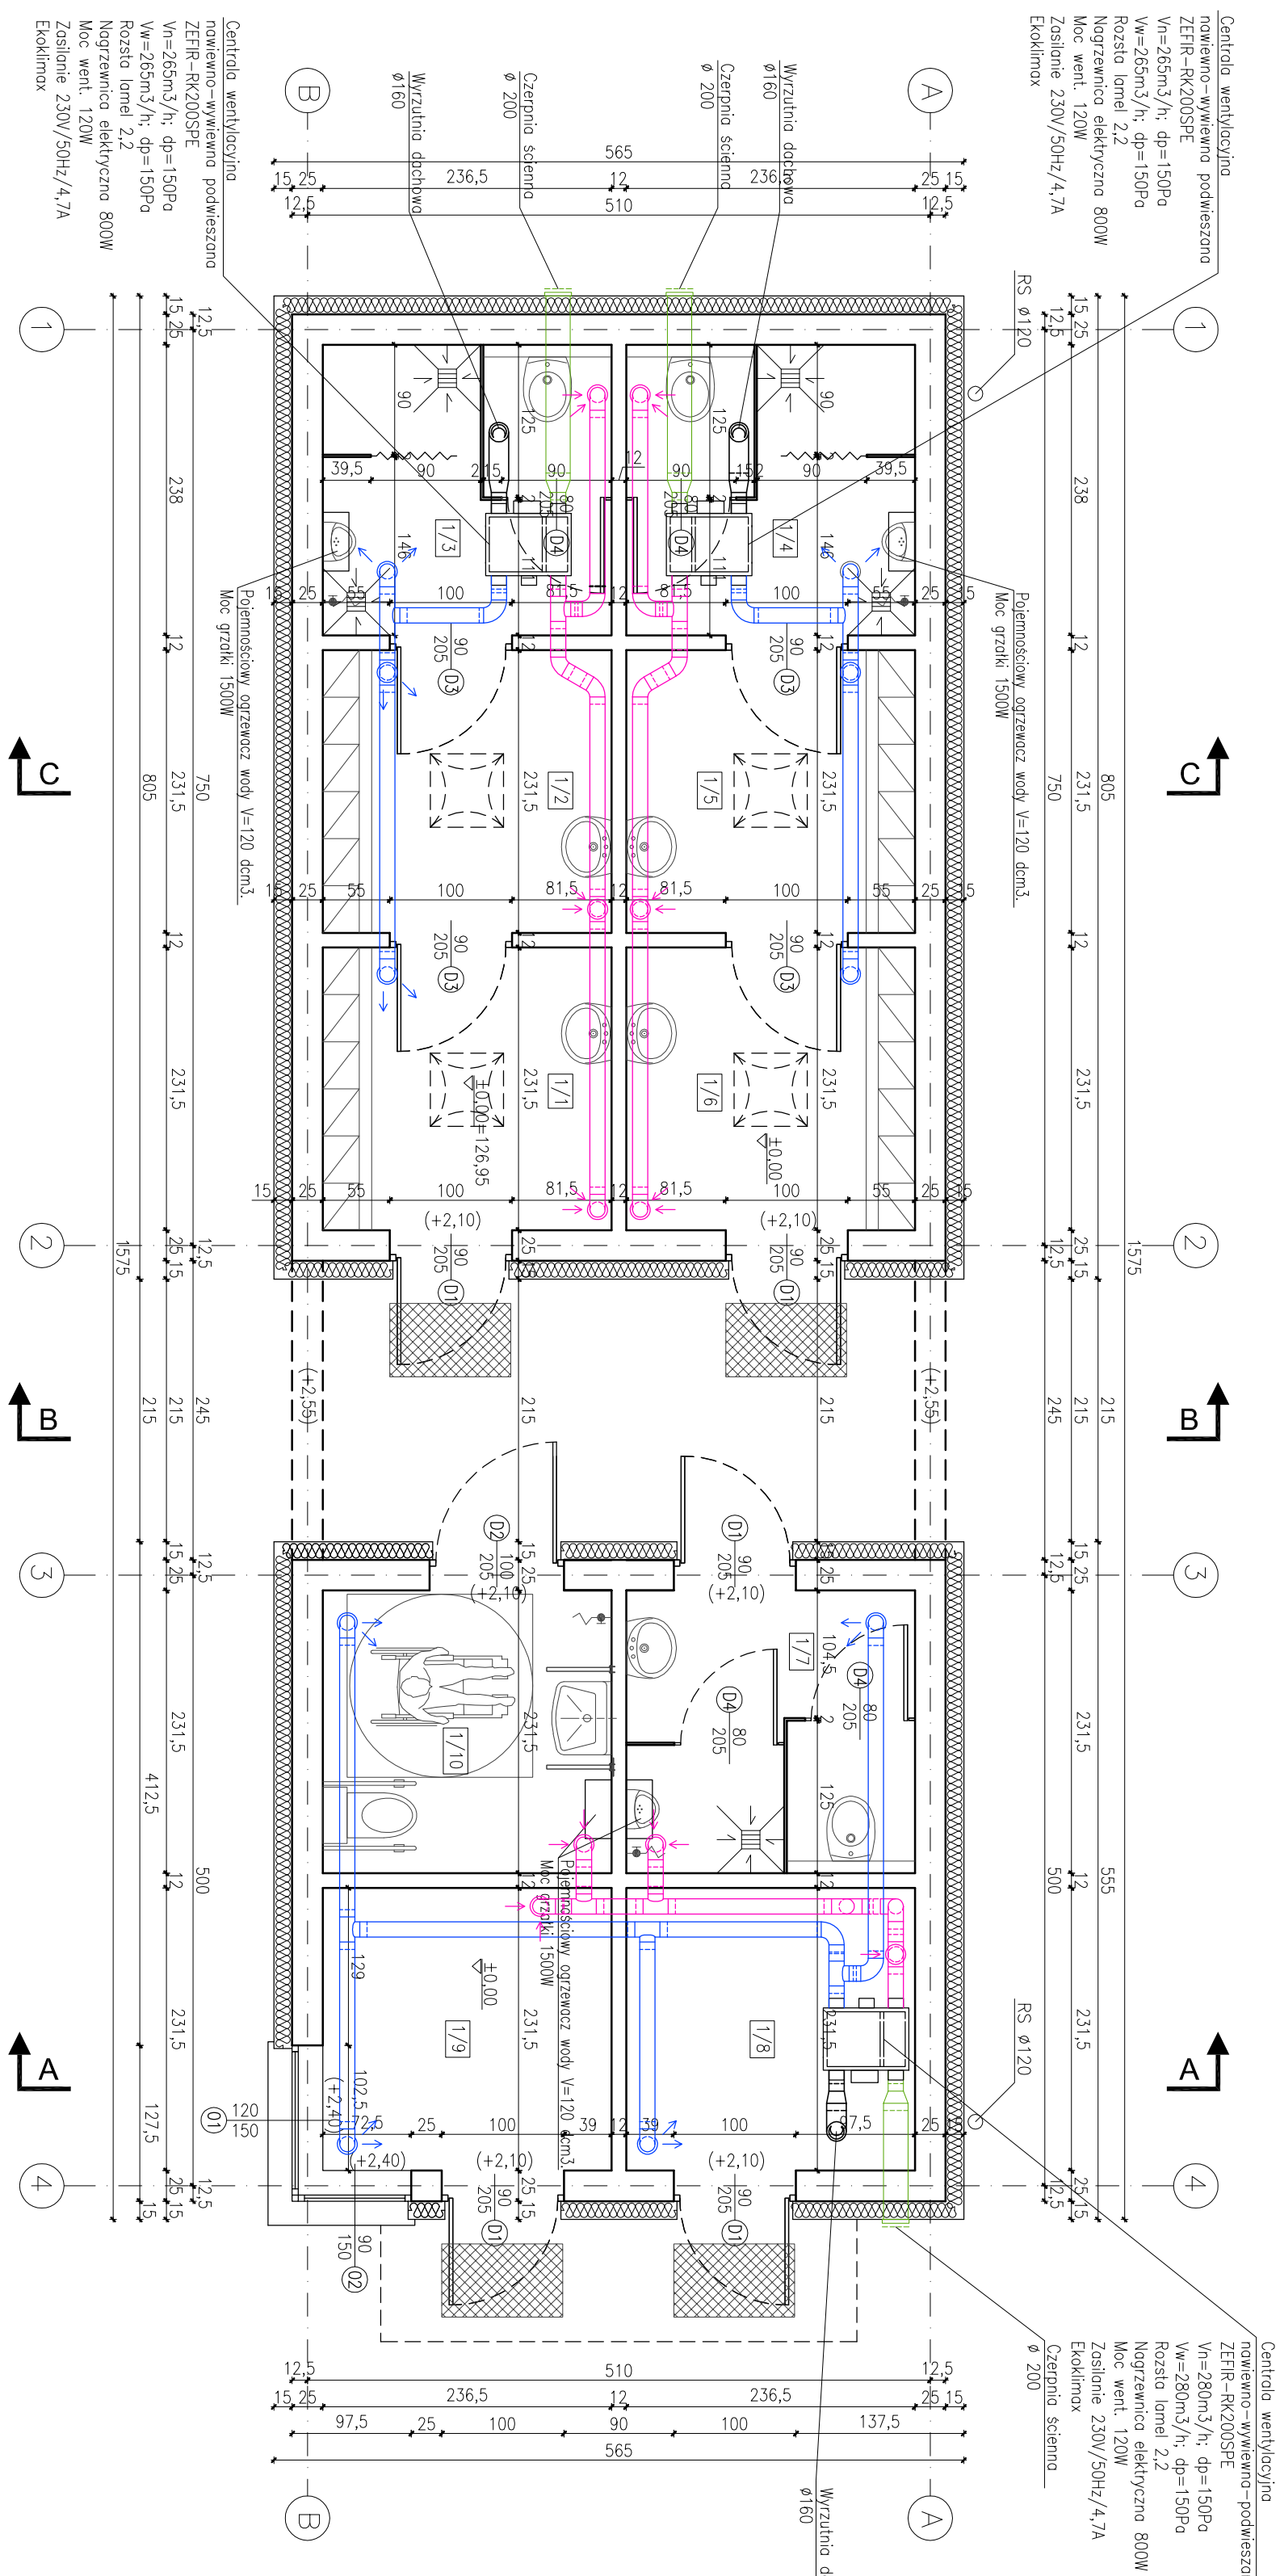


 

ZESTAWIENIE POMIESZCZEŃ:		
NR. POM.	NAZWA POMIESZCZENIA	POSIADZKA
1/1	SZATNIA	PLYTKI CERAMICZNE
1/2	SZATNIA	PLYTKI CERAMICZNE
1/3	ŁAZIENKA	PLYTKI CERAMICZNE
1/4	ŁAZIENKA	PLYTKI CERAMICZNE
1/5	SZATNIA	PLYTKI CERAMICZNE
1/6	SZATNIA	PLYTKI CERAMICZNE
1/7	ŁAZIENKA	PLYTKI CERAMICZNE
1/8	MAGAZYN	PLYTKI CERAMICZNE
1/9	POMIESZCZENIE TRENERA	PLYTKI CERAMICZNE
1/10	WC DLA NIEPEŁNOSPRAWNYCH	PLYTKI CERAMICZNE
RAZEM POW. UŻYTKOWA:		54,80

UMAGA:

— W nawiasach na rzucie okien i drzwi podano poziom posadowienia nadproży.

Tytuł rysunku:		PRACOWNIA ARCHITEKTONICZNA		
Rzut przyziemia		ARCHITEKTURA, DORADZIMO INWESTYCYJNE		
TEMAT:	Budowa Zespołu boks sportowców ORLIK 2012 wraz z budynkiem socjalnym oraz niezbędną infrastrukturą techniczną			
LOKALIZACJA:	kolim ul. Mari Kompanieckiej 22 dz. nr 61/2 i 130/0			
INWESTOR:	GMINA KOTLIN			
PROJEKTANT:	ul. Powstańców Wielkopolskich 3			
PROJEKTANT ARCHYTEKTURY:	MGR INŻ. ARCH. WIESŁAW MOTYL	IN upr.	IN upr.	DATA: 29.11.2010
ASISTENT PROJEKTANTA:	INŻ. ŁUKASZ WIERZYK	IAN 7342-66/91	IN upr.	WP-0317
			IN przyn. do izdy.	PODPIS:
				PODPIS:
				SKALA: 1:50
				NR RYS.: A1