


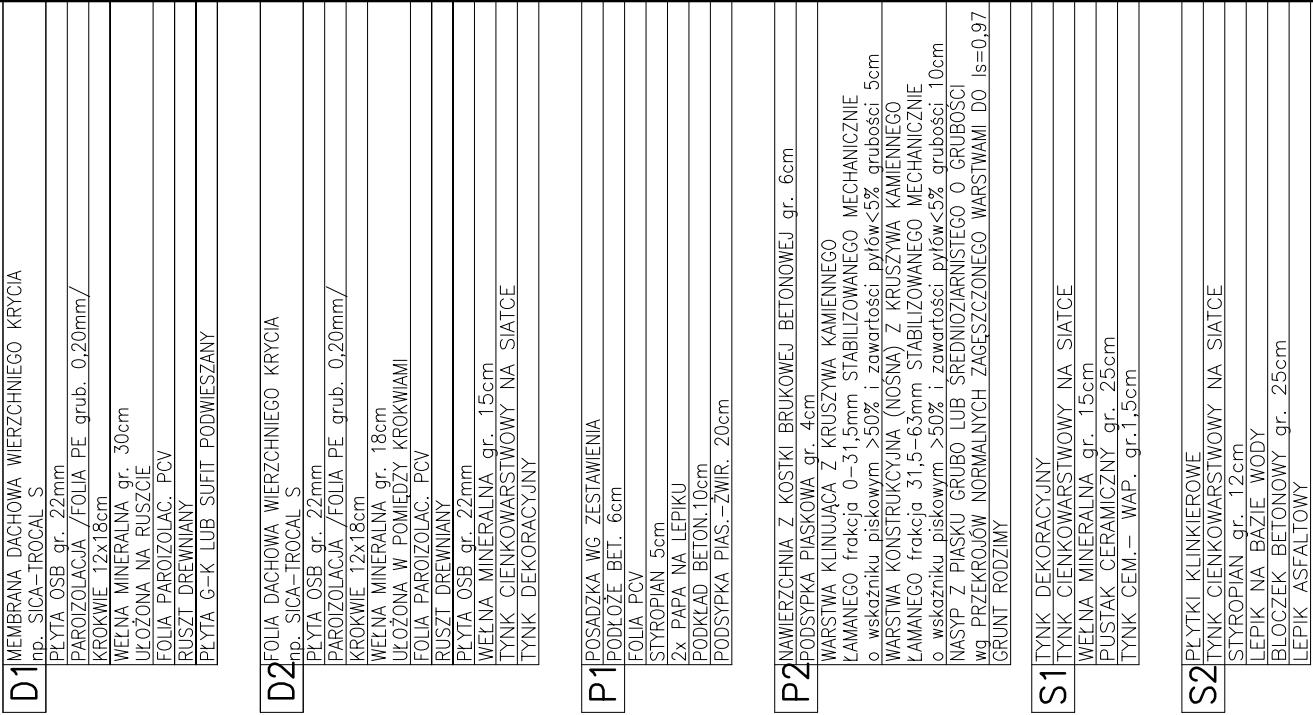

TYTUŁ RYSUNKU:		Przekrój C-C		PRACOWNIA ARCHITEKTONICZNA ARCHITEKTURA, URBANISTYKA, DORADZITWO INWESTYCYJNE MGR INŻ. ARCH. WIESŁAW MOTYL 63-400 OSTRÓW WIELKOPOLSKI, UL. KROTOSZYŃSKA 18 TEL. 62 5924200 FAX: 62 5924201 E-MAIL: pa_arcus@osw.pl			
TEMAT:	Budowa Zespołu biskop sportowych ORLIK 2012 wraz z budynkiem socjalnym oraz niezbędną infrastrukturą techniczną			Kolin ul. Marii Konopnickiej 22 dz. nr 612 i 1300			
LOKALIZACJA:	GMINA KOTLIN			ul. Powstańców Wielkopolskich 3			
INWESTOR:						BRANŻA: ARCHITEKTURA DATA: 29.11.2010 SKALA: 1:50	
PROJEKTANT:	MGR INŻ. ARCH. WIESŁAW MOTYL			Nr upr. _____		Nr przyn. do izby. _____	
ASYSTENT				UAN 7342-66/91		WP-0317	
PROJEKTANTA:	INŻ. ŁUKASZ WIERZYK			Nr upr. _____		Nr przyn. do izby. _____	
						NR RYS.: A5	