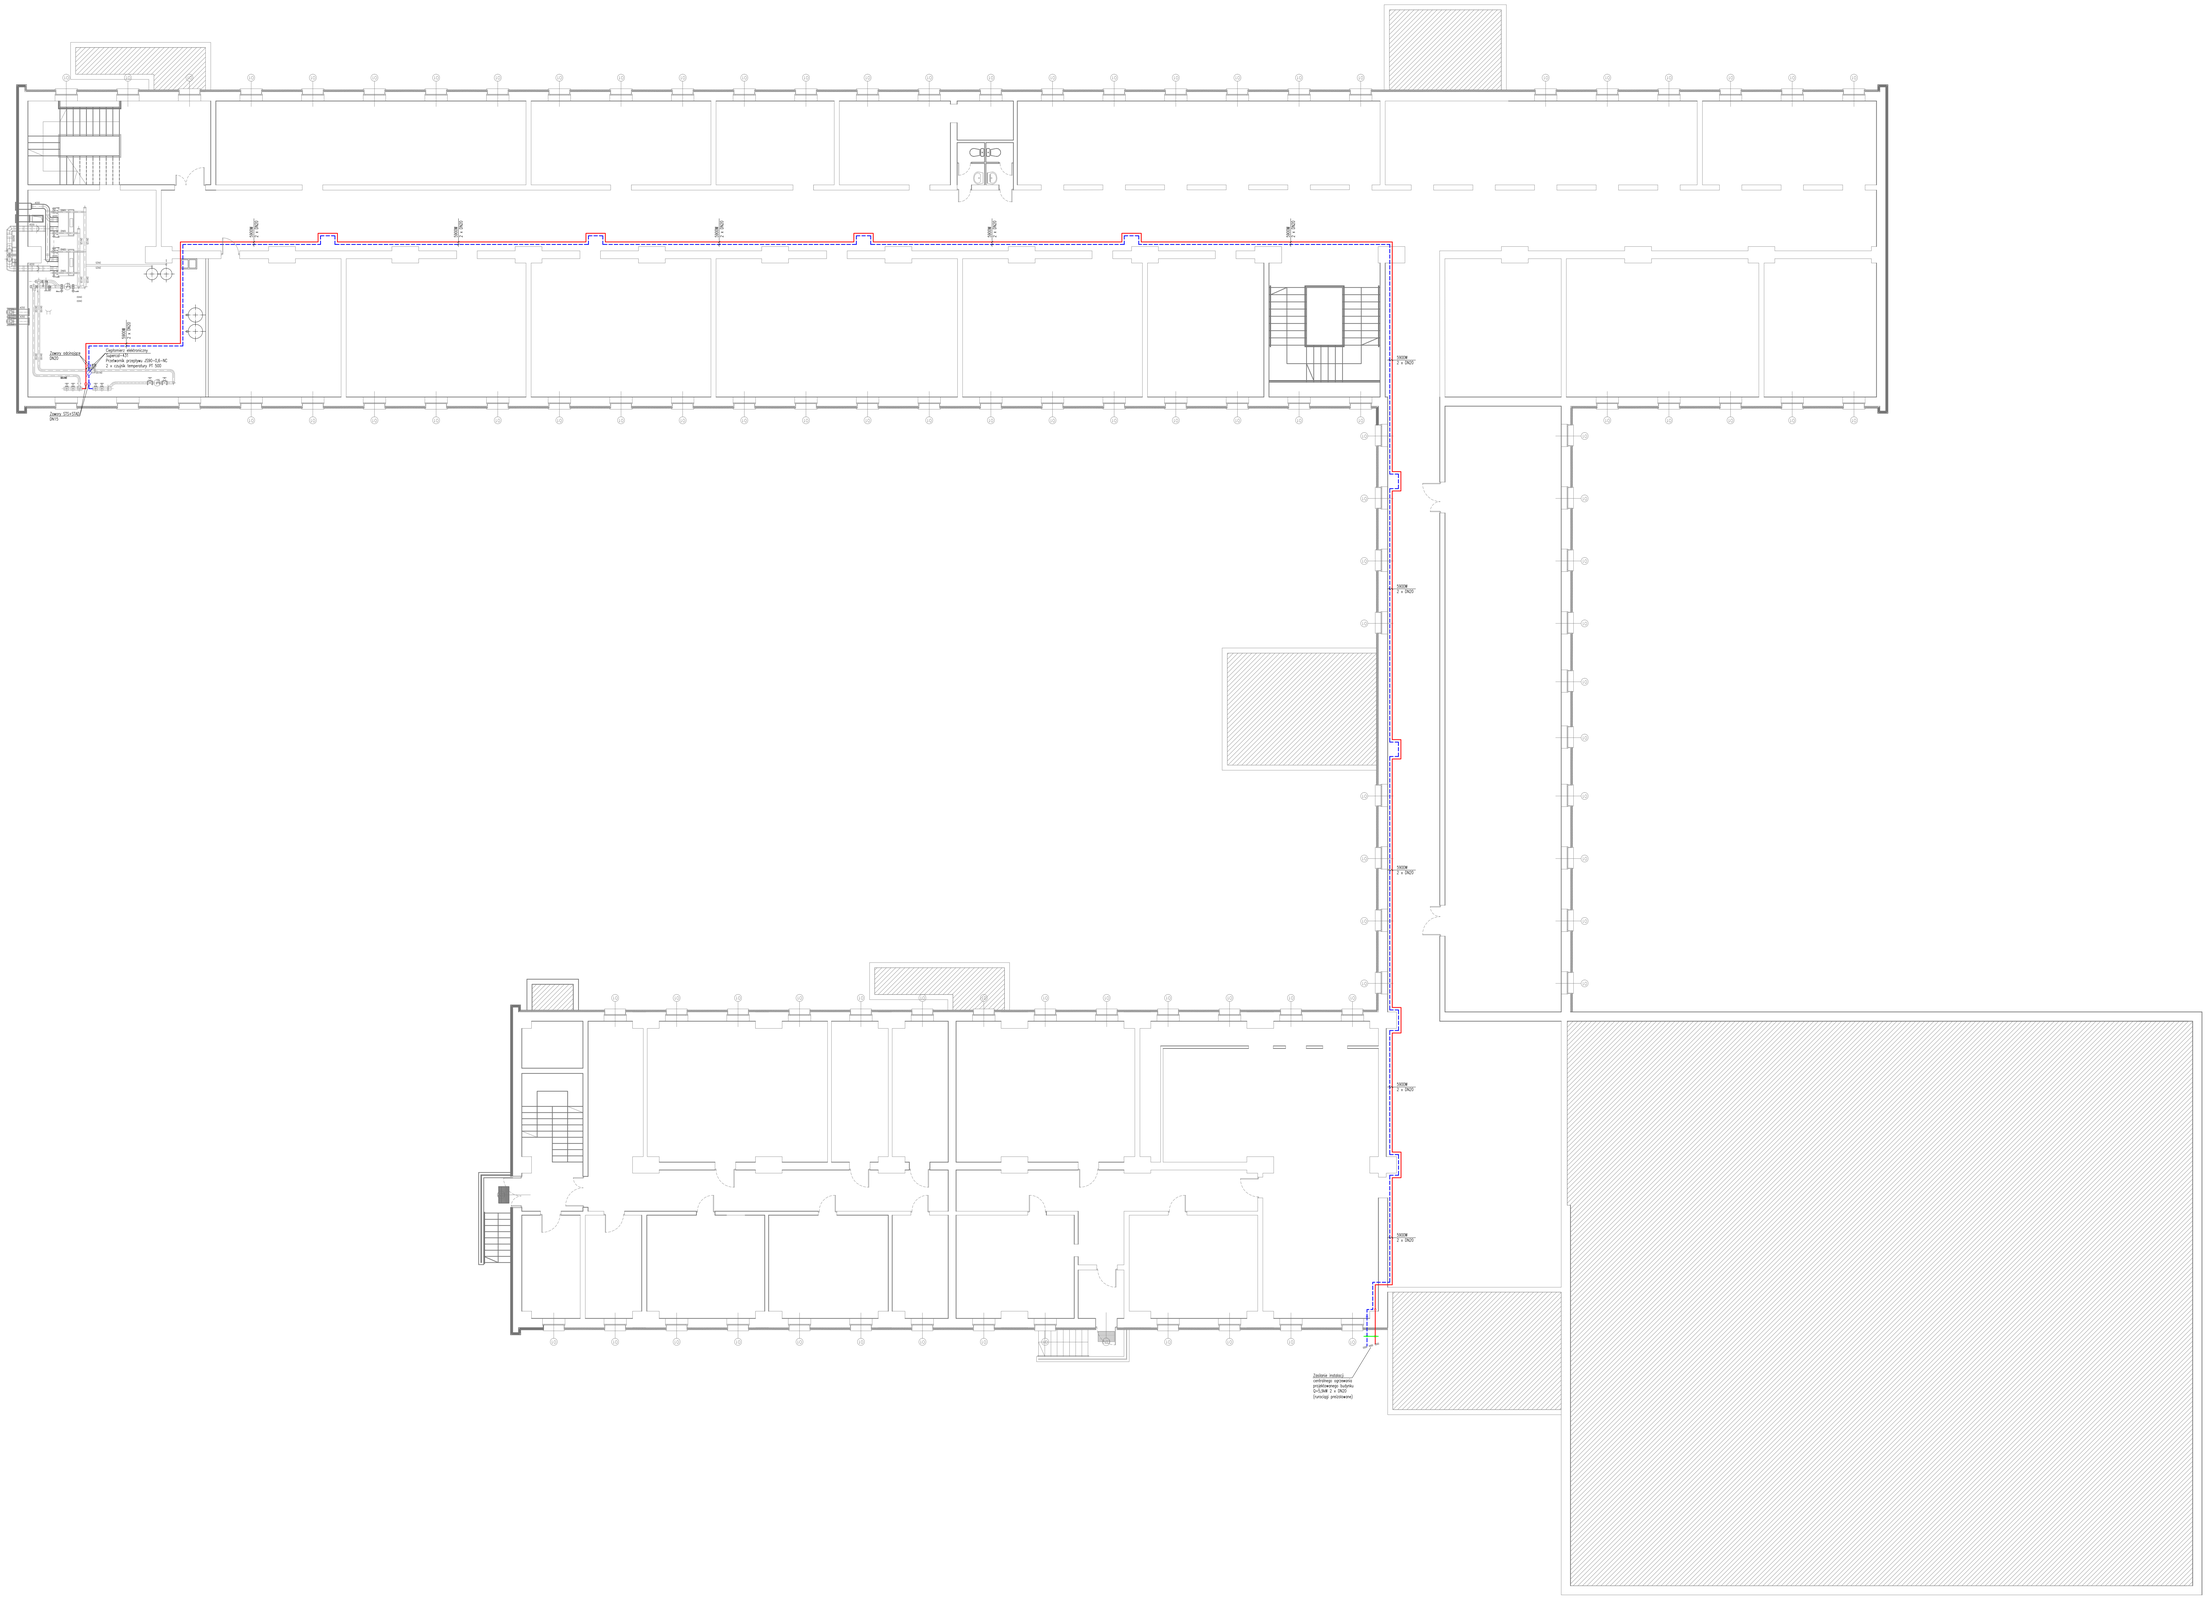

Tytuł rysunku:	INSTALACJA CENTRALNEGO OGRZEWANIA - ZASILANIE Z ISTNIEJĄCEJ KOTŁOWNI - RZUT PIWNICY		Skala: 1:100
Stadium: PROJEKT BUDOWLANY	Branża: SANITARNA		Data: Listopad 2010
Nazwa obiektu:	Budowa zespołu boisk sportowych ORLIK 2012 wraz z budynkiem socjalnym oraz niezbędną infrastrukturą techniczną		
Adres budowy:	Kożlin, ul. Marii Konopnickiej 22 dz.. nr 612, 1300, obręb Kożlin		Nr projektu:
Projektant:	mgr inż. Maciej Cyba upr. nr UAN 7542/264		Podpis:
Asystent proj:	tech. Krystian Kociemba		Podpis:
Sprawdzający:			
A.B.H. CYBA PRZEDSIĘBIORSTWO PROJEKTOWE 63-400 Ostrów Wielkopolski ul. Kościuszki 4/6, tel. (062) 736-65-14, fax. (062) 501-71-50			Rys. nr: CO2