


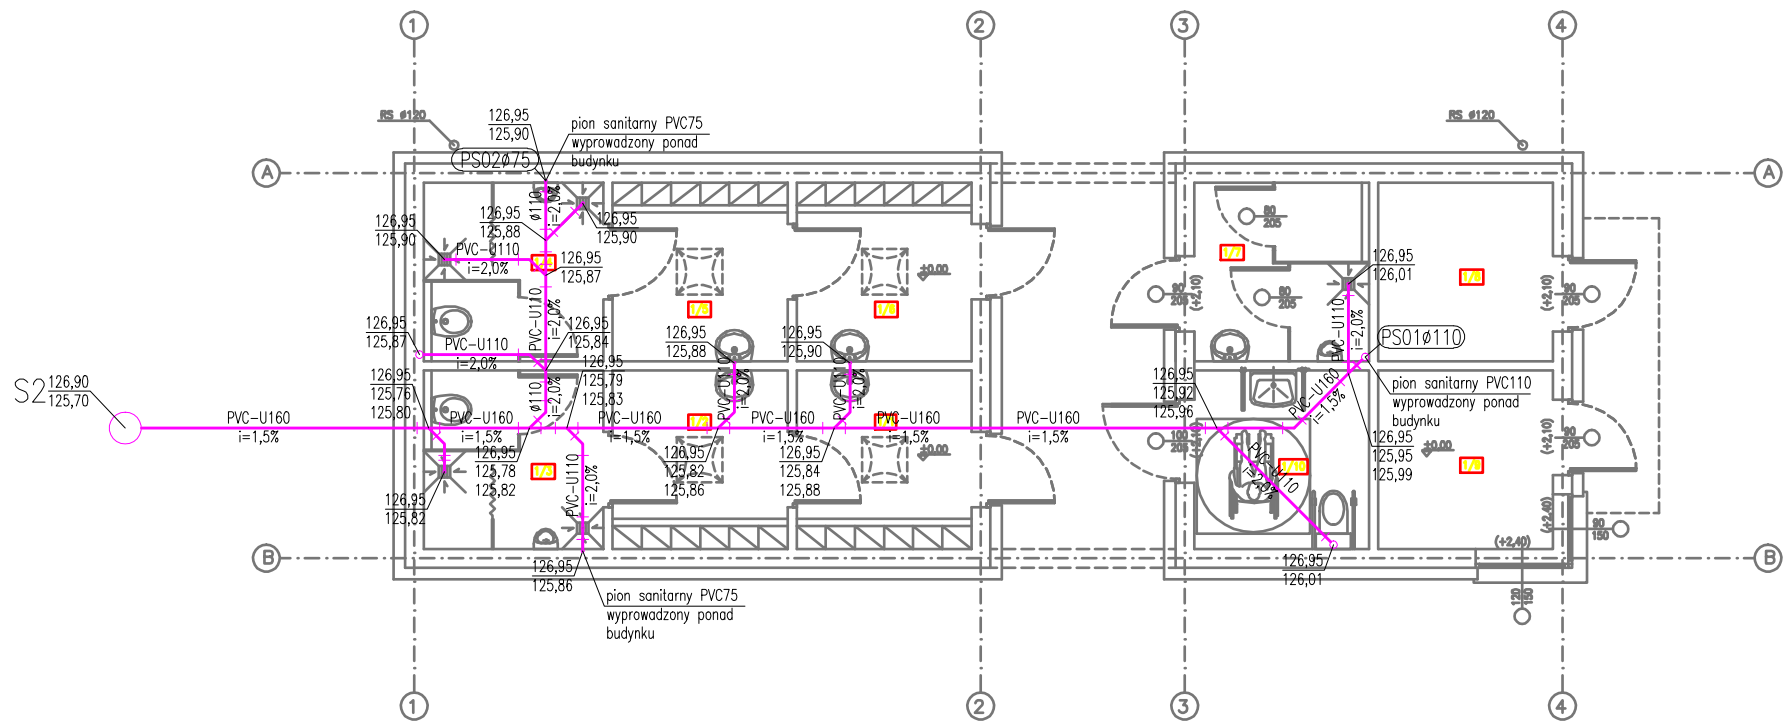

|   |   |                                                      |  |                        |
|---|---|------------------------------------------------------|--|------------------------|
| Tytuł rysunku:   |   | INSTALACJA KANALIZACJI SANITARNEJ<br>RZUT PRZYZIEMIA |  | Skala:<br>1:100        |
| Stadium:<br>PROJEKT<br>BUDOWLANY   |   | Branża:<br>SANITARNA                                 |  | Data:<br>Listopad 2010 |
| Nazwa obiektu:   | Budowa zespołu boisk sportowych ORLIK 2012 wraz z<br>budynkiem socjalnym oraz niezbędną infrastrukturą techniczną |                                                      |  |                        |
| Adres budowy:   | Kotłin, ul. Marii Konopnickiej 22<br>dz. nr 612; 1300; obręb Kotłin                                               |                                                      |  | Nr projektu:           |
| Projektant:   | mgr inż. Maciej Cyba<br>upr. nr UAN 7342-3/94                                                                     |                                                      |  | Podpis:                |
| Asystent proj:   | inż. Sławomir Grzegorzówka                                                                                        |                                                      |  | Podpis:                |
| Sprawdzający:   |   |                                                      |  |                        |
| <div><div><div><b>A.B.H. CYBA</b></div><div>PRACOWNIA PROJEKTOWA</div><div>63-400 Ostrów Wielkopolski ul. Kościuszki 4/6, tel. (062) 736-83-14, fax. (062) 591-77-32</div></div><div><div>Rys nr:</div><div><b>KS1</b></div></div></div> |   |                                                      |  |                        |