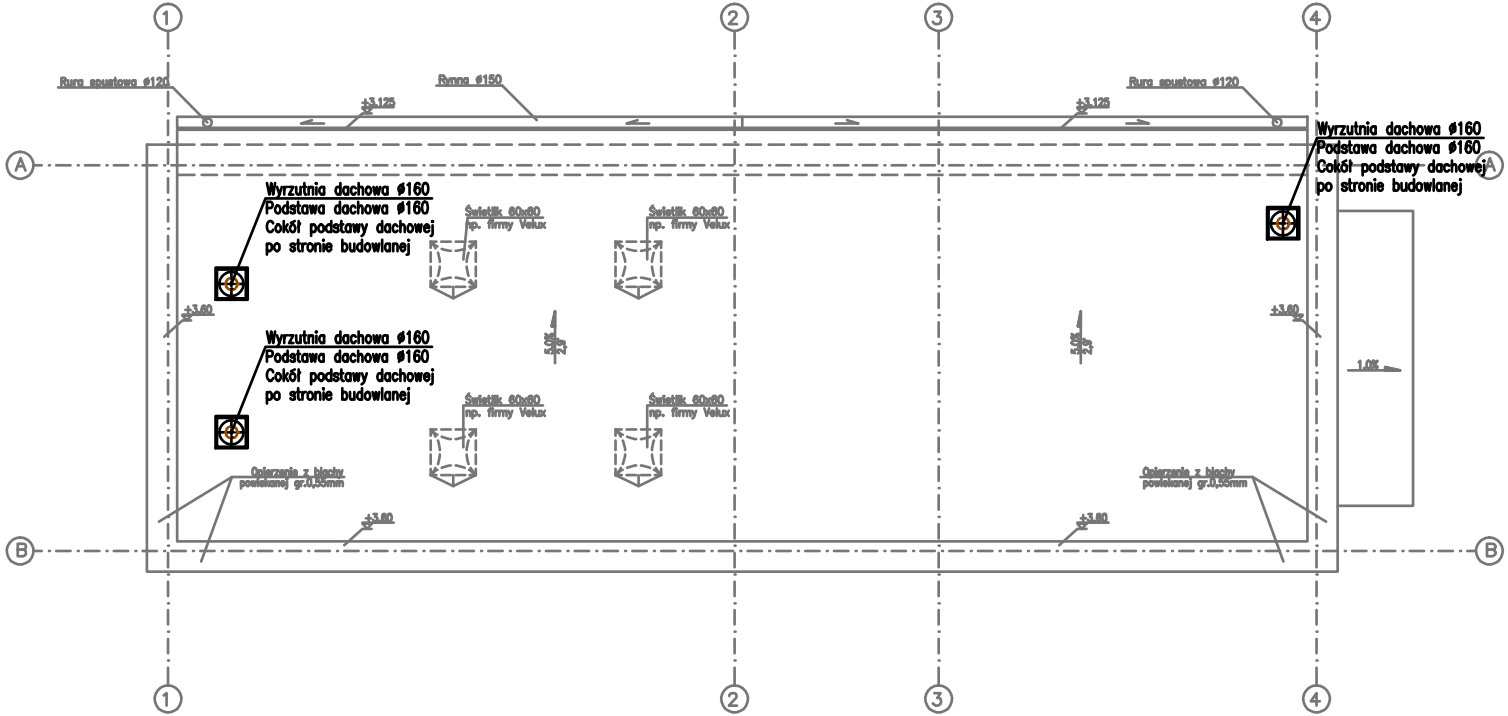

LEGENDA:

- Kanały powietrza świeżego
- Kanały powietrza wywiewanego z pomieszczeń
- Kanały powietrza nawiewanego do pomieszczeń
- Kanały powietrza zużytego

Tytuł rysunku:	INSTALACJA WENTYLACJI MECHANICZNEJ RZUT DACHU		Skala: 1:50
Stadium: PROJEKT BUDOWLANY	Branża: SANITARNA		Data: Listopad 2019
Nazwa obiektu:	Budynek mieszkalny jednorodzinny GRUPA 3 (BIS) wraz z budynkiem garażowym i przyłączem do sieci wodociągowej i kanalizacyjnej		
Adres budowy:	Kielce, ul. Karol Wojtyła nr działki 88 dz. nr ewid. 1066/3 obręb Kielce		Nr projektu:
Projektant:	mgr inż. Mariusz Gyba upr. nr UAN 7/84/KIELCE		Podpis:
Sprawdzający:	mgr inż. Włodzimierz Wilczek		Podpis:
Sprawdzający:			
A.B.H. GYBA przedsiębiorstwo wielobranżowe 25-520 Kielce Włoszczowska 14, Biskupice 42A, tel. przy/faks 041 34 41 [illegible]			Rys. nr: WM2