
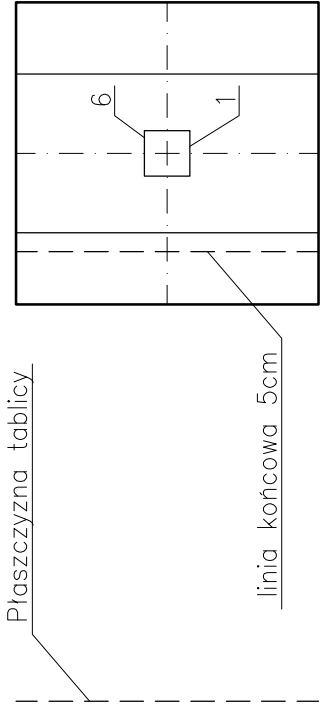


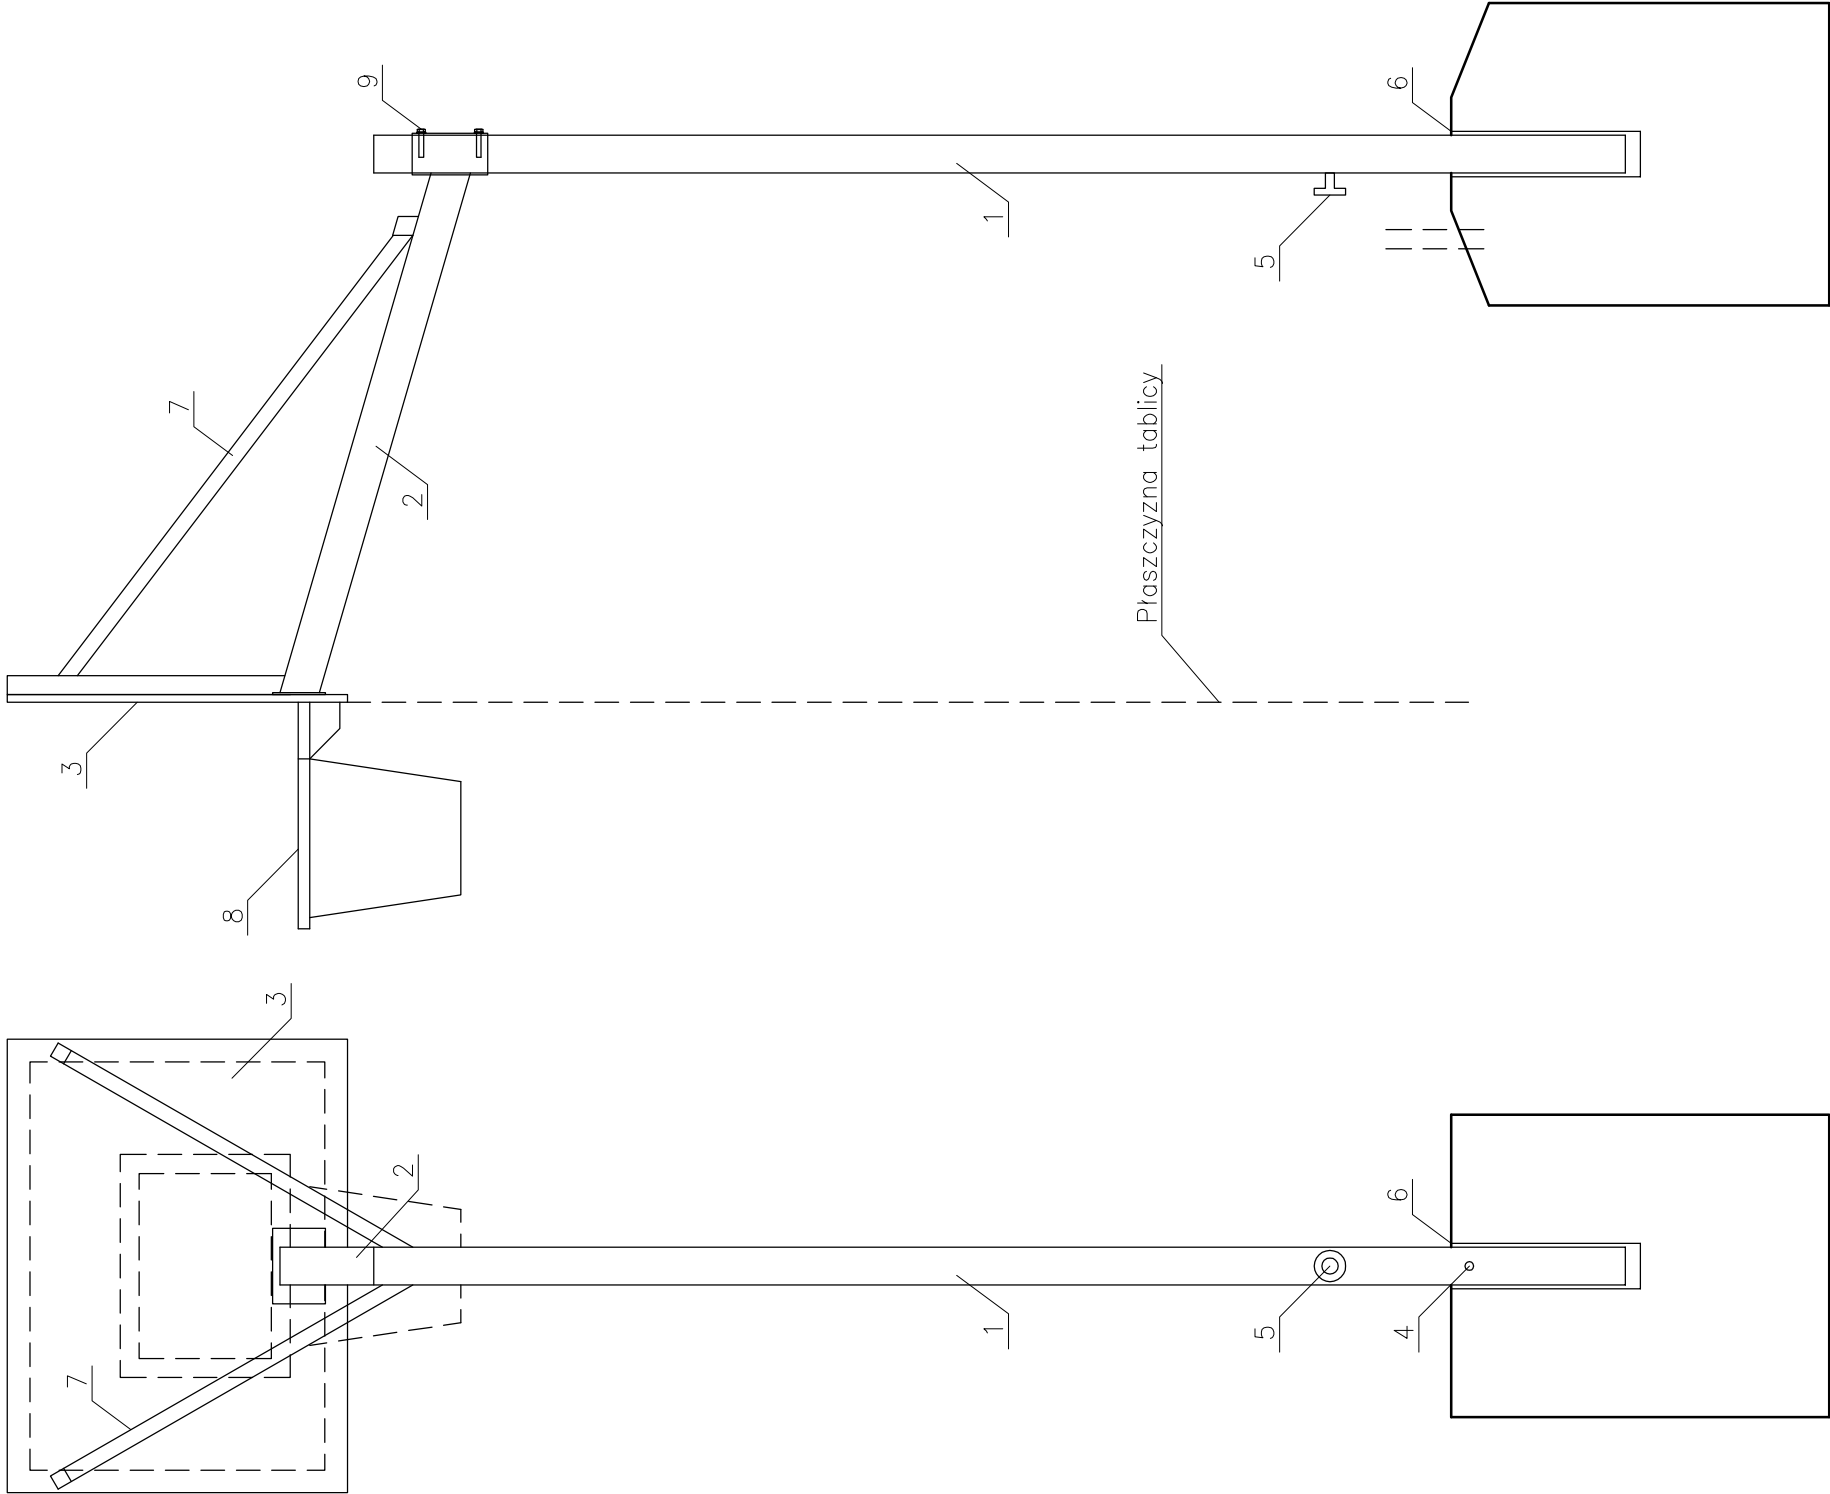

1.	SŁUP – PROFIL 100x100x5mm
2.	RAMIĘ WYSIĘGNIKA – PROFIL 100x100x5mm
3.	TABLICA (180x105cm)+ RAMA METALOWA
4.	BLOKADA SŁUPA
5.	POKRĘTŁO BLOKADY SŁUPA
6.	TULEJA STALOWA OCYNKOWANA H=500mm
7.	ZASTRZAŁ
8.	OBRĘCZ CYNKOWANA Z SIATKA ŁAŃCUCHOWĄ
9.	ŚRUBY MOCYJĄCE
UWAGA:	
– WSZYSTKIE ELEMENTY KONSTRUKCJI CYNKOWANE OGNIOWO 100um wg DIN 50976 ZESTAW POSIADA MOŻLIWOŚĆ DEMONTAŻU.	
– WSZYSTKIE WYMIARY NALEŻY SPRAWDZIĆ NA BUDOWIE	
– WSZYSTKIE ROBOTY BADOWLANE WINNY BYĆ PROWADZONE ZGODNIE ZE SZTUKĄ BUDOWLANĄ	
– SŁUP, TABLICĘ ORAZ RAMĘ TABLICY WYKONAĆ WEDŁUG ZALECEŃ PRODUCENTA.	

TYTUŁ RYSUNKU:

Konstrukcja stojaka do koszykówki

TEMAT:

Budowa Zespołu bisk sportowych ORLIK 2012 wraz z budynkiem socjalnym oraz niezbędną infrastrukturą techniczną

LOKALIZACJA:

Koźlin ul. Marii Konopnickiej 22 dz. nr 612 i 1300

INWESTOR:

GINIA KOTLIN
ul. Powstańców Wielkopolskich 3

PROJEKTANT KONSTRUKCJI:

MGR INŻ. ARCH. WIESŁAW MOTYL

ASYSTENT PROJEKTANTA:

INŻ. ŁUKASZ WIERZYK

PRACOWNIA ARCHITEKTONICZNA

ARCHITEKTURA, URBANISTYKA, DORADZTWO INWESTYCYJNE

MGR INŻ. ARCH. WIESŁAW MOTYL
63-400 OSTRÓW WIELKOPOLSKI, UL. KROTOŚTYŃSKA18
TEL: 62 5924200 FAX: 62 5924201 E-MAIL: po_arcus@osw.pl

BRANŻA: ARCHITEKTURA

DATA: 29.11.2010

SKALA: 1:20

NR RYS: P4

PODPIS: WP-0317

PODPIS: Nr przyn. do izby.