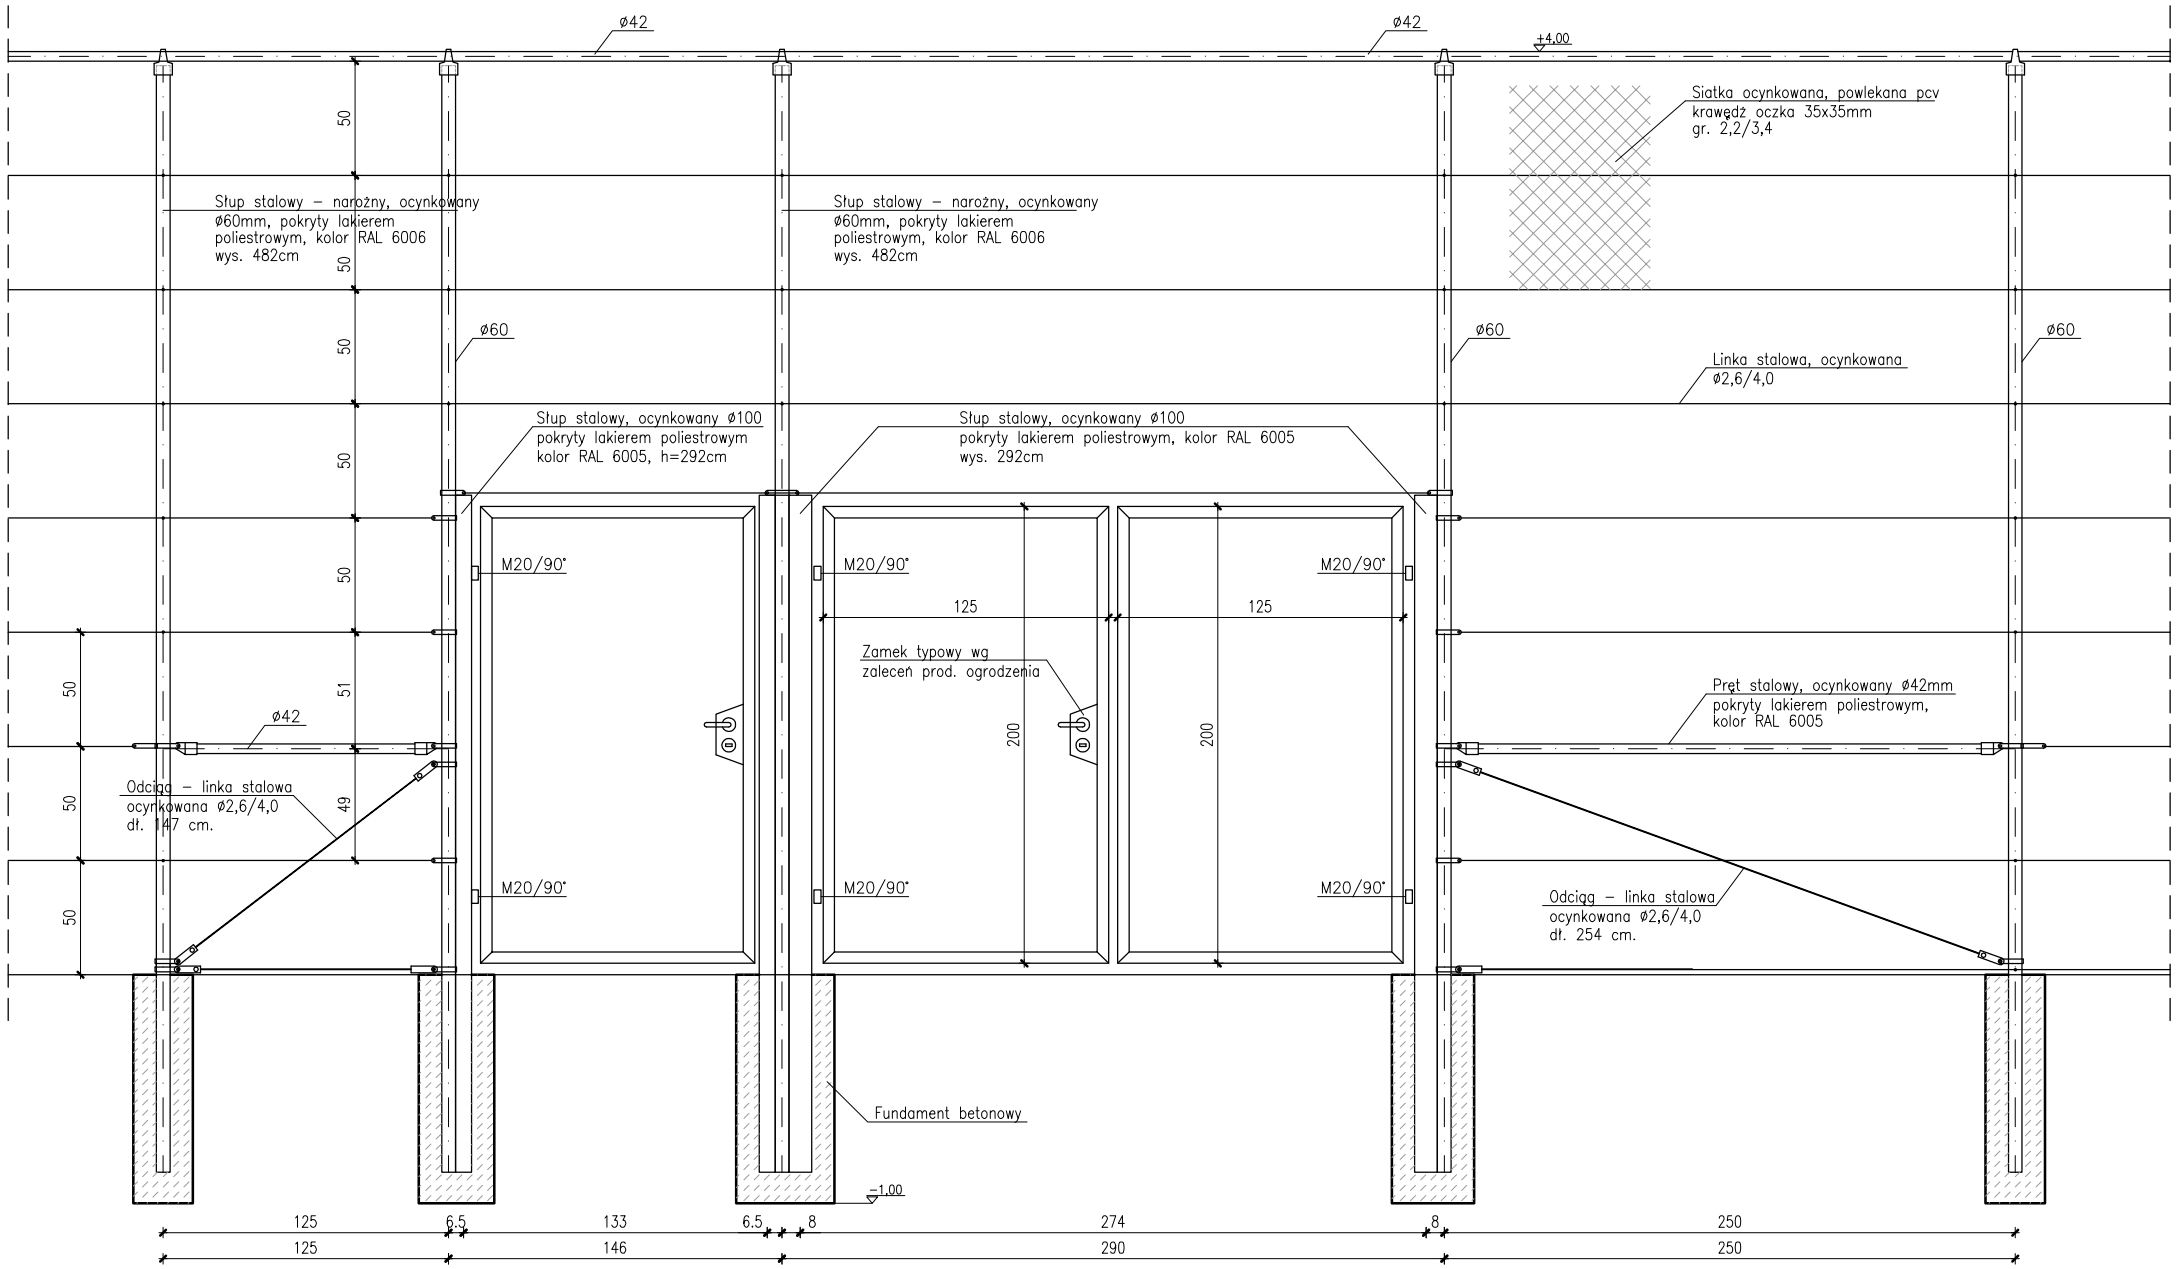

– WSZYSTKIE WYMIARY NALEŻY SPRAWDZIĆ NA BUDOWIE

– WSZYSTKIE ROBOTY BDOWLANE WINNY BYĆ PROWADZONE ZGODNIE ZE SZTUKĄ BUDOWLANĄ

TYTUŁ RYSUNKU: Ogrodzenie boiska – brama, furtka		PRACOWNIA ARCHITEKTONICZNA ARCHITEKTURA, URBANISTYKA, DORADZTWO INWESTYCYJNE MGR INŻ. ARCH. WIESŁAW MOTYL 63-400 OSTRÓW WIELKOPOLSKI, UL. KROTOSZYŃSKA 18 TEL: 62 5924200 FAX: 62 5924201 E-MAIL: pa_arcus@osw.pl ARCUS		
TEMAT:	Budowa Zespołu biosk sportowych ORLIK 2012 wraz z budynkiem socjalnym oraz niezbędną infrastrukturą techniczną			
LOKALIZACJA:	Kotlin ul. Marii Konopnickiej 22 dz. nr 612 i 1300			
INWESTOR:	GMINA KOTLIN ul. Powstańców Wielkopolskich 3	BRANŻA: ARCHITEKTURA	DATA: 29.11.2010	SKALA: 1:20
PROJEKTANT KONSTRUKCJI:	MGR INŻ. ARCH. WIESŁAW MOTYL	Nr upr. UAN 7342-66/91	Nr przyn. do izby. WP-0317	PODPIS: NR RYS:
ASYSTENT PROJEKTANTA:	INŻ. ŁUKASZ WIERZYK	Nr upr. –	Nr przyn. do izby.	PODPIS: P6