


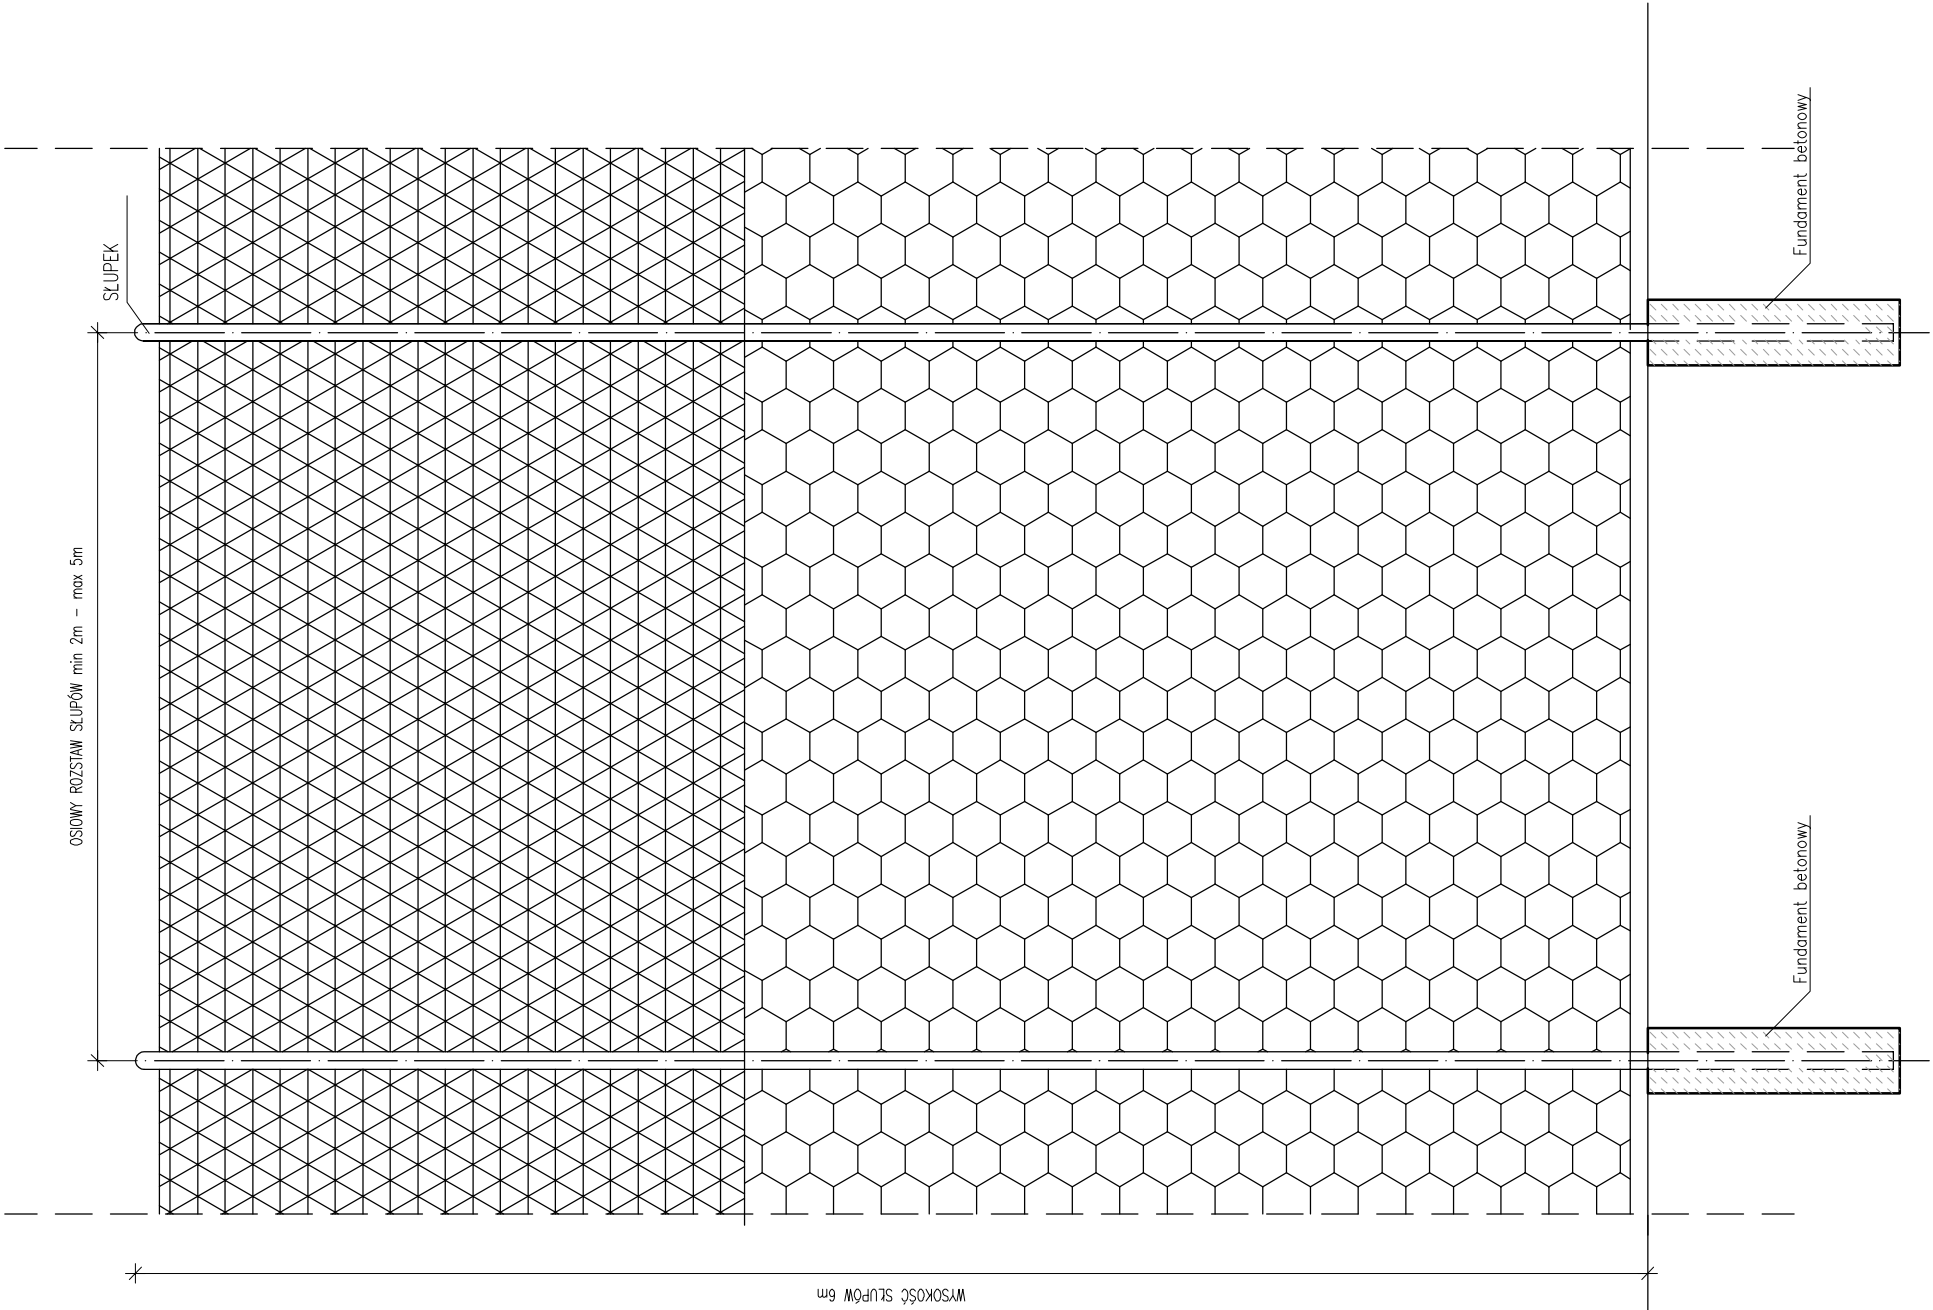

TYTUŁ RYSUNKU: Płkochwył		PRACOWNIA ARCHITEKTONICZNA P21 ARCHITEKTURA, URBANISTYKA, DORADZTWO INWESTYCYJNE MGR INŻ. ARCH. WIESŁAW MOTYL 63-400 OSTRÓW WIELKOPOLSKI, UL. KROTOSTYŃSKA18 TEL: 62 5924200 FAX: 62 5924201 E-MAIL: pa_arcus@osw.pl		SKALA: 1:----	
TEMAT:	Budowa Zespołu bisk sportowych ORLIK 2012 wraz z budynkiem socjalnym oraz niezbędną infrastrukturą techniczną Kotlin ul. Marii Konopnickiej 22 dz. nr 612 i 1300	DATA: 29.11.2010		NR RYS: P8	
LOKALIZACJA:	GMINA KOTLIN	BRANŻA: ARCHITEKTURA		NR PRZYN. DO IZBY: WP-0317	
INWESTOR:	ul. Powstańców Wielkopolskich 3	Nr upr.:		PODPIS:	
PROJEKTANT	MGR INŻ. ARCH. WIESŁAW MOTYL	Nr upr.:		PODPIS:	
KONSTRUKCJI:		Nr upr.:		PODPIS:	
ASYSTENT	INŻ. ŁUKASZ WIERZYK	Nr upr.:		PODPIS:	
PROJEKTANTA:		Nr upr.:		PODPIS:	