


ODCINEK A - B

0,00 - 908,00

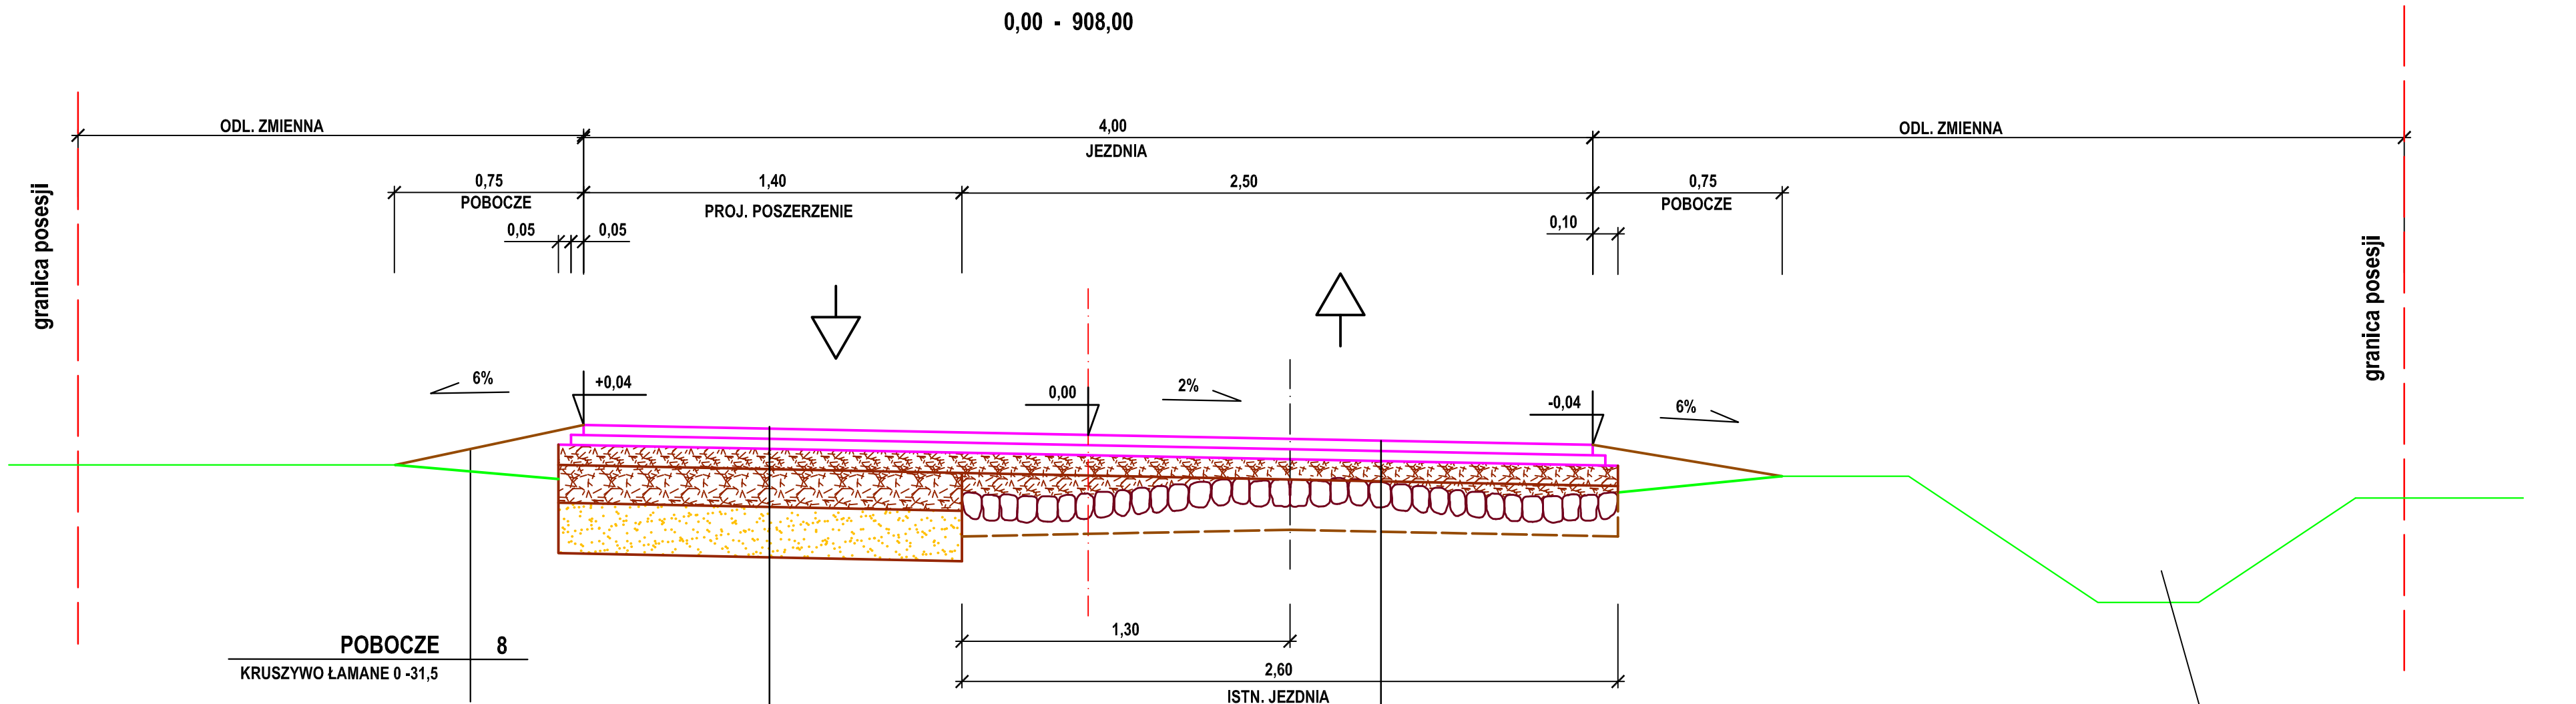

4	WARSTWA ŚCIERALNA BETON ASFALTOWY WG PN-S-96025
4	WARSTWA WIAŻĄCA BETON ASFALTOWY WG PN-S-96025
8	GÓRNA WARSTWA PODBUDOWY KRUSZYWO ŁAMANE STABILIZOWANE MECHANICZNIE WG PN- S-06102
15	DOLNA WARSTWA PODBUDOWY KRUSZYWO ŁAMANE STABILIZOWANE MECHANICZNIE WG PN- S-06102
20	WARSTWA ODSĄCZAJĄCA PIASEK ŚREDNIOZIARNISTY

4	WARSTWA ŚCIERALNA BETON ASFALTOWY WG PN-S-96025
4	WARSTWA WIAŻĄCA BETON ASFALTOWY WG PN-S-96025
8	GÓRNA WARSTWA PODBUDOWY KRUSZYWO ŁAMANE STABILIZOWANE MECHANICZNIE WG PN- S-06102
śr 4	WYRÓWNANIE PROFILU KRUSZYWO ŁAMANE STABILIZOWANE MECHANICZNIE WG PN- S-06102
	NAWIERZCHNIA ISTN. BRUKOWA DO KM 0+900,00

ISTN. RÓW PRZYDROŻNY
OCZYSZCZENIE ROWU Z NAMUŁU GR. 20cm
Z WYPROFILOWANIEM SKARP WRAZ
Z KARCZOWANIEM KRZAKÓW

NAZWA RYSUNKU		PRZEKRÓJ NORMALNY	
NAZWA OBIEKTU		PRZEBUDOWA DROGI GMINNEJ W MIEJSCOWOŚCI KURCEW - ETAP I	
PROJEKTANT	Ireneusz Ignaszak	NR RYSUNKU	3
OPRACOWAŁ	Paweł Ignaszak	SKALA	1:20
SPRAWDZIŁ	Andrzej Tomaszewski	DATA	06.2011