


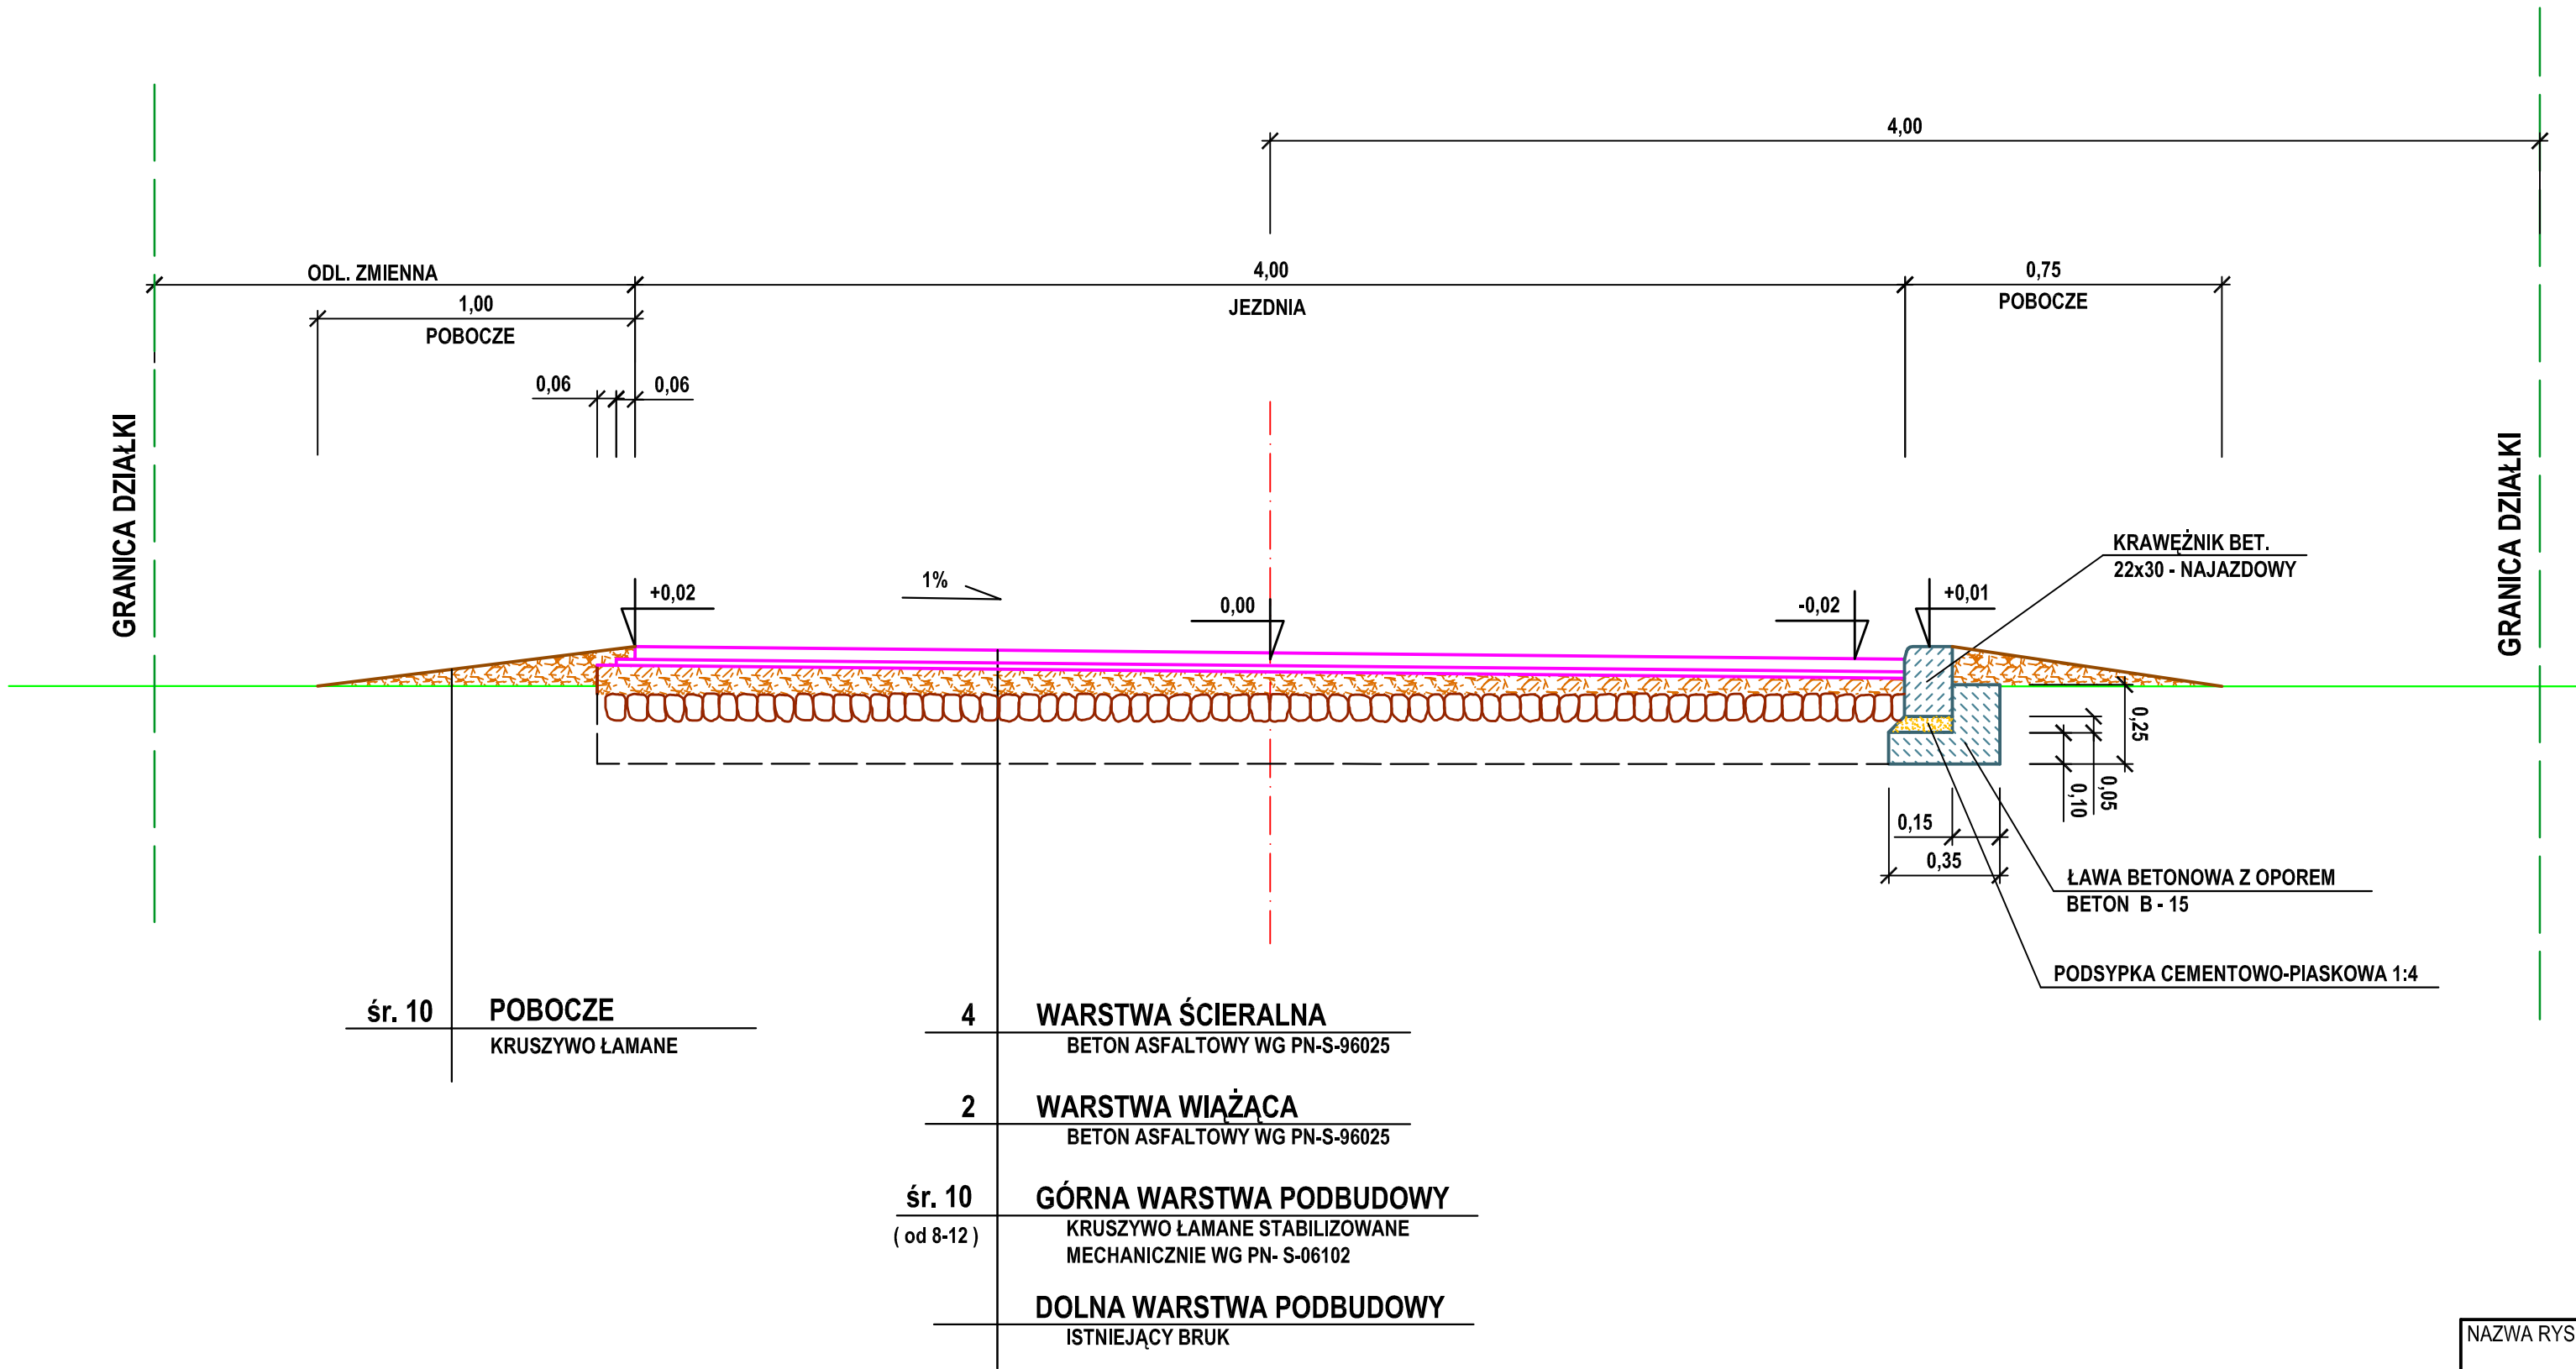

|               |                     |                                                                      |            |         |
|---------------|---------------------|----------------------------------------------------------------------|------------|---------|
| NAZWA RYSUNKU |                     | PRZEKRÓJ NORMALNY                                                    |            |         |
| NAZWA OBIEKTU |                     | PRZEBUDOWA DROGI GMINNEJ<br>W MIEJSCOWOŚCI KURCEW - DOJAZD DO PAŁACU |            |         |
| PROJEKTANT    | Ireneusz Ignaszak   |                                                                      | NR RYSUNKU | 4       |
| OPRACOWAŁ     | Paweł Ignaszak      |                                                                      | SKALA      | 1:20    |
| SPRAWDZIŁ     | Andrzej Tomaszewski |                                                                      | DATA       | 11.2011 |