


NAZWA RYSUNKU		PRZEKRÓJ NORMALNY	
NAZWA OBIEKTU		PRZEBUDOWA DRÓGI GMINNEJ W KOTLINIE PRZY ULICY 15 SIERPNIA	
SPRAWDZIL	Andrzej Tomaszewski	OPRACOWAL	Renusz Ignaszak
DATA	05.2012	SKALA	1:20
NR RYSUNKU		4	

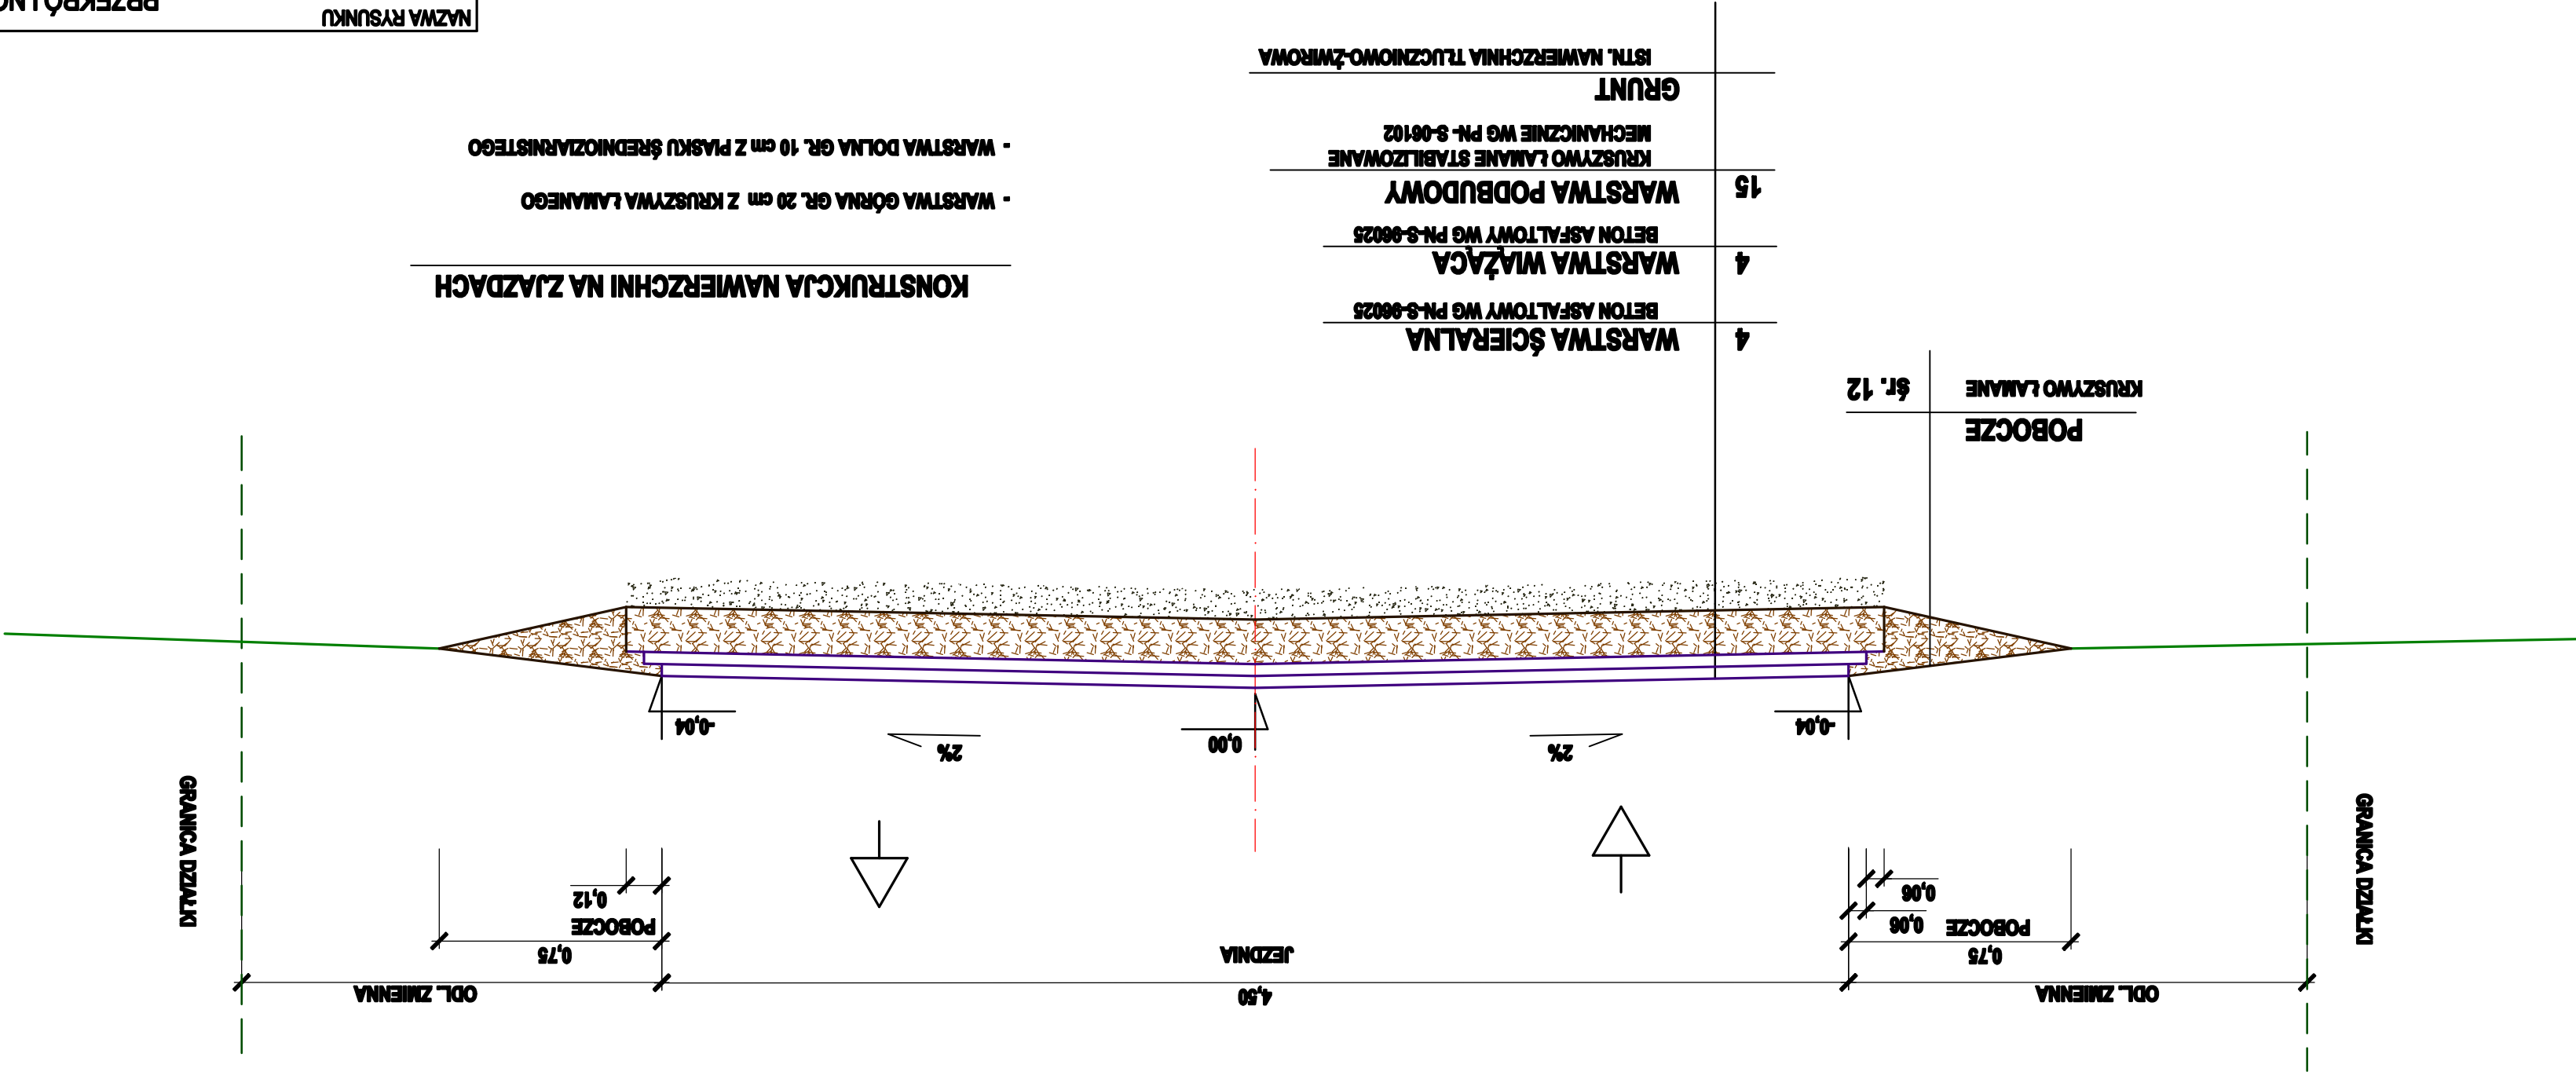

KONSTRUKCJA NAWIERZCHNI NA ZJAZDACH

- WARSTWA GÓRNA GR. 20 cm Z KRUSZYWA ŁAMANEGO
- WARSTWA DOLNA GR. 10 cm Z PIASKU ŚREDNIOZIARNISTEGO