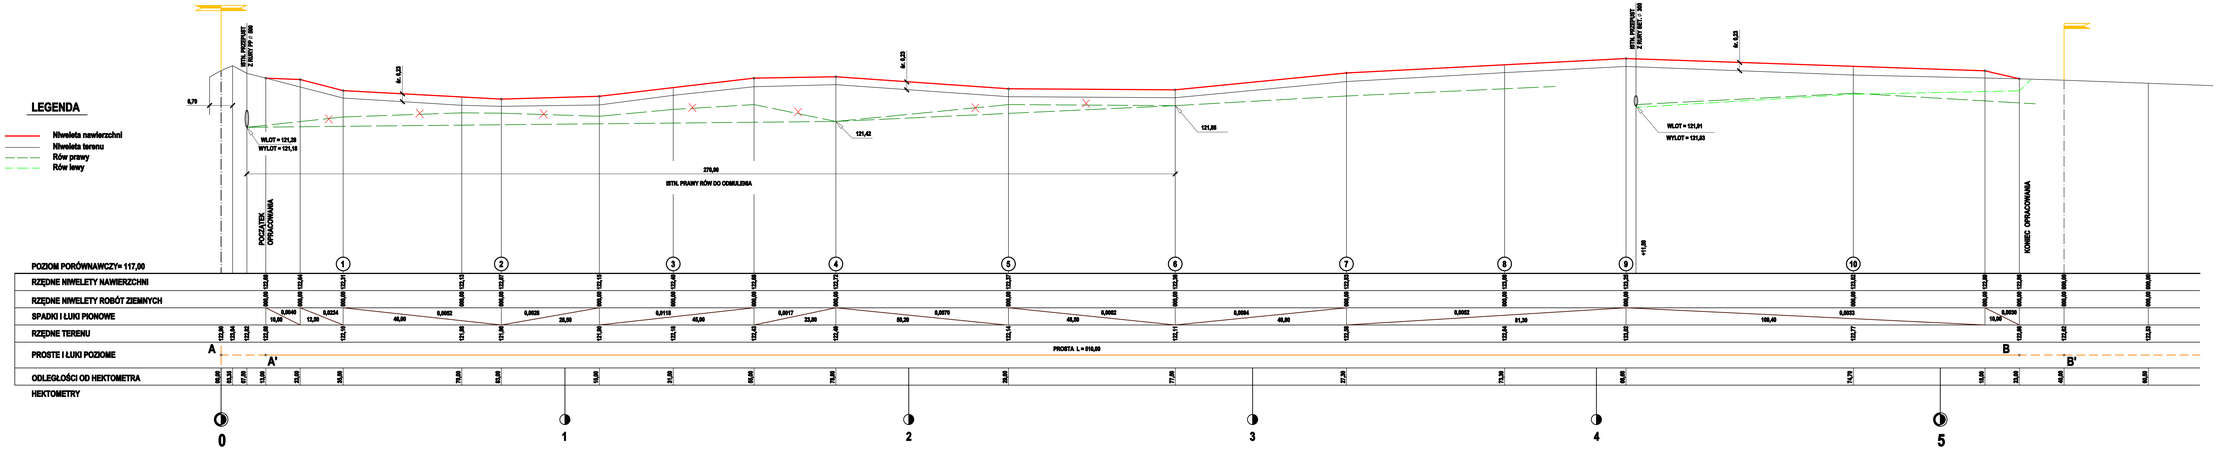

NAZWA RYSUNKU	PRZEKRÓJ PODŁUŻNY		
NAZWA OBIEKTU	PRZEBUDOWA DROGI GMINNEJ WOLA KSIĄŻĘCA-PONIATÓWKA NA ODCINKU 540 m		
PROJEKTANT	Ireneusz Ignaszak	NR RYSUNKU	3
OPRACOWAŁ	Paweł Ignaszak	SKALA	1:50/500
SPRAWDZIŁ	Andrzej Tomaszewski	DATA	04.2012