


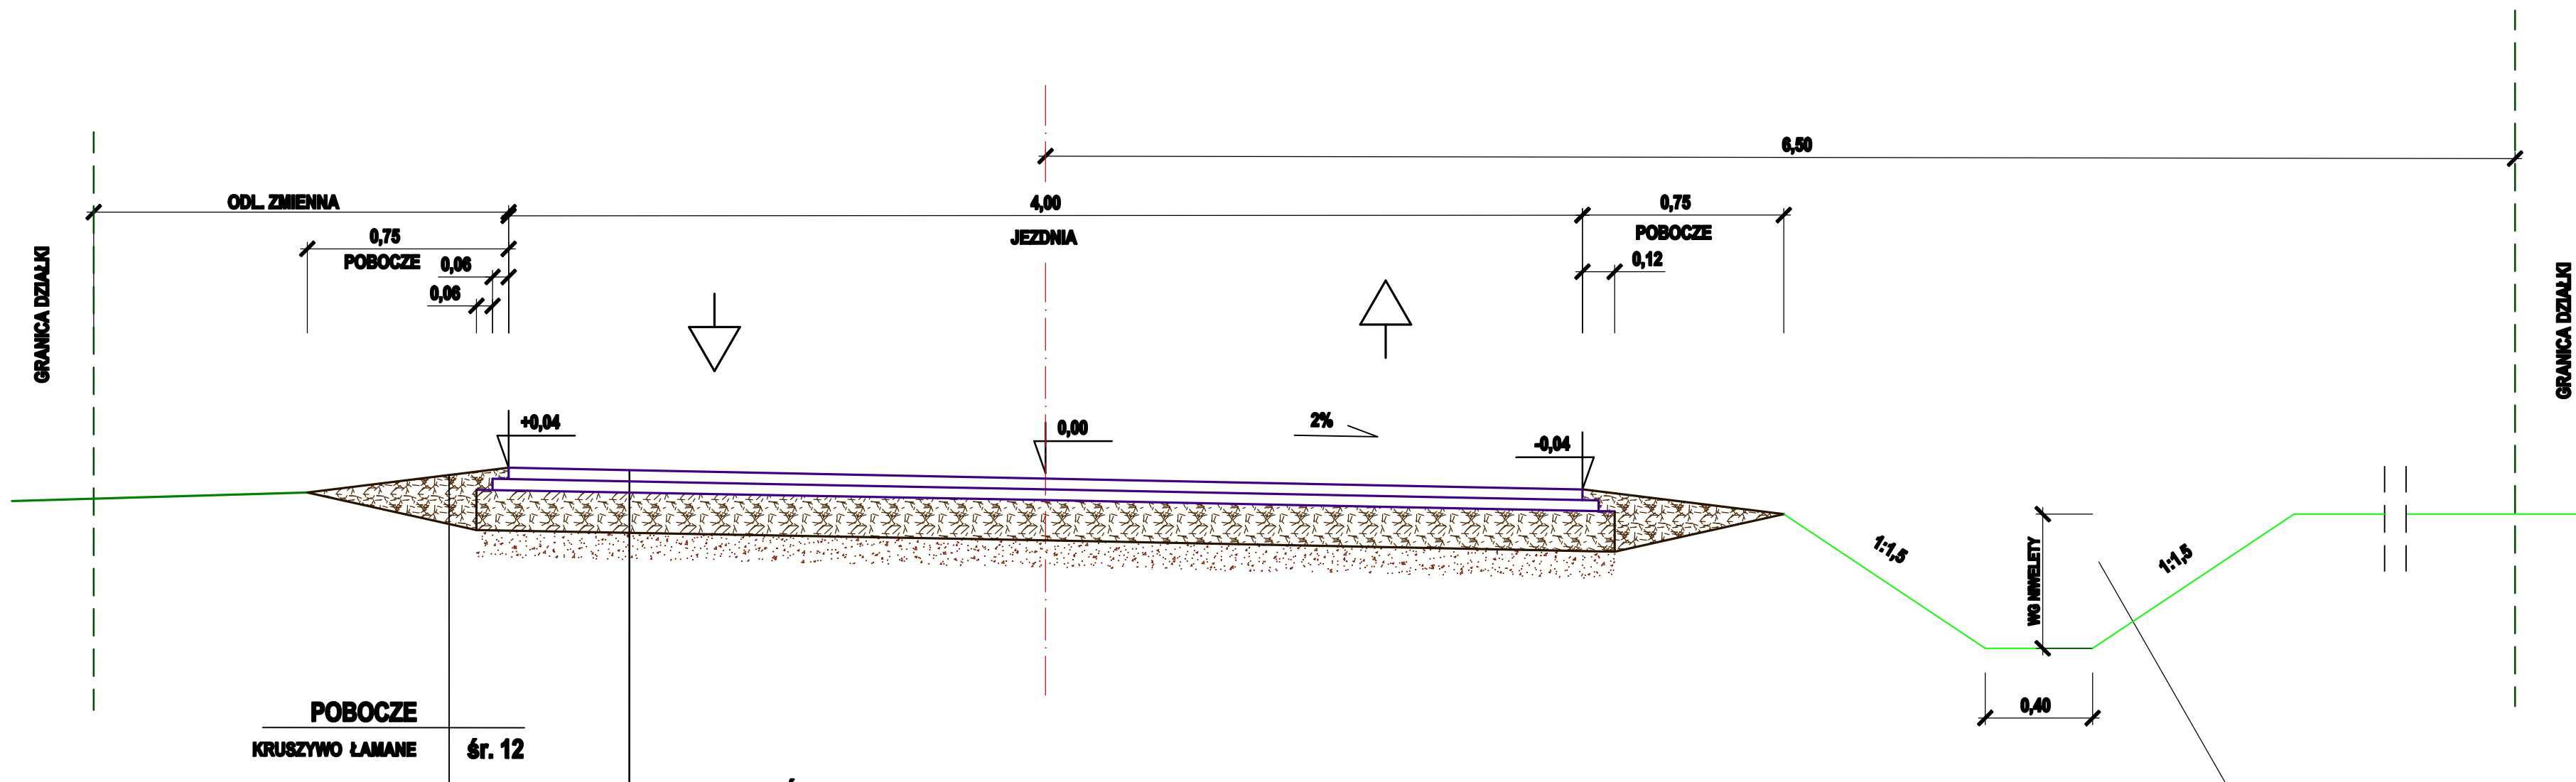

POBOCZE
KRUSZYWO ŁAMANE śr. 12

4	WARSTWA ŚCIERALNA BETON ASFALTOWY WG PN-S-06025
4	WARSTWA WIAŻĄCA BETON ASFALTOWY WG PN-S-06025
15	WARSTWA PODBUDOWY KRUSZYWO ŁAMANE STABILIZOWANE MECHANICZNIE WG PN- S-06102
	GRUNT ISTN. NAWIERZCHNIA TŁUCZNIOWO-ŻWIROWA

KONSTRUKCJA NAWIERZCHNI NA ZJAZDACH

- WARSTWA GÓRNA GR. 20 cm Z KRUSZYWA ŁAMANEGO
- WARSTWA DOLNA GR. 10 cm Z PIASKU ŚREDNIOZIARNISTEGO

ISTN. RÓW PRZYDROŻNY
DO ODMULENIA
(na odc. 7,50 - 277,50)

NAZWA RYSUNKU		PRZEKRÓJ NORMALNY		
NAZWA OBIEKTU		PRZEBUDOWA DROGI GMINNEJ WOLA KSIĄŻĘCA-PONIATÓWKA NA ODCINKU 540 m		
PROJEKTANT	Ireneusz Ignaszak		NR RYSUNKU	4
OPRACOWAŁ	Paweł Ignaszak		SKALA	1:20
SPRAWDZIŁ	Andrzej Tomaszewski		DATA	04.2012