



ODCINEK 0,00 - 106,00

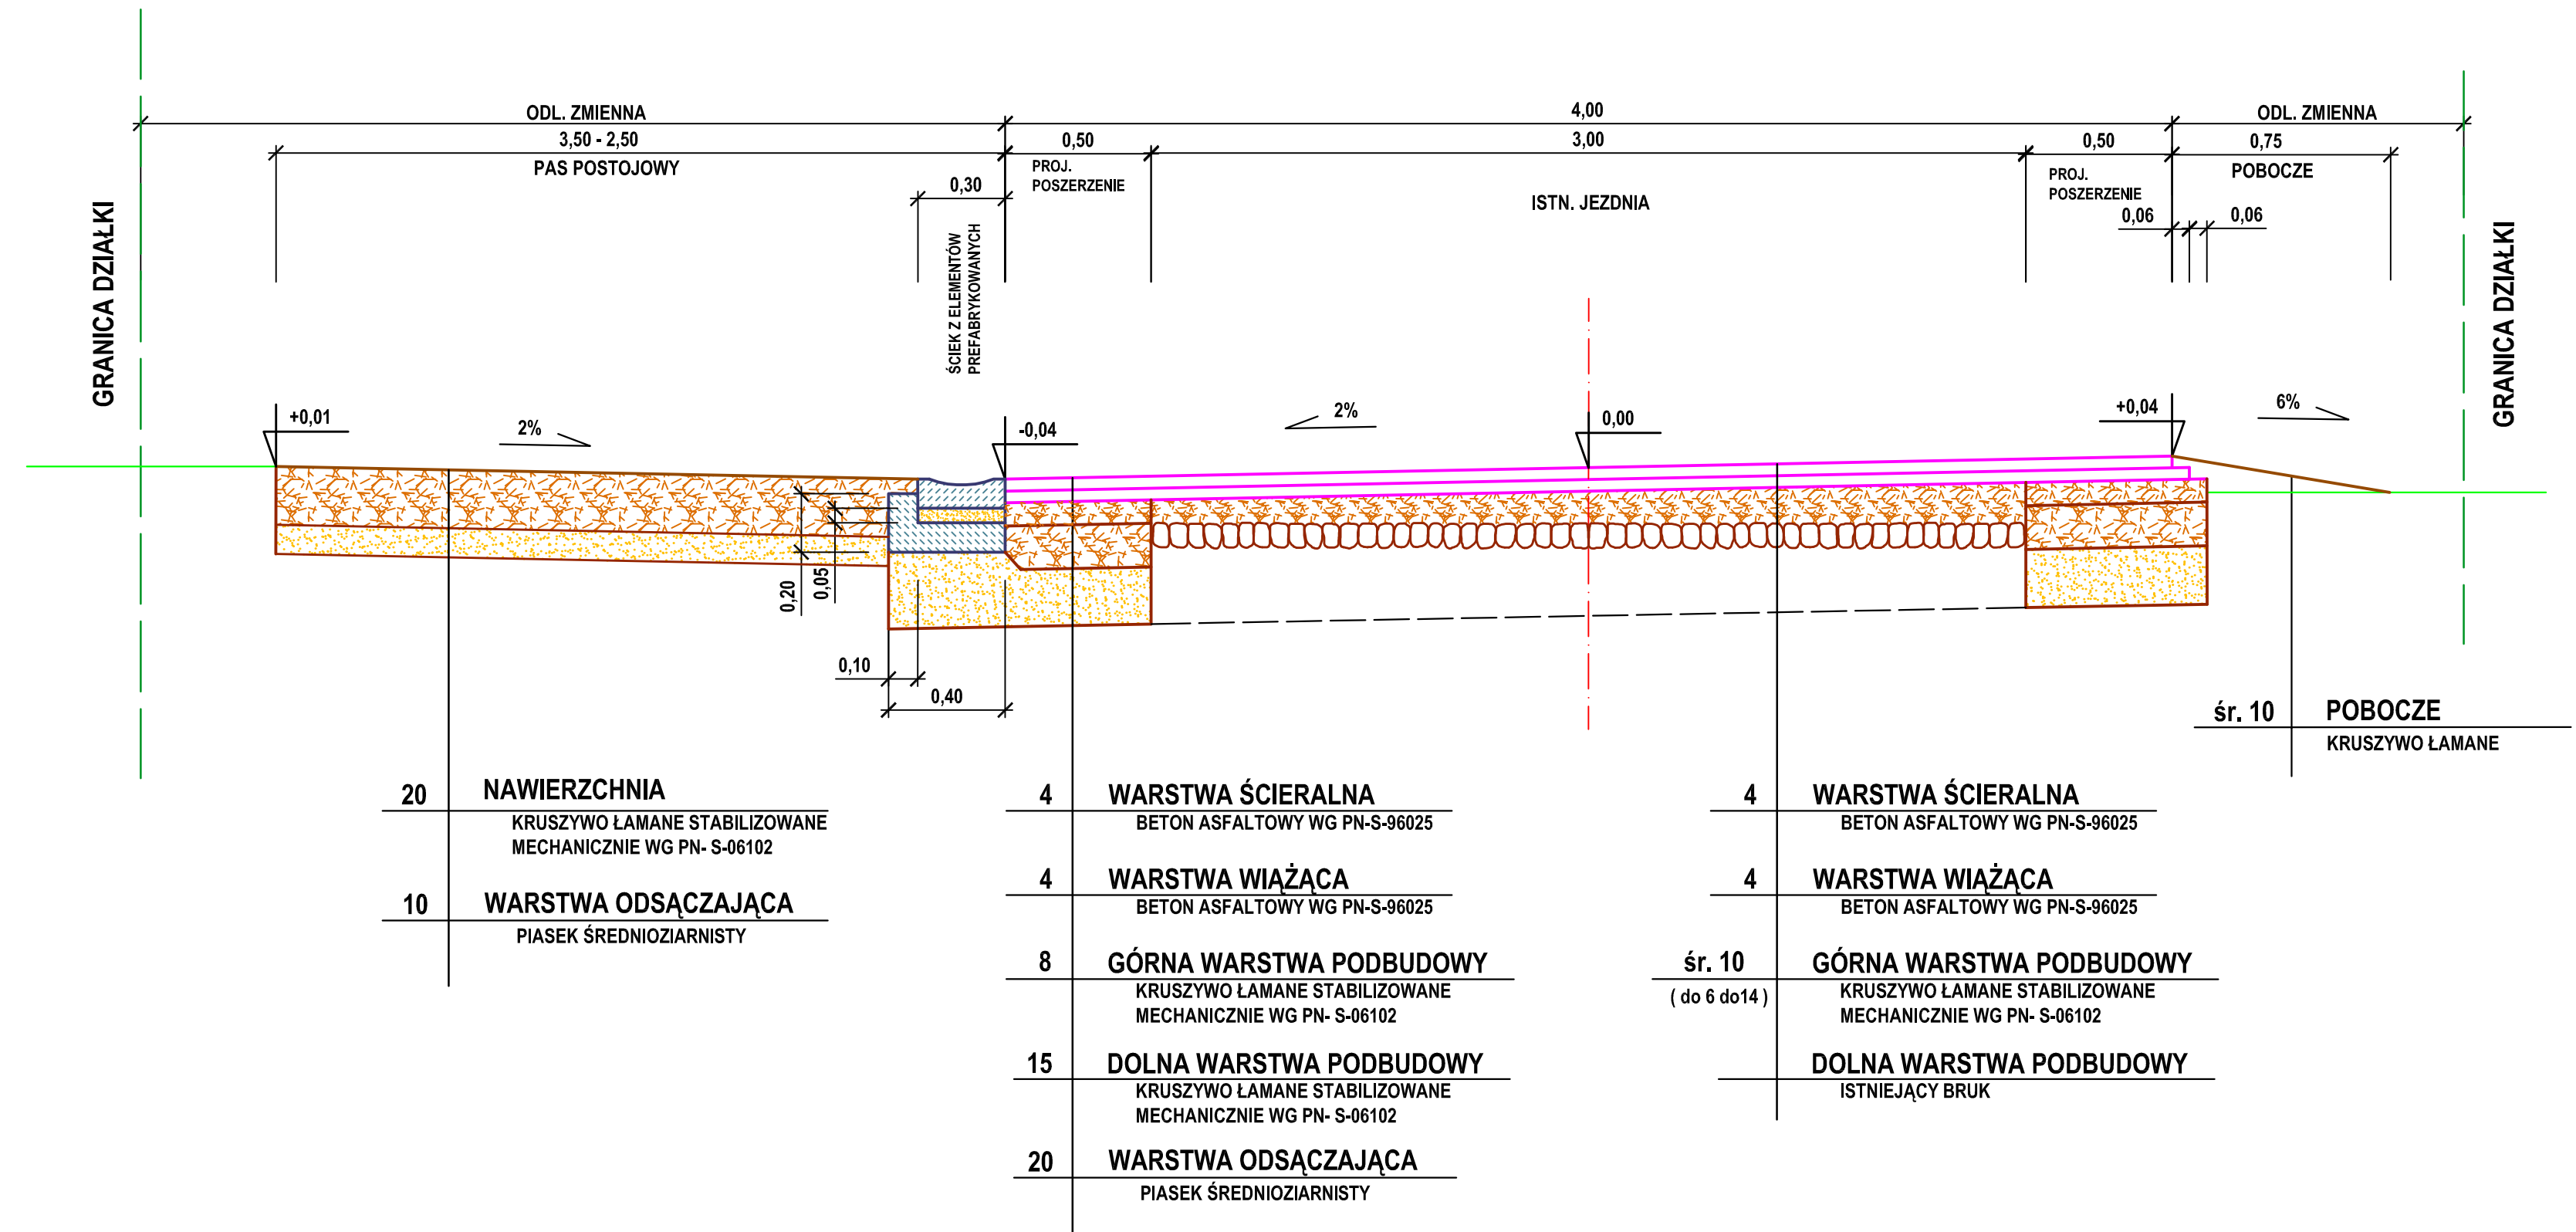

ODCINEK 106,00 - 166,00

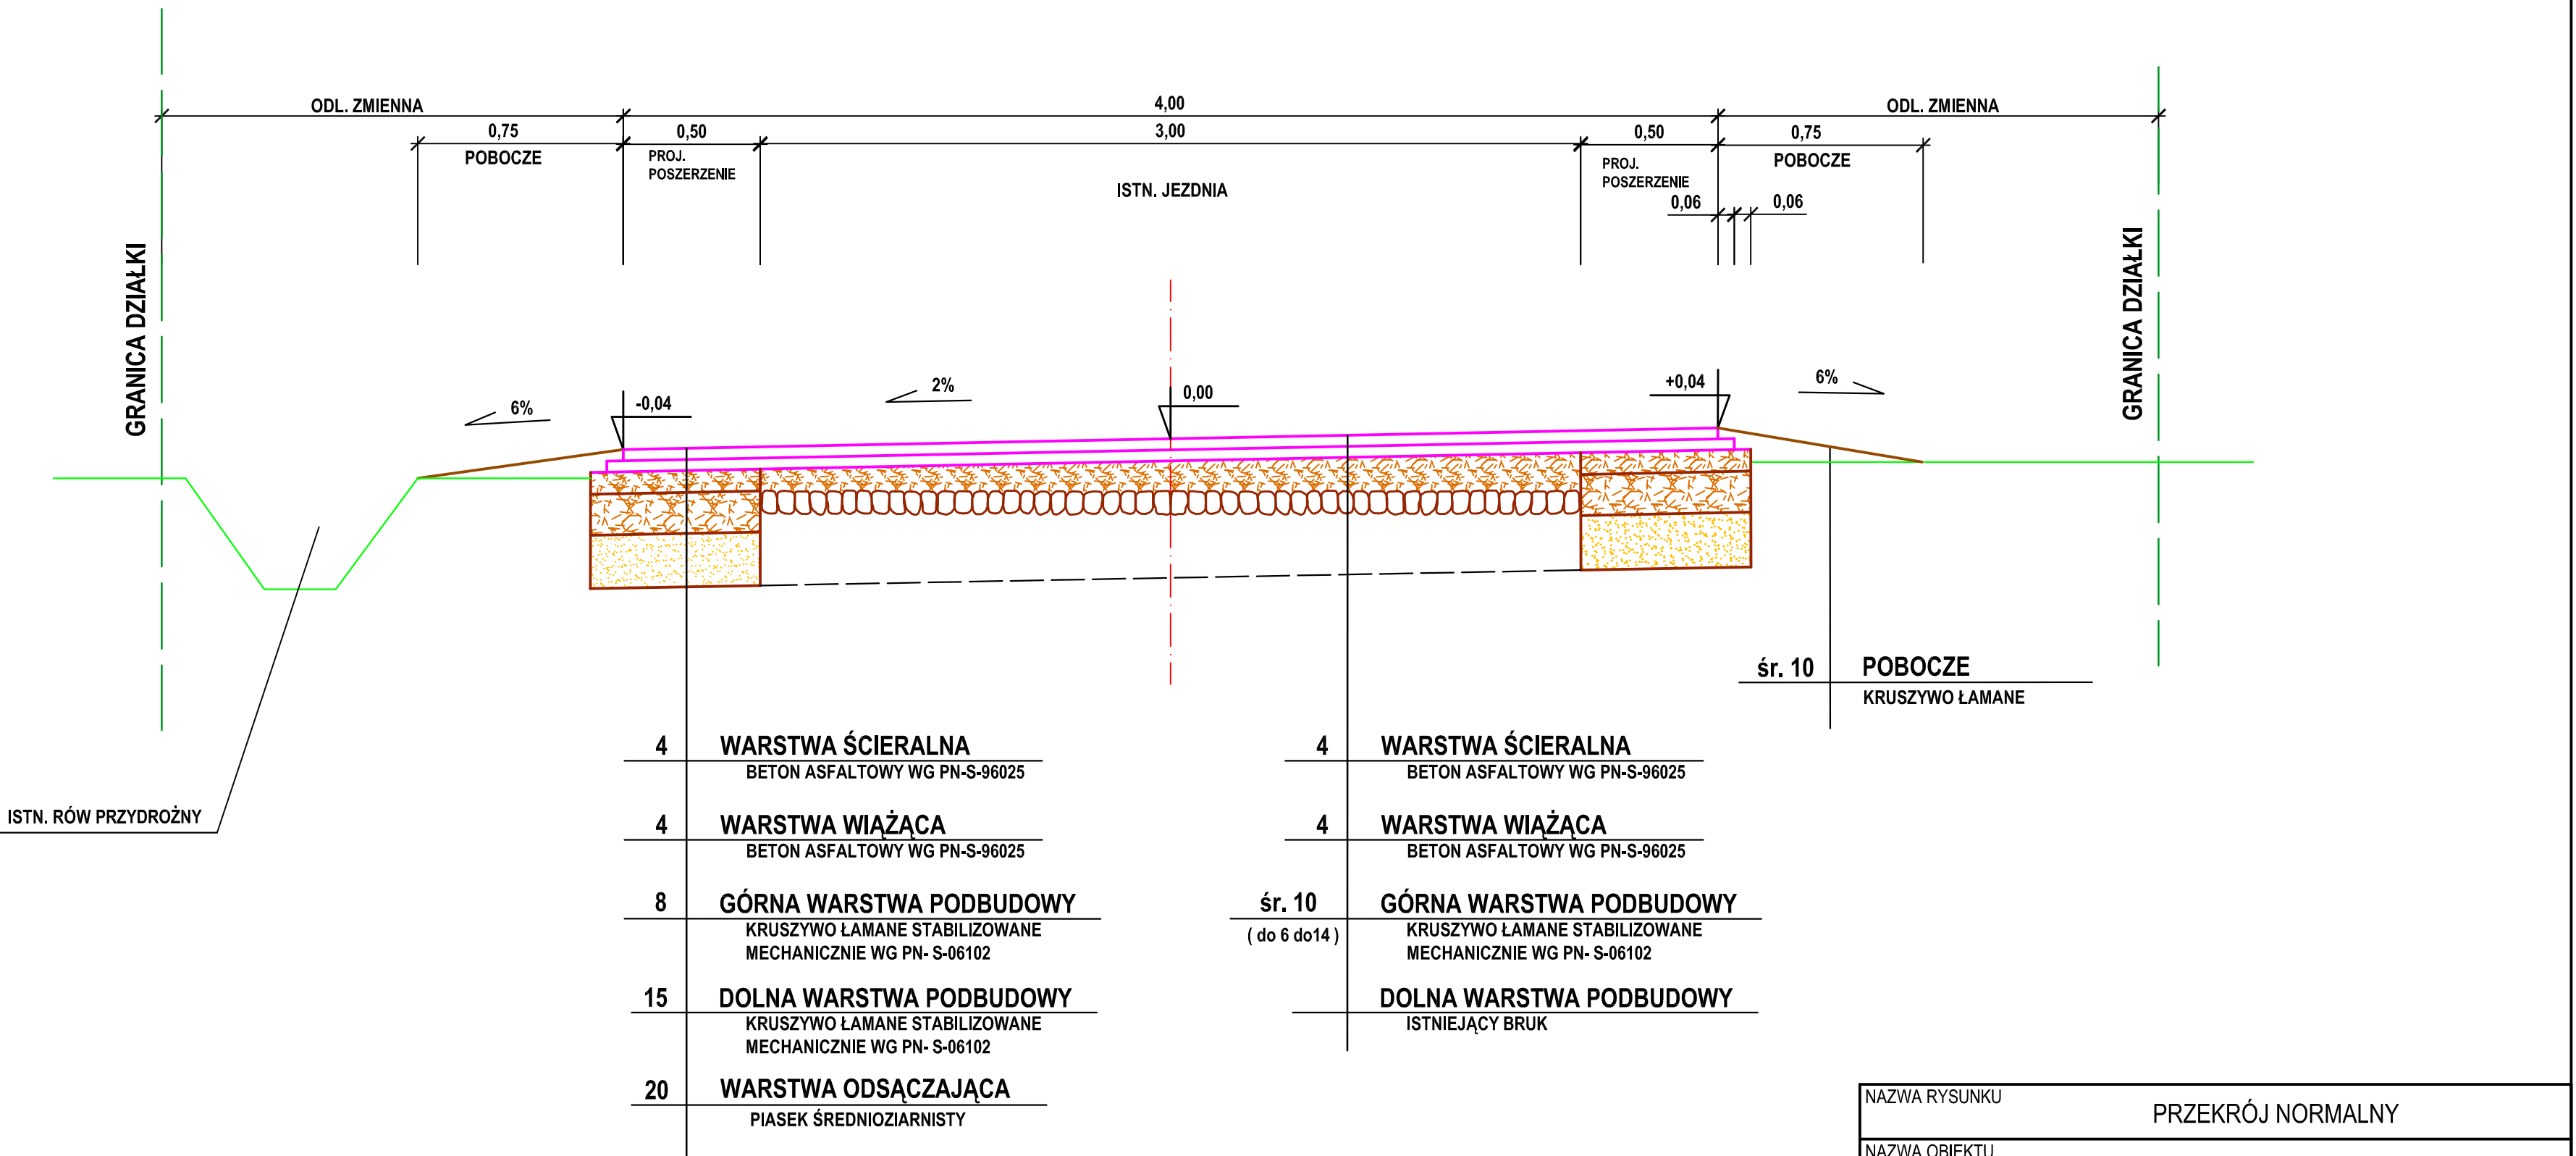

NAZWA RYSUNKU			
PRZEKRÓJ NORMALNY			
NAZWA OBIEKTU			
PRZEBUDOWA DROGI GMINNEJ W MIEJSCOWOŚCI PARZEW			
PROJEKTANT	Ireneusz Ignaszak	NR RYSUNKU	4.1
OPRACOWAŁ	Paweł Ignaszak	SKALA	1:20
SPRAWDZIŁ	Andrzej Tomaszewski	DATA	11.2011