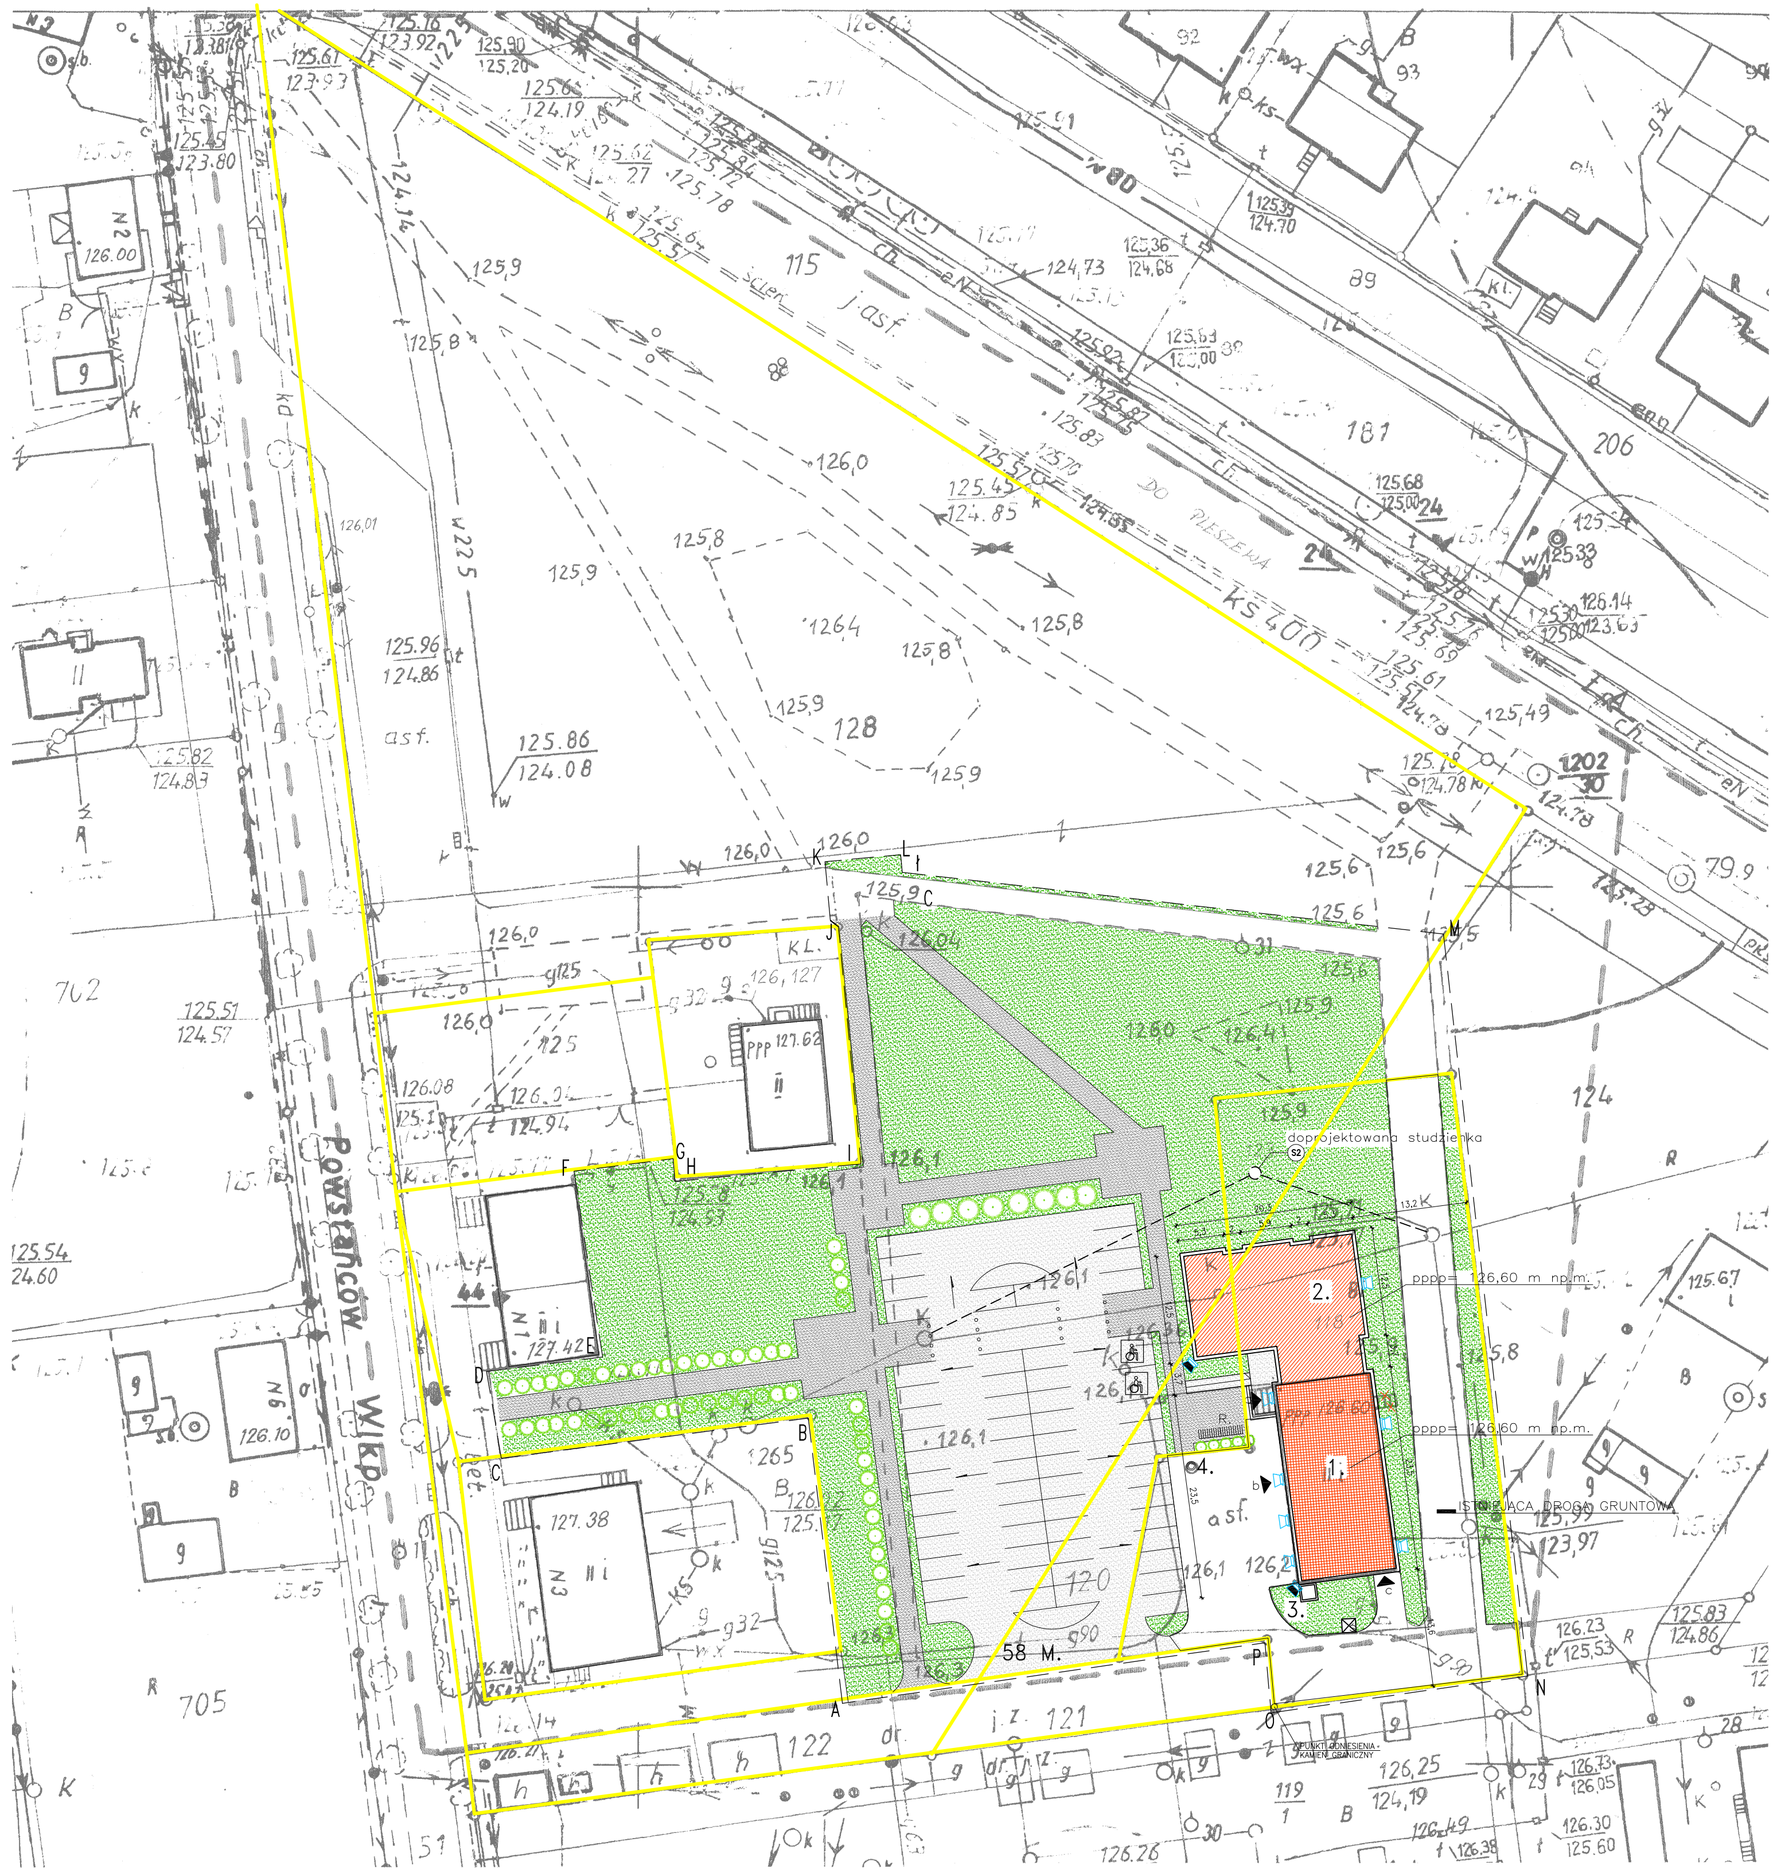

BILANS TERENU:

Powierzchnie	Pow. proj. [m²]	Udział proc [%]
Powierzchnia zabudowy bud. przebudowywanego	513,340	6,65
Powierzchnia projektowanej rozbudowy	653,250	8,46
Powierzchnia parkingów z kostki betonowejj	1530,00	19,82
Powierzchnia dojsc i chodników	794,000	10,28
Powierzchnia istniejących utwardzen i placów	1200,00	15,54
Powierzchnia zieleni (biologicznie czynna)	3027,36	39,22
Powierzchnia działki inwestorskiej	7717,95	100,0%

UWAGA: Budynek na planie zagospodarowania zwymiarowano wraz z ociepleniem
Szczegółwe wymiary do wytyczenia budynki należy odczytać z rysunków nr 7 i nr 13

LEGENDA

1.	PROJEKTOWANA PRZEBUDOWA BUDYNKU
2.	PROJEKTOWANA ROZBUDOWA BUDYNKU
3.	ISTNIEJĄCA WIEŻA ALARMOWA I RADIOWA
4.	MASZT FLAGOWY – ISTNIEJĄCY
a	WEJŚCIE DO BUDYNKU ROZBUDOWYWANEGO
b	WEJŚCIE DODATKOWE PRZEZ BRAMĘ ROLOWANĄ
c	WEJŚCIE KOTŁOWNI
R.	STOJAKI NA ROWERY
	ZIELEŃ – SZPALER DRZEW DEKORACYJNYCH
	ZIELEŃ – TRAWA
	MIEJSCE POSTOJOWE DLA OSOBY NIEPEŁNOSPRAWNEJ
57 M.	ŁĄCZNA ILOŚĆ MIEJSC PARKINGOWYCH
	GRANICA DZIAŁKI INWESTORSKIEJ
A,B,...,G	GRANICA OPRACOWANIA TERENU
	PRZEPROJEKTOWANA KANALIZACJA SANITARNA
	SCHODY I PODJAZDY
	PARKINGI Z KOSTKI BETONOWEJ
	DOJŚCIA I CHODNIKI Z KOSTKI BETONOWEJ
	BOKS SMIETNIKOWY
	OŚWIETLENIE ZEWNĘTRZNE MONTOWANE NAD BRAMAMI I NA ELEWACJI
	OŚWIETLENIE ZEWNĘTRZNE PARKINGU I PLACU – LAMPA ULICZNA
	ODWODNIENIE ACODRAIN
	KIERUNEK SPADKU TERENU

MAPA SYTUACYJNO-WYSOKOŚCIOWA
SKALA 1:500

*KERG: **593.01-2/2008**; DZ: **40/2008***
*Województwo **wielkopolskie***
*Powiat: **jarociński***
*Gmina: **Kotlin***
*Obręb: **KOTLIN***
*Ark. mapy ewid.: **118, 120, 123 i 128***
*Sekcje nr: **2b***

Wszelkie trwałe obiekty budowlane podlegają wytyczeniu przez jednostki wykonawstwa geodezyjnego (Ustawa z dnia 17.05.1989-Prawo Geodezyjne i Kartograficzne Art.27, ust.2, pkt. 2, Dz. U. Nr 30)

Mapa aktualna na dzień 25.02.2008r

REPRODUKCJA WZBRONIONA

PRZEDSTAWIONY ZASTĘP DO DOKUMENTACJI OSNOWY POLNEJ I KATOGRAFICZNEJ
do wykonania w terenie w roku 2008
05 MAR. 2008
593.01-2/08
Jarocin dnia 05 MAR. 2008
Z UPOWAŻNIENIA DYREKTORA
mgr inż. Alina Nowakowska

ZATWIERDZAM
USŁUGI GEODEZYJNE
Wojciech Jaworowicz
ul. Zawadzkiego 2/D/3, 63-720 Koźmin
Geodeta uprawniony - nr upr. 4824
NIP 621-113-50-97, REGON 250054177
tel. (0-62) 7210585

TYTUŁ RYSUNKU: ZAGOSPODAROWANIE TERENU	Pracownia Architektoniczna „ARCUS" mgr inż. arch. WIESŁAW MOTYL, 63-400 Ostrów Wielkopolski ul. Krotoszyńska 18, tel: 62 592 42 00, fax: 62 592 42 01, e-mail: pa_arcus@osw.pl		
TEMAT:	ROZBUDOWA I PRZEBUDOWA ISTNIEJĄCEGO DOMU STRAŻAKA NA DOM KULTURY Z BIBLIOTEKĄ		
LOKALIZACJA:	KOTLIN, DZ NR.118,120,123,125,128; SEKCJA 2B – KOTLIN		
INWESTOR:	URZĄD GMINY KOTLIN, UL. POWSTAŃCÓW WIELKOPOLSKICH 1,63-220 KOTLIN	BRANŻA: ARCHITEKTURA	DATA: 15.12.2011r. / SKALA: 1:500
PROJEKTANT ARCHITEKTURY:	MGR INŻ. ARCH. WIESŁAW MOTYL	Nr upr. UAN 7342-66/91 / Nr przyn. do Izby WP-0317	PODPIS:
SPRAWDZAJĄCY:	MGR INŻ. RADOSŁAW TORZYŃSKI	Nr upr. UAN 7131/92/P/2000 / Nr przyn. do Izby WP-0227	PODPIS: / NR RYS: 1
ASYSTENT:	–	Nr upr. – / Nr przyn. do Izby	PODPIS: