


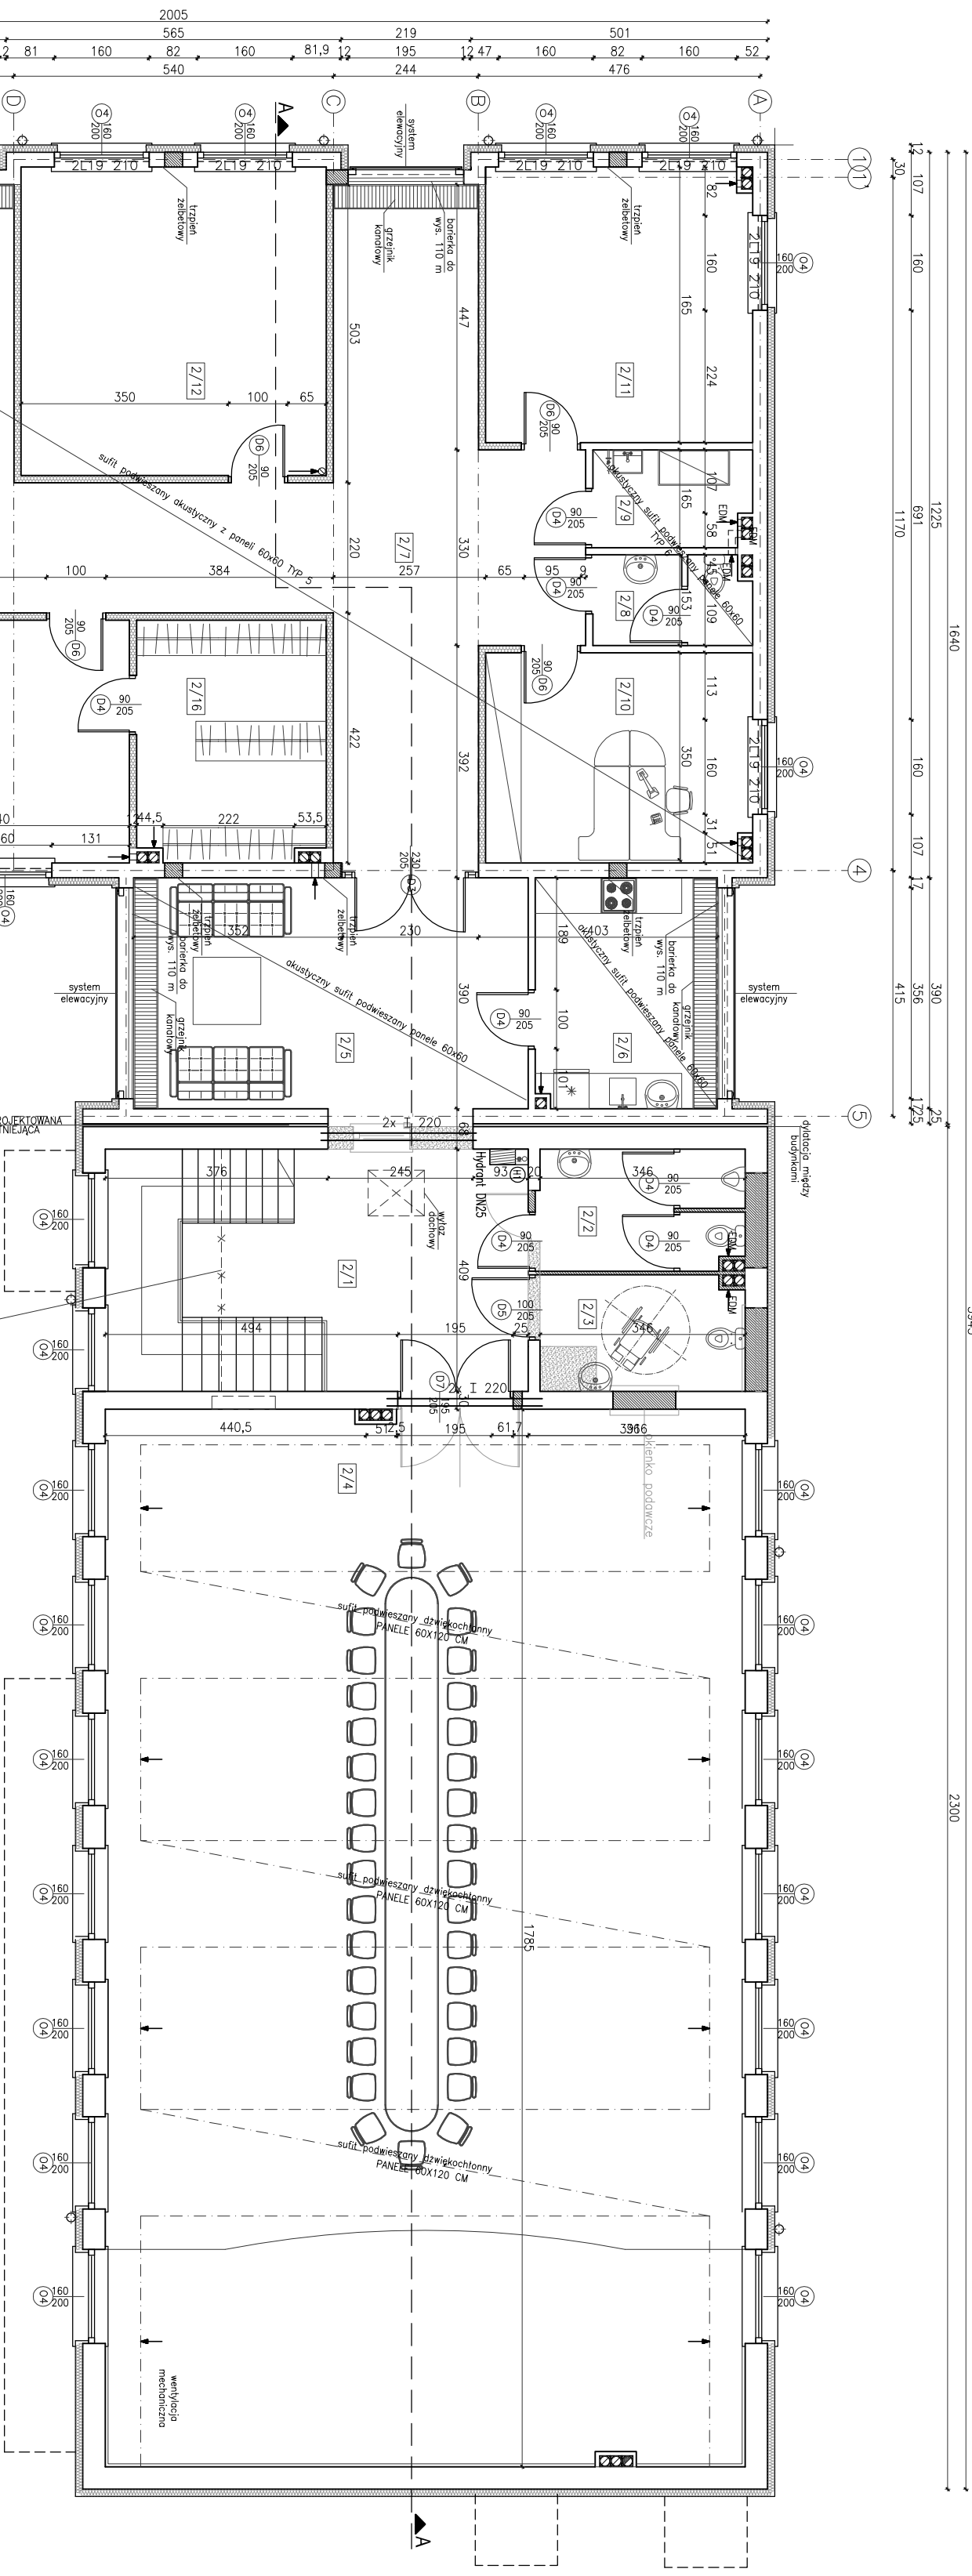

BILANS POWIERZCHNI		
NR. POM.	POWIERZCHNIE	POW.
2/1	SCHODY – KOMUNIKACJA	PŁYTKI GRESS 28,9
2/2	TOILETA	PŁYTKI GRESS 7,2
2/3	TOILETA KOBIECY/MĘSKOSPRA.	PŁYTKI GRESS 6,0
2/4	SALA SESYJNA	wkładzino syntetyczno 192,7
2/5	HALL	PŁYTKI GRESS 25,9
2/6	KUCHNIA PODRECZNA	PŁYTKI GRESS 12,12
2/7	KORIDARZ Z ANEKSAM	PŁYTKI GRESS 62,7
2/8	WC	PŁYTKI GRESS 4,0
2/9	POMIESZCZENIE PORZĄDKOWE	PŁYTKI GRESS 4,4
2/10	BIBLIOTEKA ZARZĄDCT BUDYNKU	wkładzino syntetyczno 16,3
2/11	MAGAZYN AKORDIONÓW	wkładzino syntetyczno 21,4
2/12	POMIESZCZENIE EMERYTÓW	wkładzino syntetyczno 26,8
2/13	POMIESZCZENIE KOMBATANTÓW	wkładzino syntetyczno 26,4
2/14	POMIESZCZENIE KGW	wkładzino syntetyczno 27,0
2/15	IZBA PAMIĘCI – CHÓR	wkładzino syntetyczno 17,7
2/16	MAGAZYN STROJÓW – CHÓR	wkładzino syntetyczno 13,5
2/17	SZYMA NA ANTRESOLI	wkładzino syntetyczno 7,91
RAZEM		500,93

Legenda:

- W nowiosach na rzucie okien podano poziom posadowienia nadproczy.
- Linia przerywaną na rzucie okien zaznaczono węki grzejnikowe

– Poziom posadowienie posadzki portieru wynosi $\pm 0,00 = 130,46$ m n.p.m.

- WYBURZENIA
- PRZEMUROWANIA
- SCIANKI Z PŁYTKI NA STELARZU

Tytuł rysunku:		RZUT PIĘTRA	
TEMAT:		Pracownia Architektoniczna „ARCUS”	
LOKALIZACJA:		mgr inż. arch. WIESŁAW MOTYL 63-400 Strów Wielkopolski ul. Krolezyńska 18 tel.: 62 592 42 01 e-mail: po-arcus@wp.pl	
INWESTOR:		KOTLIN UL. POWSTANCÓW WIEKOPOLSKICH 1	
PROJEKTANT:		MGR INŻ. ARCH. WIESŁAW MOTYL	
SPRACOWUJĄCY ARCHITEKTUR:		MGR INŻ. RADOŚLAW TORZYŃSKI	
KONSTRUKCJA:		INŻ. JAN CZABAŃSKI	
SPRACOWUJĄCY KONSTRUKCJI:		INŻ. PAWEŁ WOZNIAK	
BRANŻA:		ARCHITEKTURA	
INŻ. UPRAWNIENI:		INŻ. PRZYN. DO IZBY: WP-0317	
INŻ. UPRAWNIENI:		INŻ. PRZYN. DO IZBY: WP-0227	
INŻ. UPRAWNIENI:		INŻ. PRZYN. DO IZBY: WK/P/BO/0646/01	
INŻ. UPRAWNIENI:		INŻ. PRZYN. DO IZBY: WK/P/BO/0084/03	
DATA:		15.12.2011	
SKALA:		1:100	
NR. RYS.:		8	