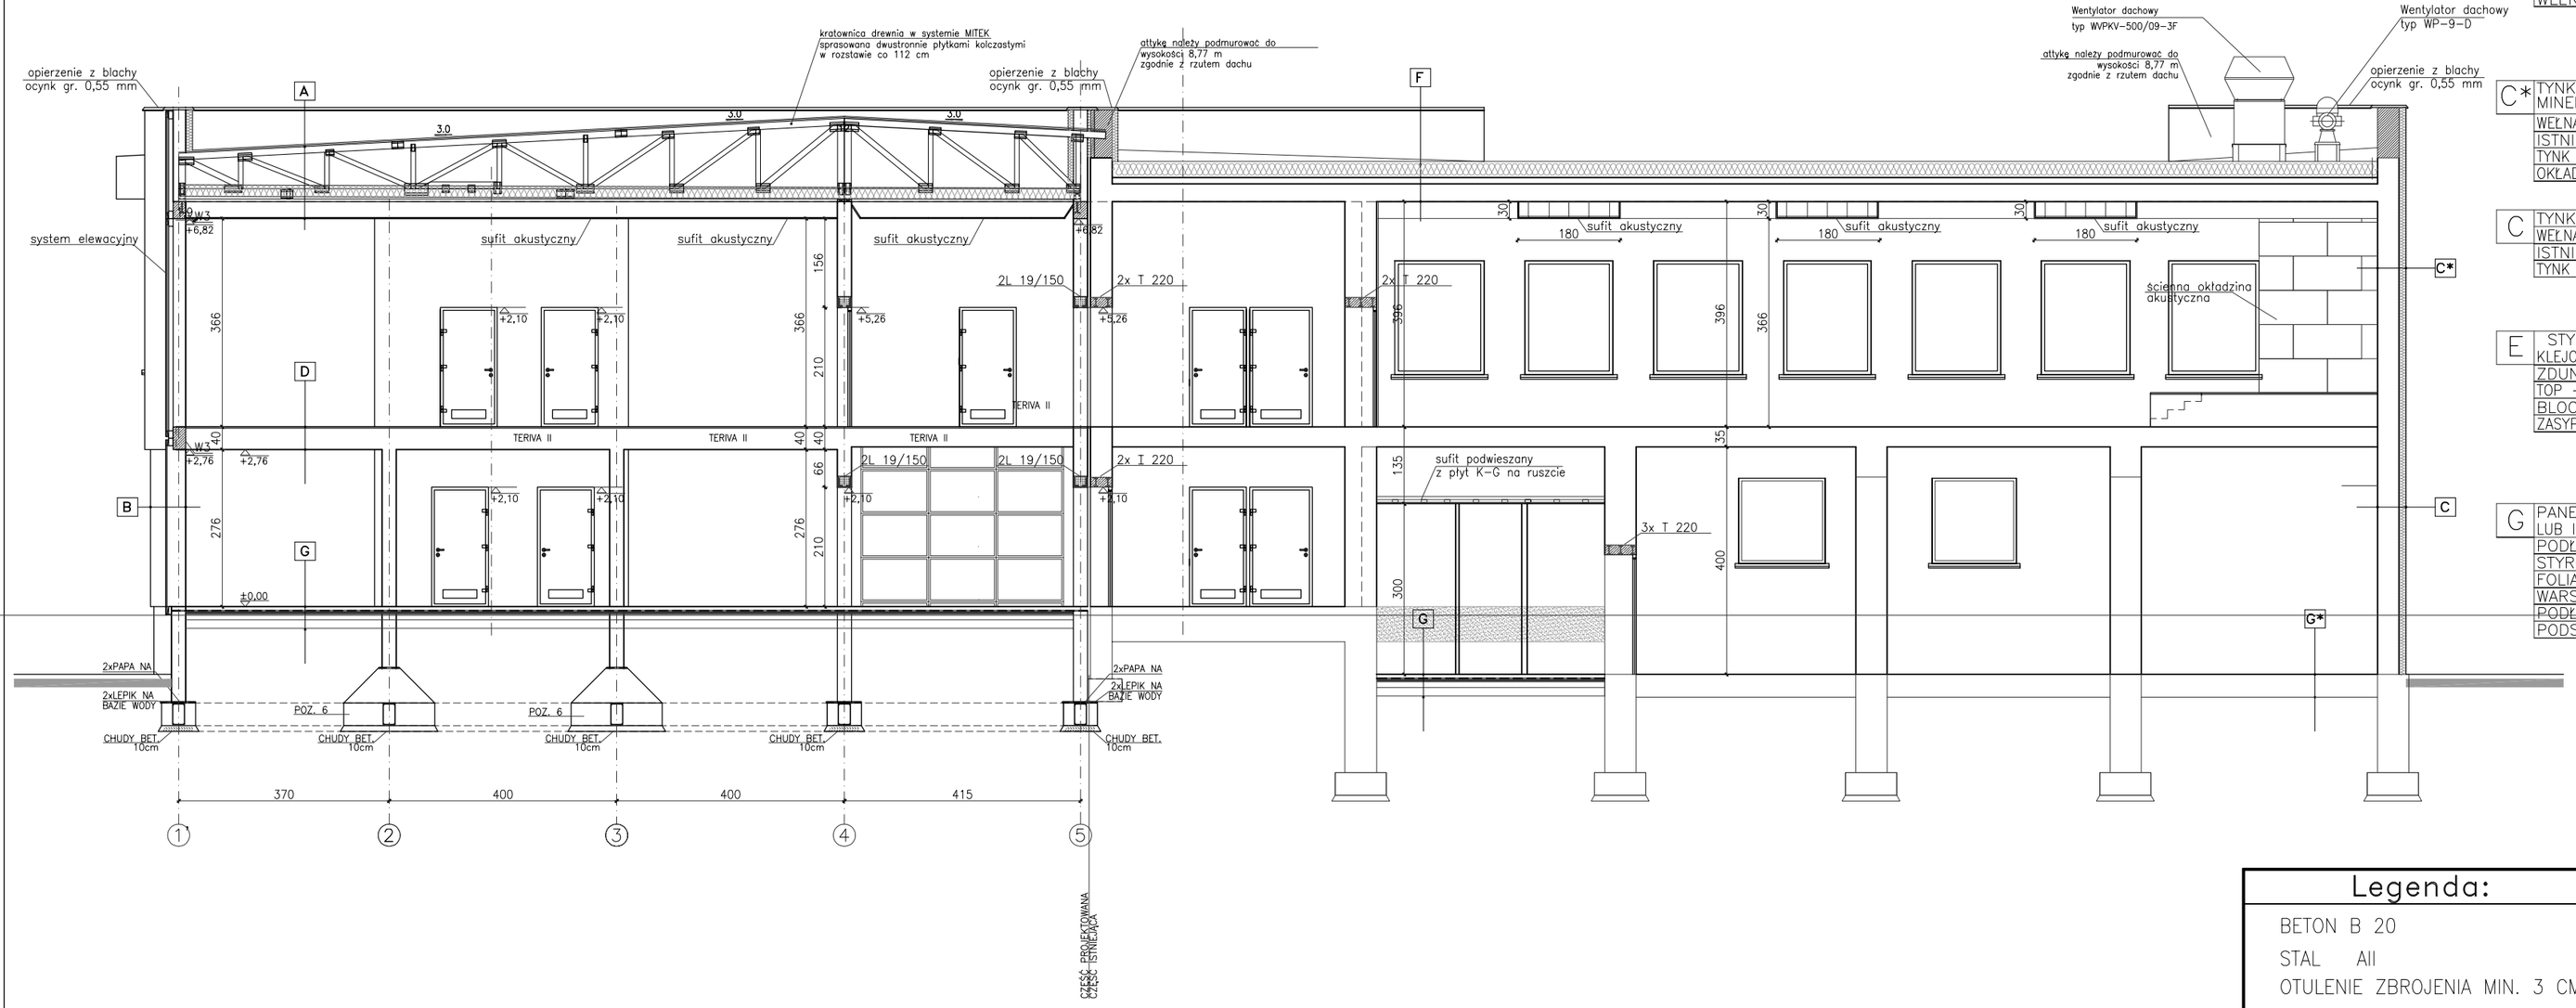

A	2x PAPA TERMOZGRZEWALNA DESKOWANIE GR2 CM WIĄZARY DREWNIANE RUSZT DREWNIANY WEŁNA MINERALNA 25 CM SUFIT PODWIESZANY Z PRASOWANEJ WEŁNY KAMIENNEJ–AKUSTYCZNY
B	TYNK ZEWNĘTRZNY NA SIATCE MINERALNY WEŁNA MINERLALNA 12 CM PUSTAK CERAMICZNY U220 TYNK CEMENTOWY 1.5 CM
C*	TYNK ZEWNĘTRZNY NA SIATCE MINERALNY WEŁNA MINERLALNA 12 CM ISTNIEJĄCA ŚCIANA TYNK CEMENTOWY OKŁADZINA ŚCIENNA AKUSTYCZNA
D	PANELE PODŁOGOWE LUB INNE ZGODNIE Z ZESTAWIENIEM STYROPIAN 5CM FOLIA PE STROP TERIVA II 30 CM TYNK CEMANTOWU 1.5CM, NA CZĘŚCI SUFIT PODWIESZANY Z PRASOWANEJ WEŁNY KAMIENNEJ–AKUSTYCZNY
C	TYNK ZEWNĘTRZNY WZMOCNIONY WEŁNA MINERLALNA 12 CM ISTNIEJĄCA ŚCIANA TYNK CEMENTOWY
E	STYROPIAN 10 CM KLEJONY KLEJEM BITUMICZNYM ZDUN–BIT (WIERZCH) TOP –BIT (PODKŁAD) BLOCZEK BETONOWY 25 CM ZASYPKA PIASKOWA ZAGĘSZCZONA
F	2X PAPA TERMOZGRZEWALNA STYROPIAN TWARDY 20 CM FOLIA PE STROPODACH ISTNIEJĄCY TYNK GIPSOWY KŁADZ MASZYNOWO SUFIT AKUSTYCZNY PODWIESZANY
G	PANELE PODŁOGOWE LUB INNE ZGODNIE Z ZESTAWIENIEM PODŁOŻE BETON. B–20 10cm STYROPIAN 5 cm FOLIA PCV WARSTWA WYRÓWNAWCZA PODŁOŻE BETON. B–10 15cm PODSYPKA PIAS. ZAG. 90cm
G*	PODŁOŻE BETON. B–20 10cm STYROPIAN 5 cm FOLIA PCV WARSTWA WYRÓWNAWCZA PODŁOŻE BETON. B–10 15cm PODSYPKA PIAS. ZAG. 90cm

Legenda:

BETON B 20

STAL AII

OTULENIE ZBROJENIA MIN. 3 CM

TYTUŁ RYSUNKU: PRZEKRÓJ A–A		Pracownia Architektoniczna „ARCUS" mgr inż. arch. WIESŁAW MOTYL 63–400 Ostrow Wielkopolski ul. Krotoszyńska 18 tel: 62 592 42 00 fax: 62 592 42 01 e–mail: pa_arcus@osw.pl			
TEMAT: LOKALIZACJA:	ROZBUDOWA I PRZEBUDOWA ISTNIEJĄCEGO "DOMU STRAŻAKA" CELEM URZĄDZENIA "DOMU KULTURY" Z BIBLIOTEKĄ				
INWESTOR:	GMINA KOTLIN KOTLIN UL. POWSTAŃCÓW WIELKOPOLSKICH 1	BRANŻA: ARCHITEKTURA		DATA: 15.12.2011	SKALA: 1:100
PROJEKTANT:	MGR INŻ. ARCH. WIESŁAW MOTYL	NR UPRAWNIEŃ: UAN 7342–66/91	NR PRZYN. DO IZBY: WP–0317	PODPIS:	
SPRAWDZAJĄCY ARCHITEKTURY:	MGR INŻ. RADOSŁAW TORZYŃSKI	NR UPRAWNIEŃ: UAN 7131/92/P/2000	NR PRZYN. DO IZBY: WP–0227	PODPIS:	
KONSTRUKCJA:	INŻ. JAN CZABAŃSKI	NR UPRAWNIEŃ: UAN.7342–30/91	NR PRZYN. DO IZBY: WKP/BO/0646/01	PODPIS:	NR RYS.: 9
SPRAWDZAJĄCY KONSTRUKCJI:	INŻ. PAWEŁ WOŹNIAK	NR UPRAWNIEŃ: UAN 7131/186/P/2002	WKP/BO/0084/03	PODPIS:	