


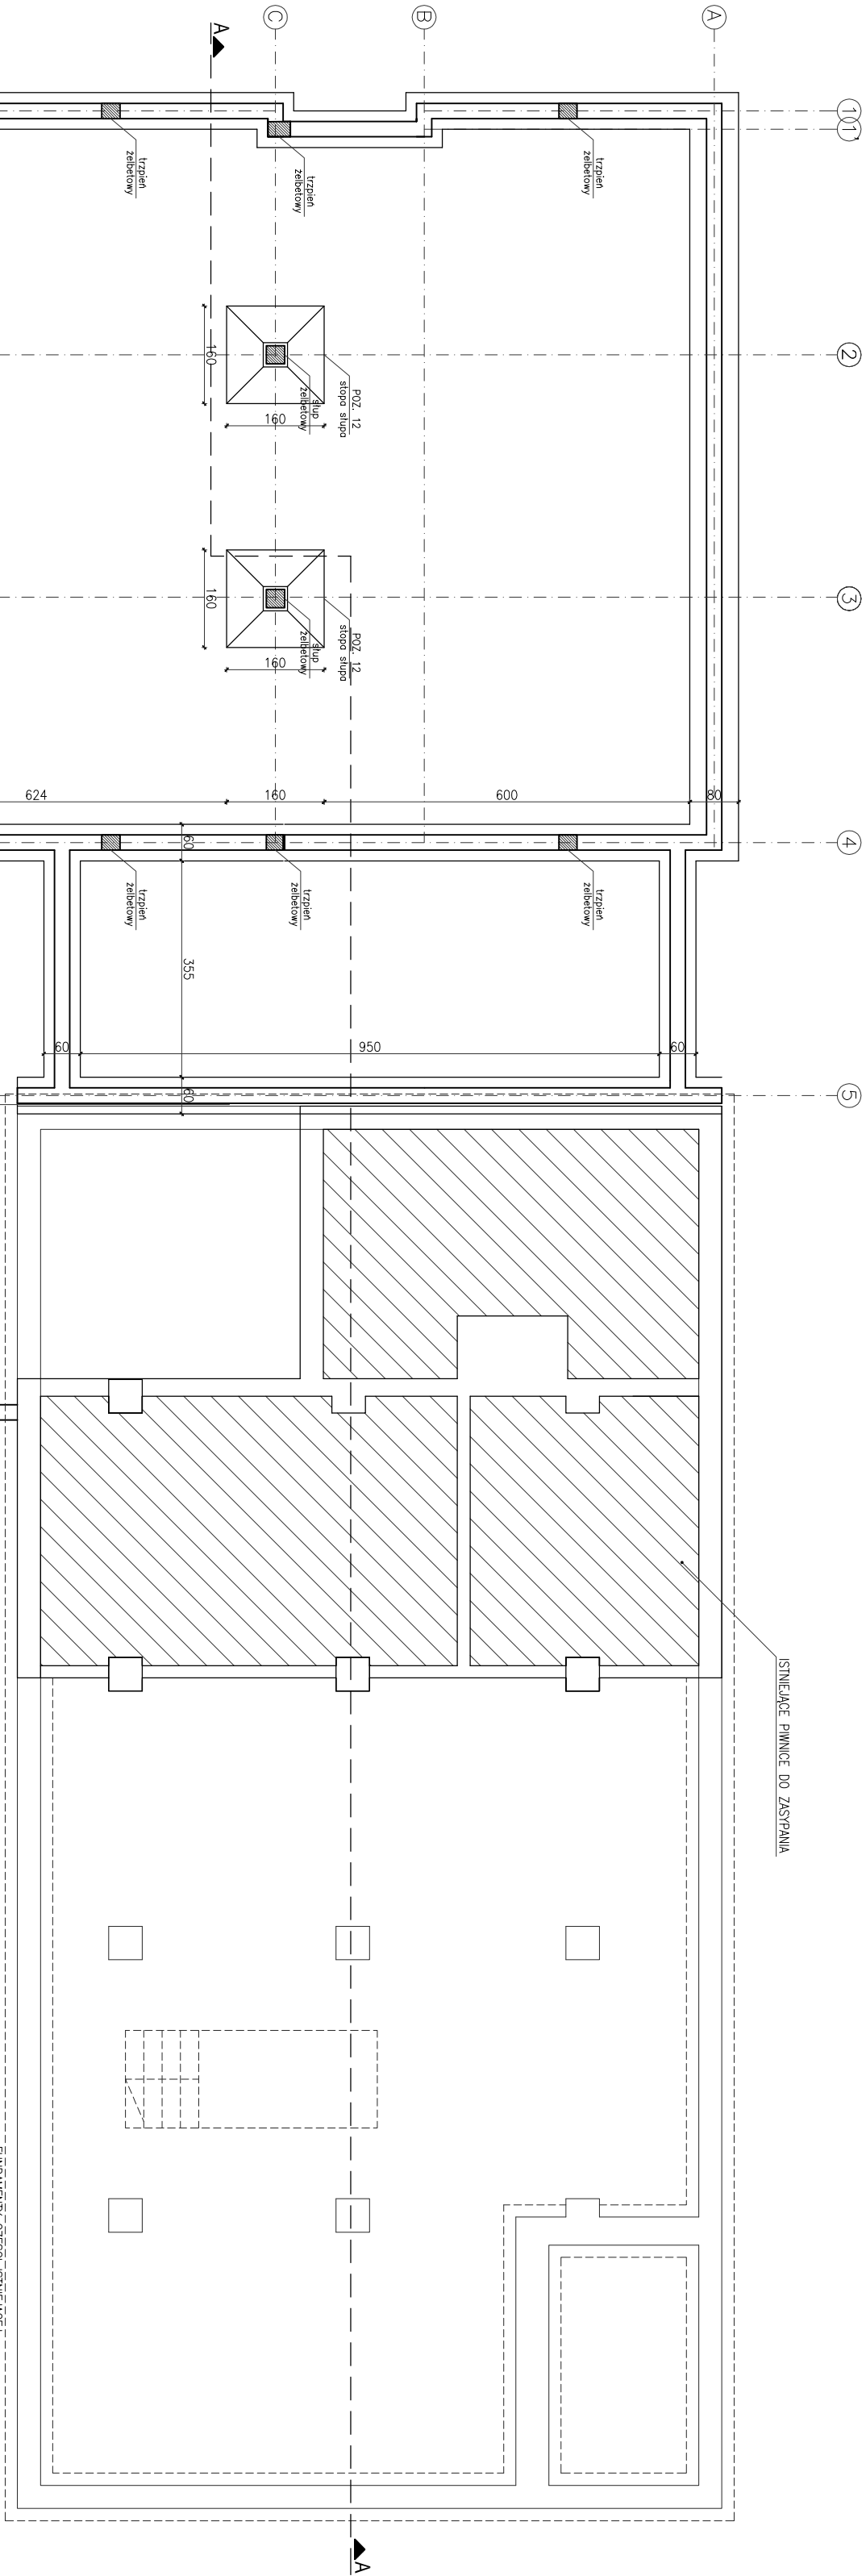


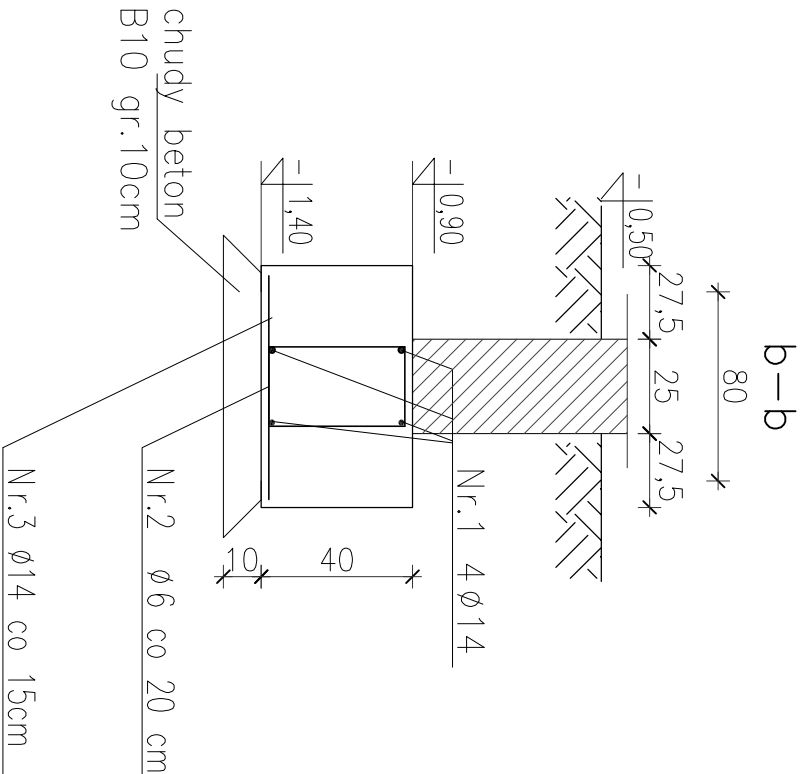

POZ. 9. Ławy ścian obciążonych stropem

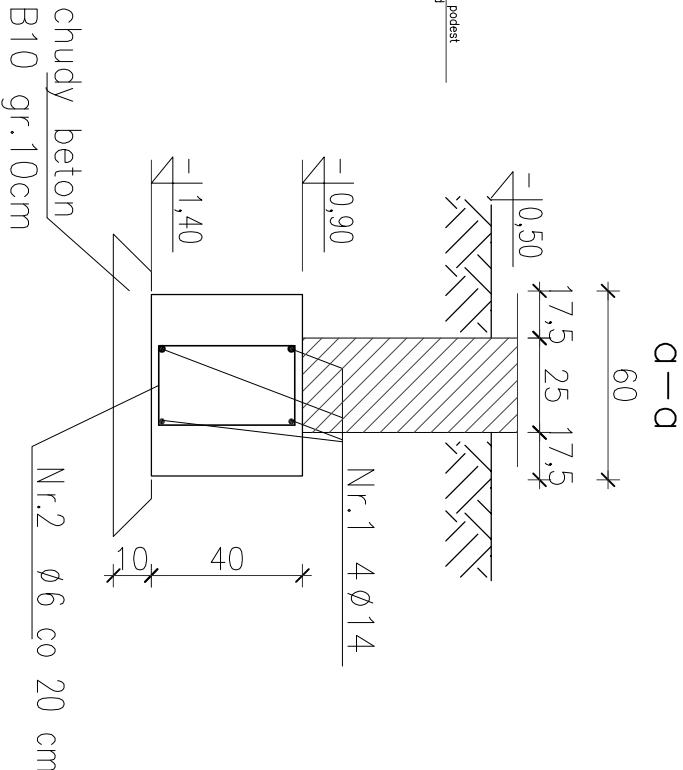

POZ. 8. Ławy ściany zewnętrznej podłużnej

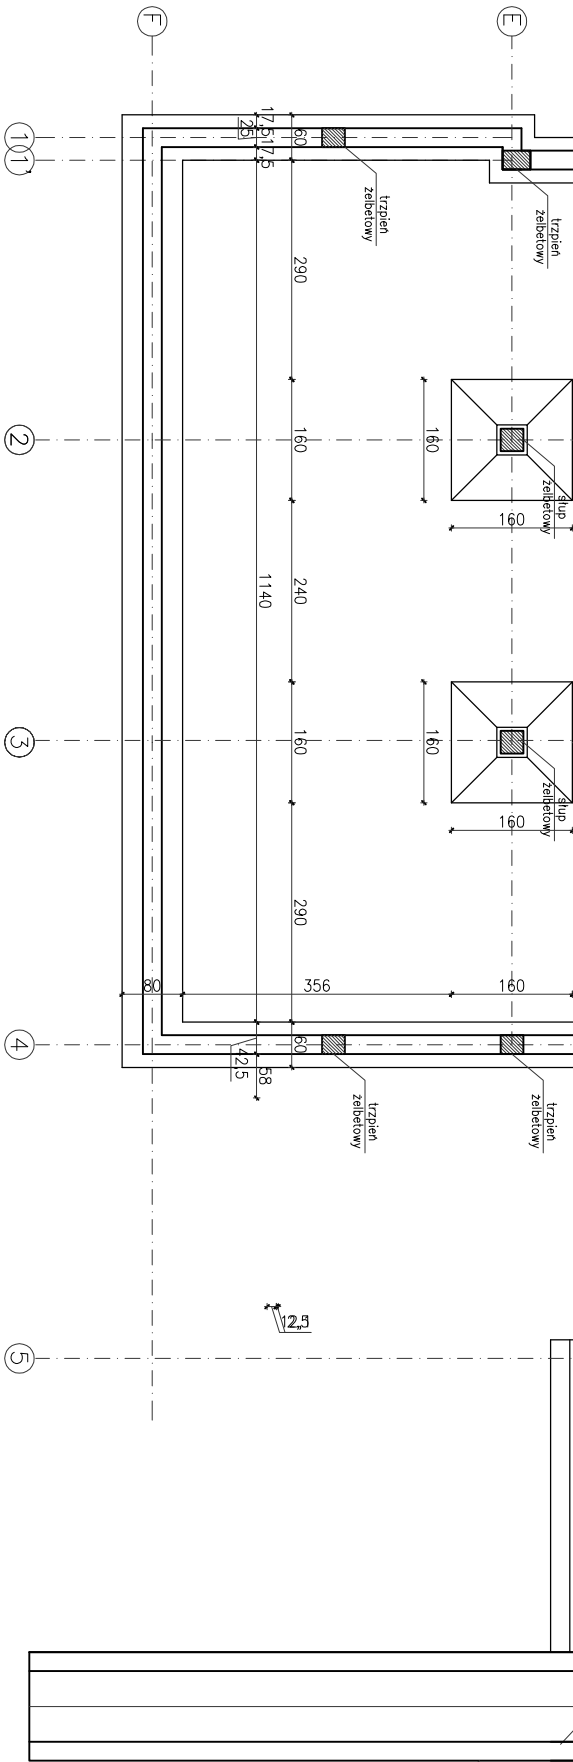

Legenda:

- BETON B 20
STAŁE
OTULENIE ZBRÓJENIA MIN. 3 CM
- Izolacje fundamentów wykonać z:
- izolacja pionowa 2x tepek asfaltowy na bazie wody
 - izolacja pozioma 2x papa asfaltowa

Tytuł rysunku:		Pracownia Architektoniczna „ARCUS”	
RZUT FUNDAMENTÓW		mgr inż. arch. WIESŁAW MOTYL	
TEMAT:		63-400, ul. Piotra Włocławskiego 18	
LOKALIZACJA:		tel.: 62 592 42 01	
INWESTOR:		e-mail: po.arcus@sw.pl	
PROJEKTANT:		BRANŻA: KONSTRUKCJA	
SPRAWDZAJĄCY:		mgr inż. arch. WIESŁAW MOTYL	
ARCHITEKTURA:		mgr inż. Radosław Torzyński	
KONSTRUKCJA:		inż. Jan Czabański	
SPRAWDZAJĄCY KONSTRUKCJI:		inż. Paweł Woźniak	
DATA:		15.12.2011	
SKALA:		1:100	
NR. RYS.:		13	