




POZ 4. Podciąg oparty na słupach

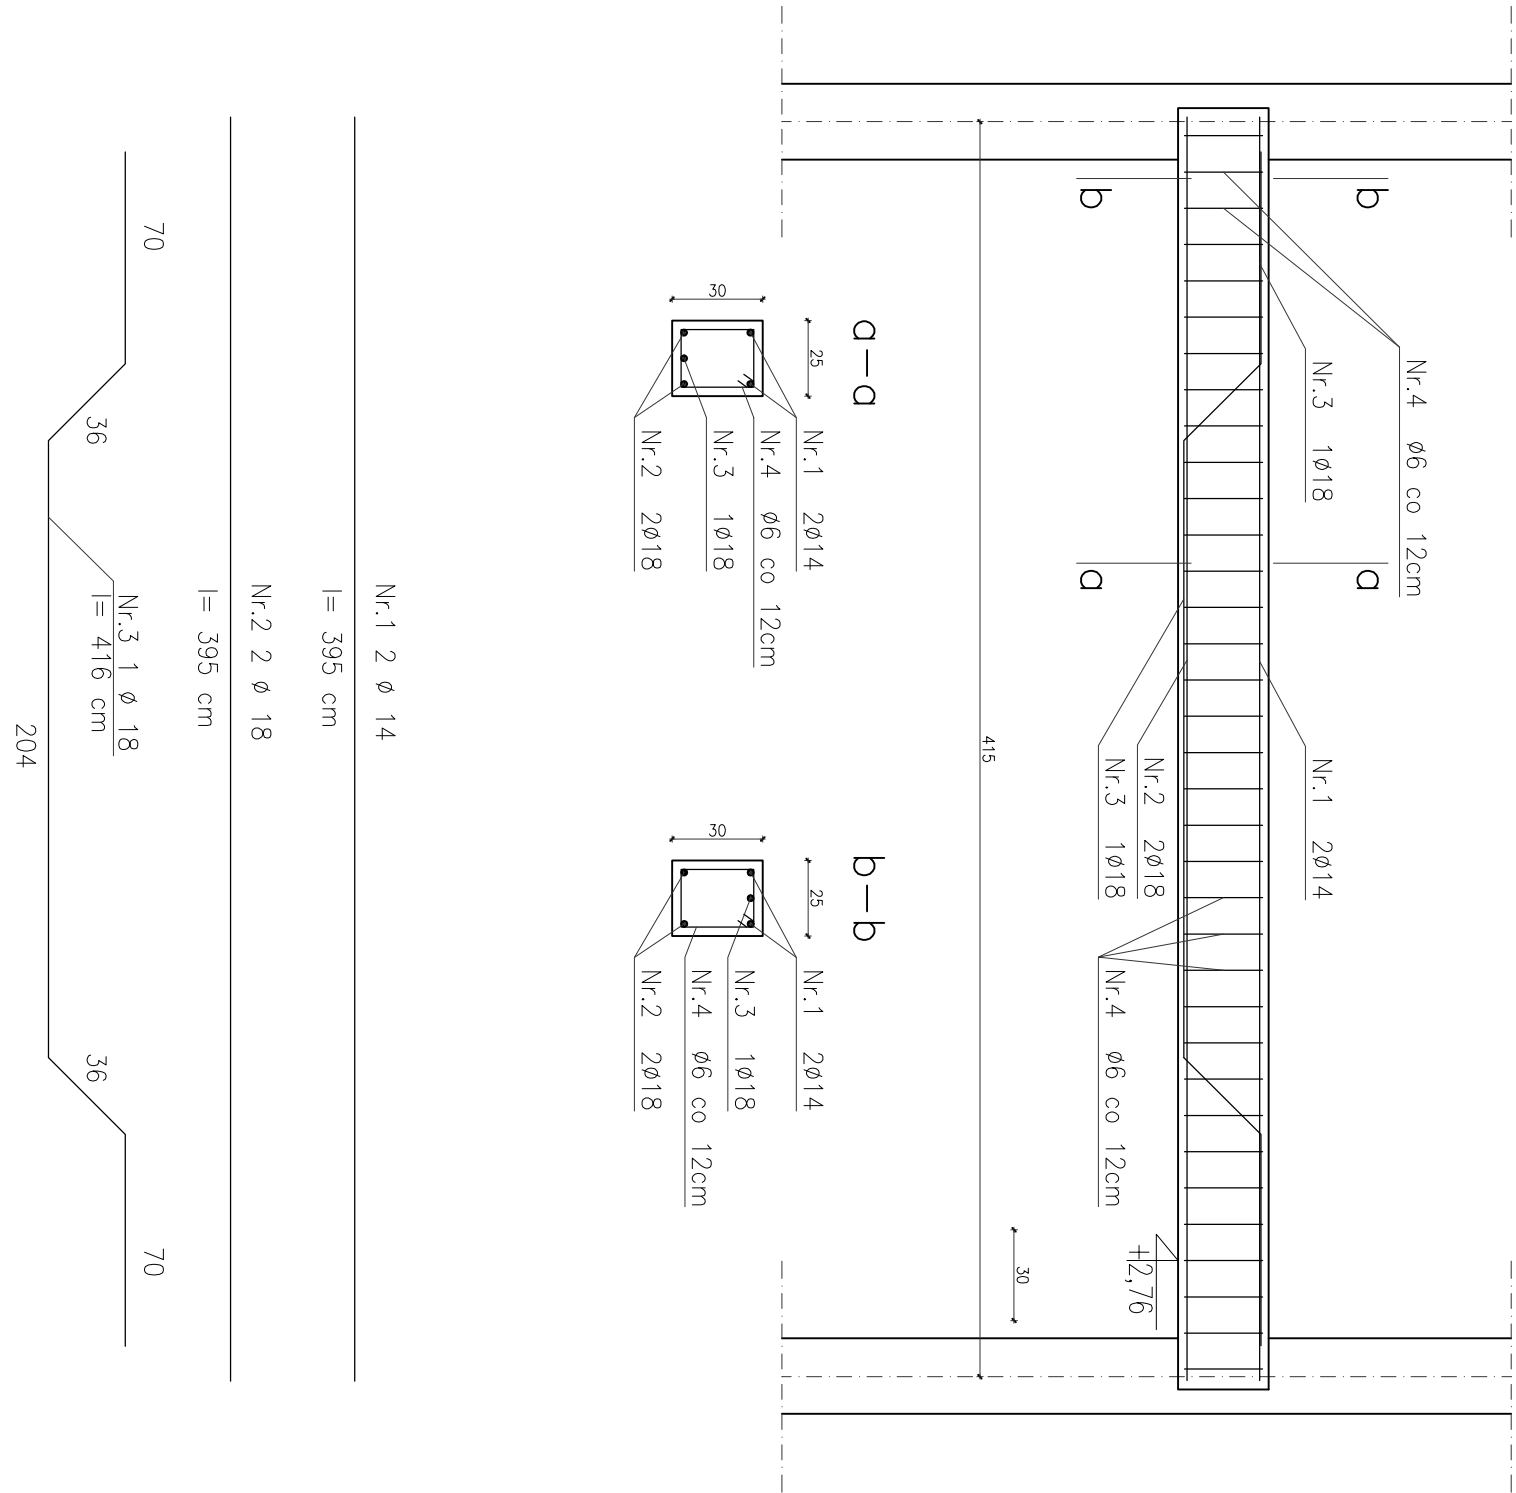

POZ 5. Słup żelbetowy

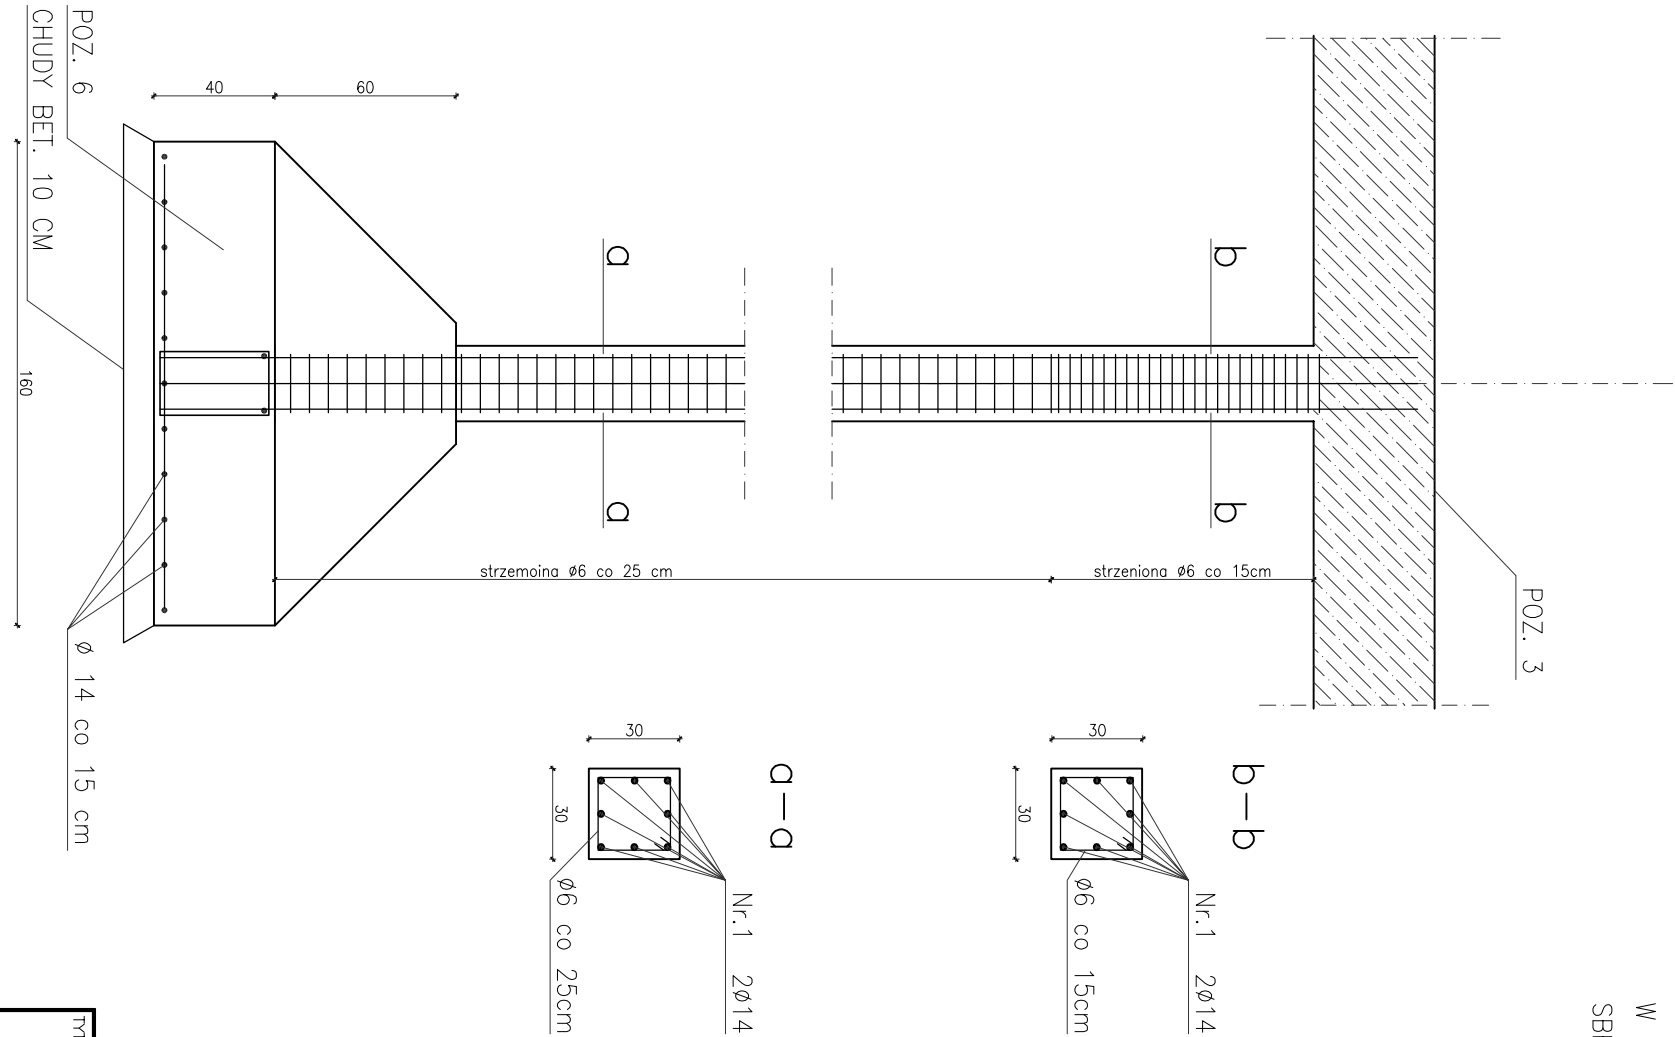

POZ 6. Stopa słupa

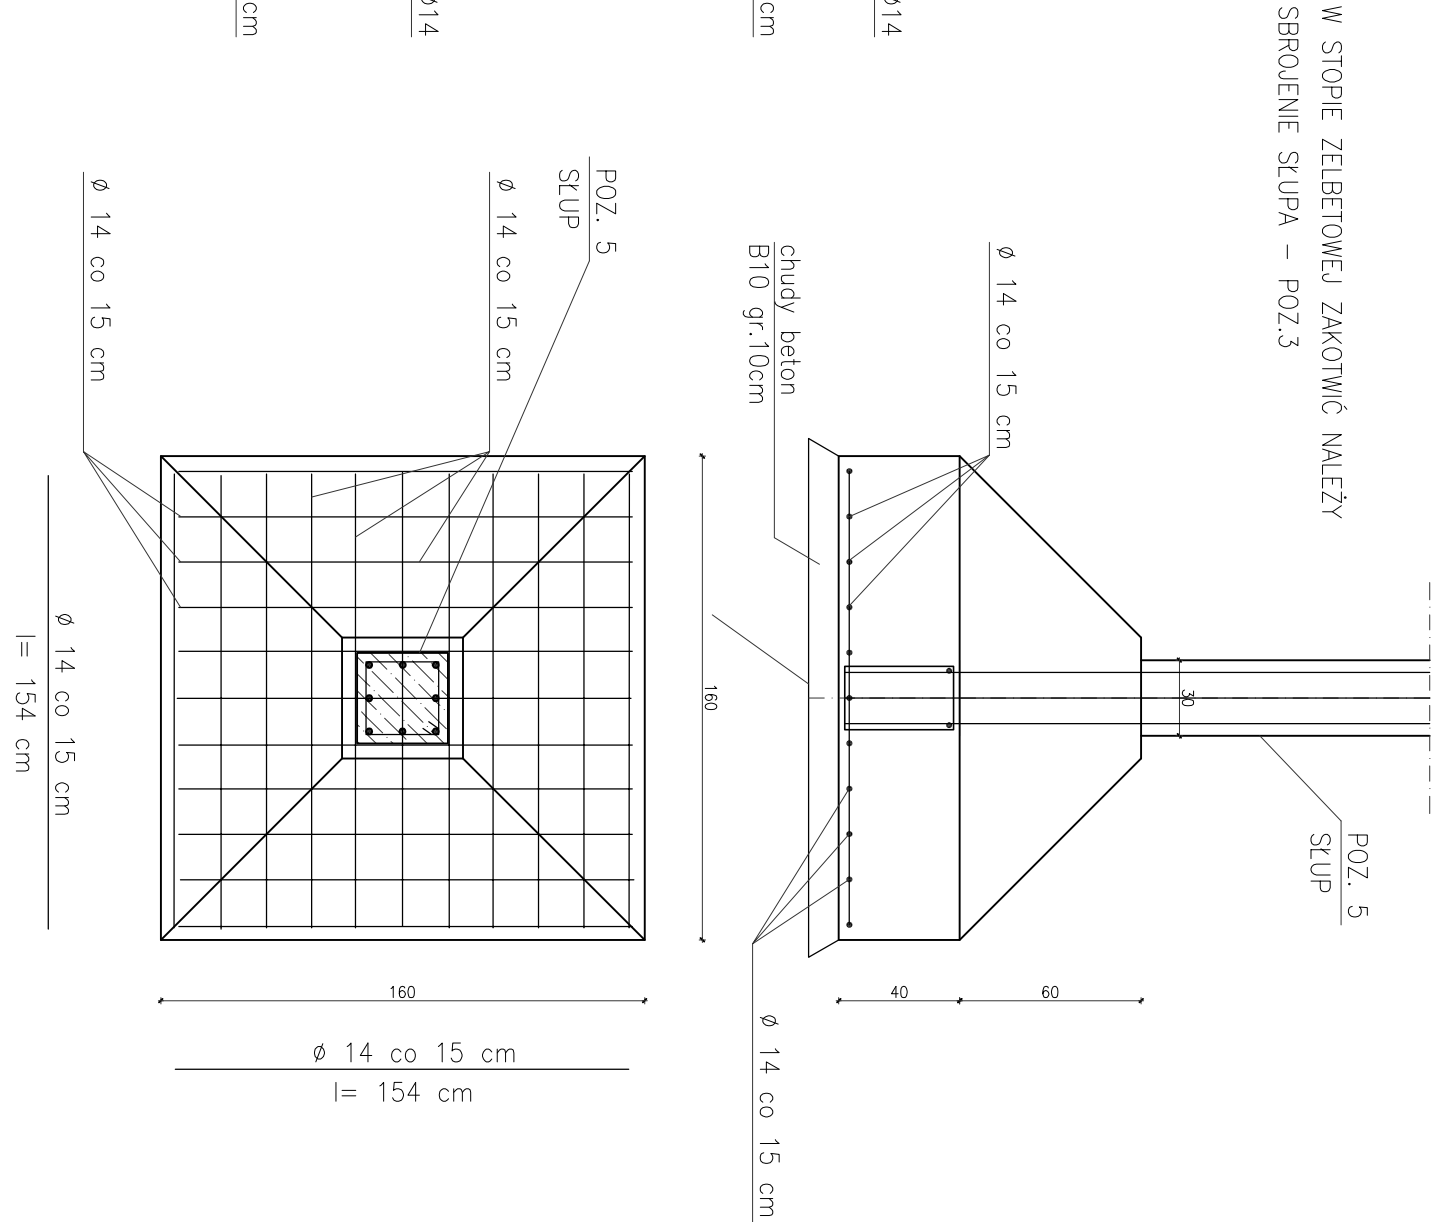

Tytuł projektu: POZYCJA 4 – PODCIĄG POZYCJA 5 – SŁUP ŻELBETOWY POZYCJA 6 – STOPA SŁUPA		Pracownia Architektoniczna „ARCUS” mgr inż. arch. WIESŁAW MOTYL 63-403 Strów, Wielkopolski ul. Krolezyńska 18 tel.: 62 592 42 00 e-mail: po-arcus@o2.pl			
TEMAT: LOKALIZACJA: INWESTOR: PROJEKTANT: SPRACOWUJĄCY ARCHITEKTURA: KONSTRUKCJA: SPRACOWUJĄCY KONSTRUKCJA:	ROZBUDOWA I PRZEBUDOWA ISTNIEJĄCEGO TOWARU STRZELAKÓW CELEM URZĄDZENIA TOWARU KULTURY Z BIBLIOTEKI GMINA KOTLIN KOTLIN UL. POWSTANCÓW WIELKOPOLSKICH 1 MGR INŻ. ARCH. WIESŁAW MOTYL MGR INŻ. RADOŚLAW TORZYŃSKI INŻ. JAN CZABAŃSKI INŻ. PAWEŁ WOŹNIAK	BRANŻA: KONSTRUKCJA MGR INŻ. ARCH. WIESŁAW MOTYL MGR INŻ. RADOŚLAW TORZYŃSKI INŻ. JAN CZABAŃSKI INŻ. PAWEŁ WOŹNIAK	DATA: 15.12.2011 MGR INŻ. ARCH. WIESŁAW MOTYL MGR INŻ. RADOŚLAW TORZYŃSKI INŻ. JAN CZABAŃSKI INŻ. PAWEŁ WOŹNIAK	SKALA: 1:25 MGR INŻ. ARCH. WIESŁAW MOTYL MGR INŻ. RADOŚLAW TORZYŃSKI INŻ. JAN CZABAŃSKI INŻ. PAWEŁ WOŹNIAK	NR. RYS.: 17