


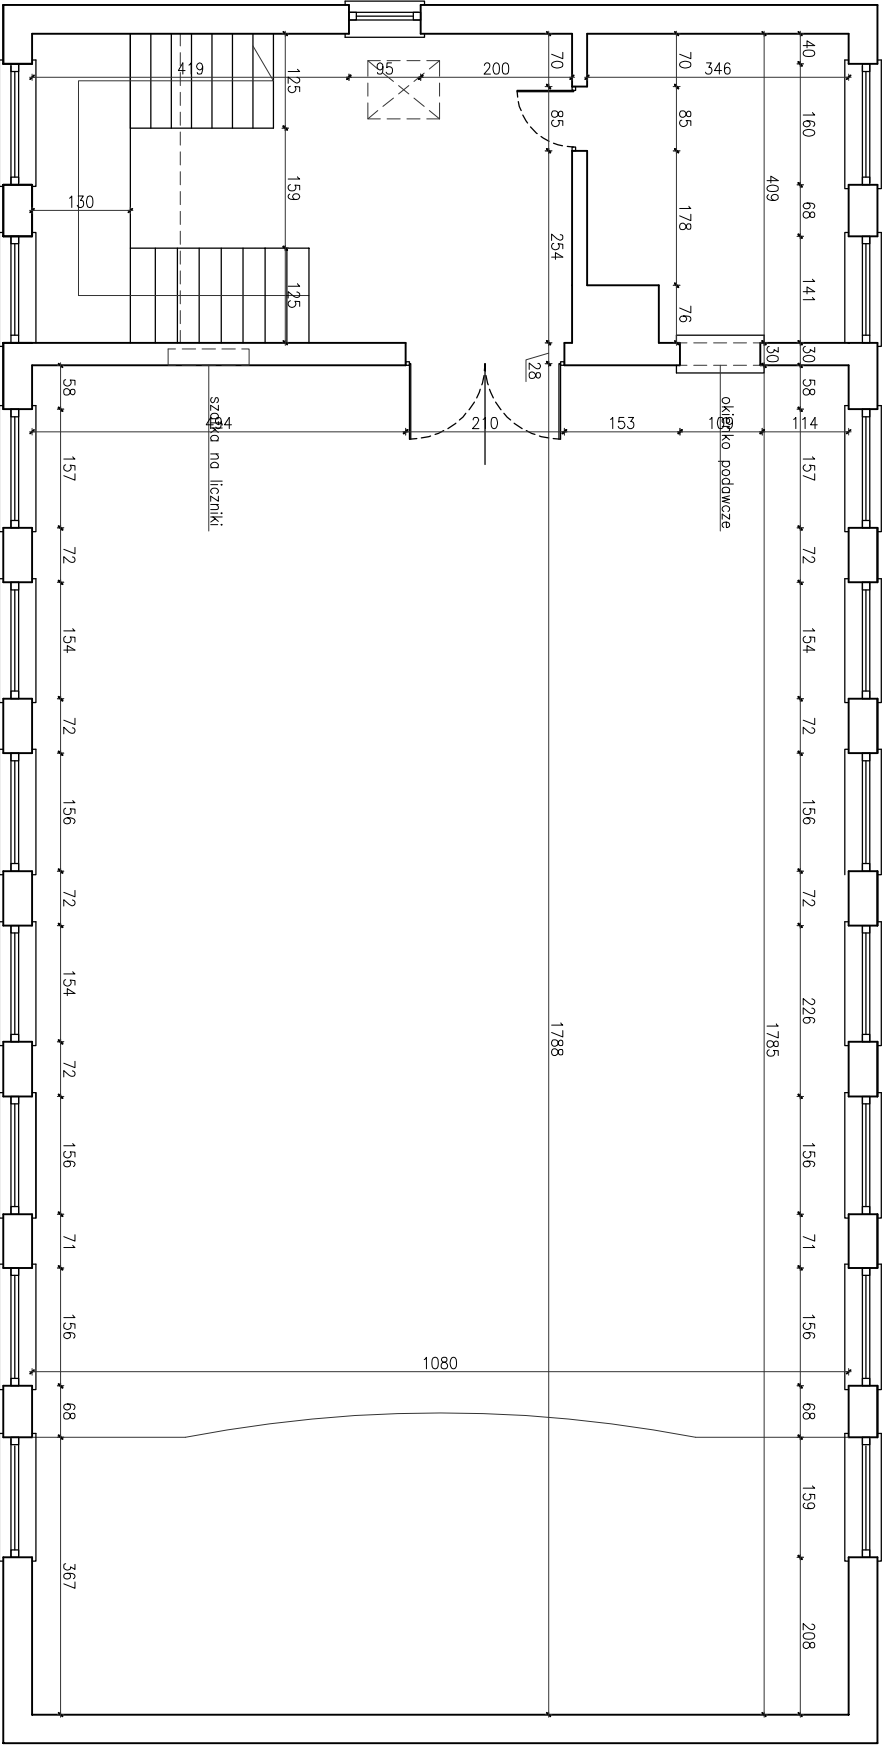

|                            |                                                           |                        |                    |   |                 |
|----------------------------|-----------------------------------------------------------|------------------------|--------------------|---|-----------------|
| TYTUŁ RYSUNKU:             |                                                           | RZUT PIĘTRA            |                    | Pracownia Architektoniczna „ARCUS”<br>mgr inż. arch. WIESŁAW MOTYL<br>63-400 Ostrow Wielkopolski ul. Krotoszyńska 18<br>tel: 62 592 42 00<br>fax: 62 592 42 01<br>e-mail: po-arcus@osw.pl |                 |
| TEMAT:                     | ROZBUDOWA I PRZEBUDOWA ISTNIEJĄCEGO "DOMU STRAŻAKA" CELEM | BRANŻA: INWENTARYZACJA |                    | DATA:   |                 |
| LOKALIZACJA:               | URZĄDZENIA "DOMU KULTURY" Z BIBLIOTEKĄ                    |                        |                    | 15.12.2011   | SKALA:<br>1:100 |
| INWESTOR:                  | GMINA KOTLIN                                              |                        |                    |   |                 |
|                            | KOTLIN UL. POWSTAŃCÓW WIELKOPOLSKICH 1                    |                        |                    |   |                 |
| PROJEKTANT:                | MGR INŻ. ARCH. WIESŁAW MOTYL                              | NR UPRAWNIEN:          | NR PRZYN. DO IZBY: | PODPIS:   |                 |
|                            |                                                           | UAN 7342-66/91         | WP-0317            |   |                 |
| SPRAWDZAJĄCY ARCHITEKTURY: | MGR INŻ. RADOŚLAW TORZYŃSKI                               | NR UPRAWNIEN:          | NR PRZYN. DO IZBY: | PODPIS:   |                 |
|                            |                                                           | UAN 7131/92/P/2000     | WP-0227            |   |                 |
| KONSTRUKCJA:               | INŻ. JAN CZABAŃSKI                                        | NR UPRAWNIEN:          | NR PRZYN. DO IZBY: | PODPIS:   |                 |
|                            |                                                           | UAN.7342-30/91         | WKP/BO/0646/01     |   | NR RYS.:<br>23  |
| SPRAWDZAJĄCY KONSTRUKCJI:  | INŻ. PAWEŁ WOŹNIAK                                        | NR UPRAWNIEN:          | NR PRZYN. DO IZBY: | PODPIS:   |                 |
|                            |                                                           | UAN 7131/186/P/2002    | WKP/BO/0084/03     |   |                 |