


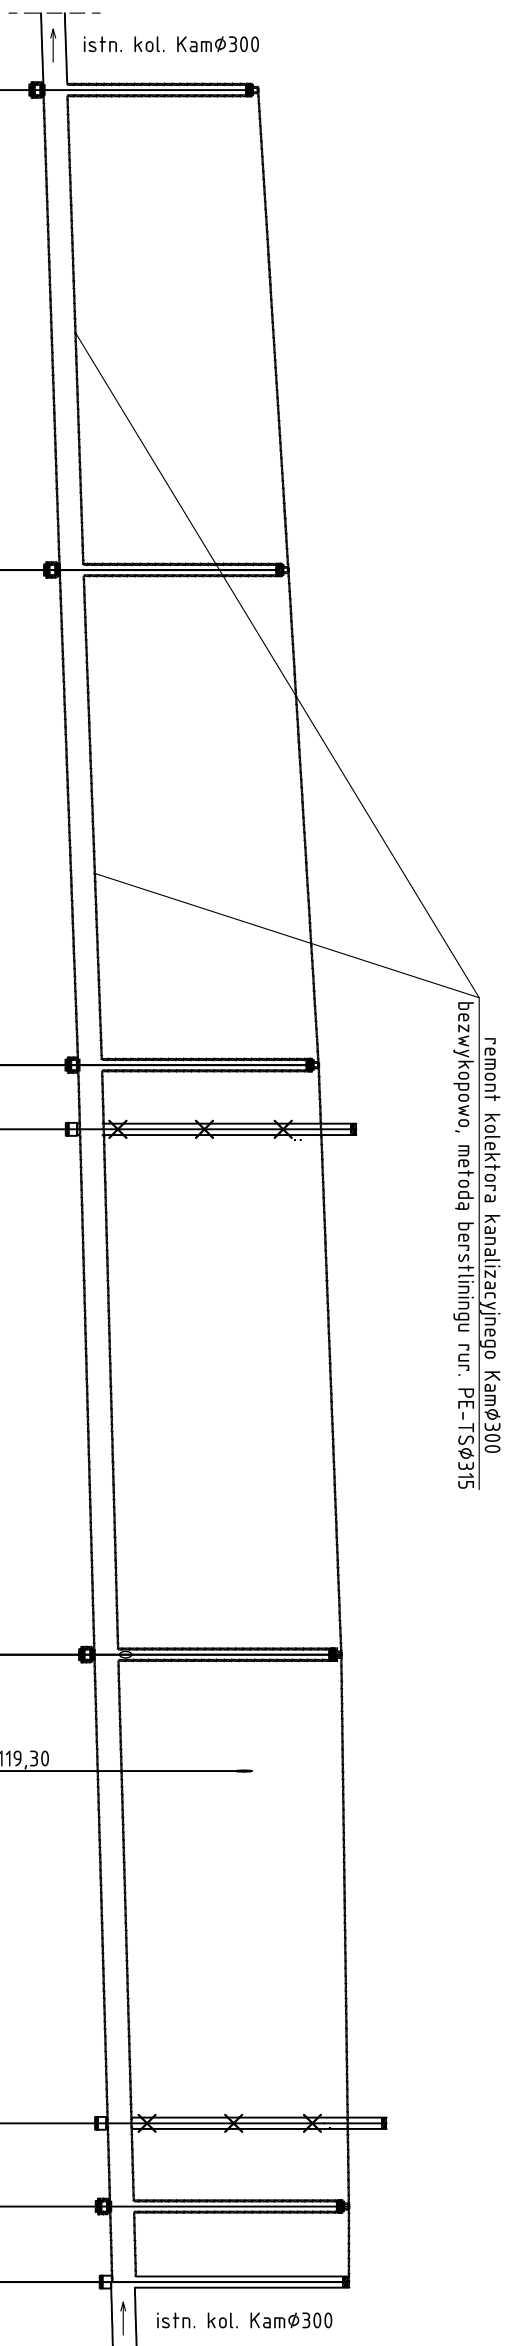

Poziom por. 113.00 m n.p.m.	proj. studz. tworzyw. Ø1000								
	proj. studz. tworzyw. Ø600								
	proj. studz. tworzyw. Ø1000	istn. studz. bet. do demonta							
	proj. studz. tworzyw. Ø600	włączenie istn. przykanal. Ø160	istn. gaz. q225						
Rzędna terenu istniejącego	119.60	120.00	120.40	120.70					
Rzędna dna kanatu	116.76	116.96	117.22	117.44	117.48	117.64	117.66		
Zagłębienie dna kanatu [m]	2.84	3.04	3.18	3.26		3.16	3.14		
Odległości [m]	63.00	67.00	77.00	73.00	6.0				
Średnice, materiał	PE-TSØ315	PE-TSØ315	PE-TSØ315	PE-TSØ315					
Spadek	3.2 %	3.9 %	2.9 %	2.7 %					
Długość trasy [m]	0.00	63.00	130.00	138.50	207.00	222.40	269.00	280.00	286.00

Zakład Projektowo-Usługowy Inżynierii Środowiska "PRIMEKO"		Stradum	
62-800 Kalisz, ul. Łódzka 210		PB-W	
tel/fax 62 767 02 63		Skala 1: 100/1000	
e-mail: primeko@o2.pl		Data oprac. Wrzesień 2011r.	
Obiekt Adres	REMONT KOLEKTORA KANALIZACJI SANITARNEJ W KOTLINIE		
Nazwa rysunku	PROFIL PODŁUŻNY KOLEKTORA		
Projektant branża sanitarna Opracował branża sanitarna	Inż. J.Grzelaś 7131-7132/31/PW/2002		Rys nr. 2