


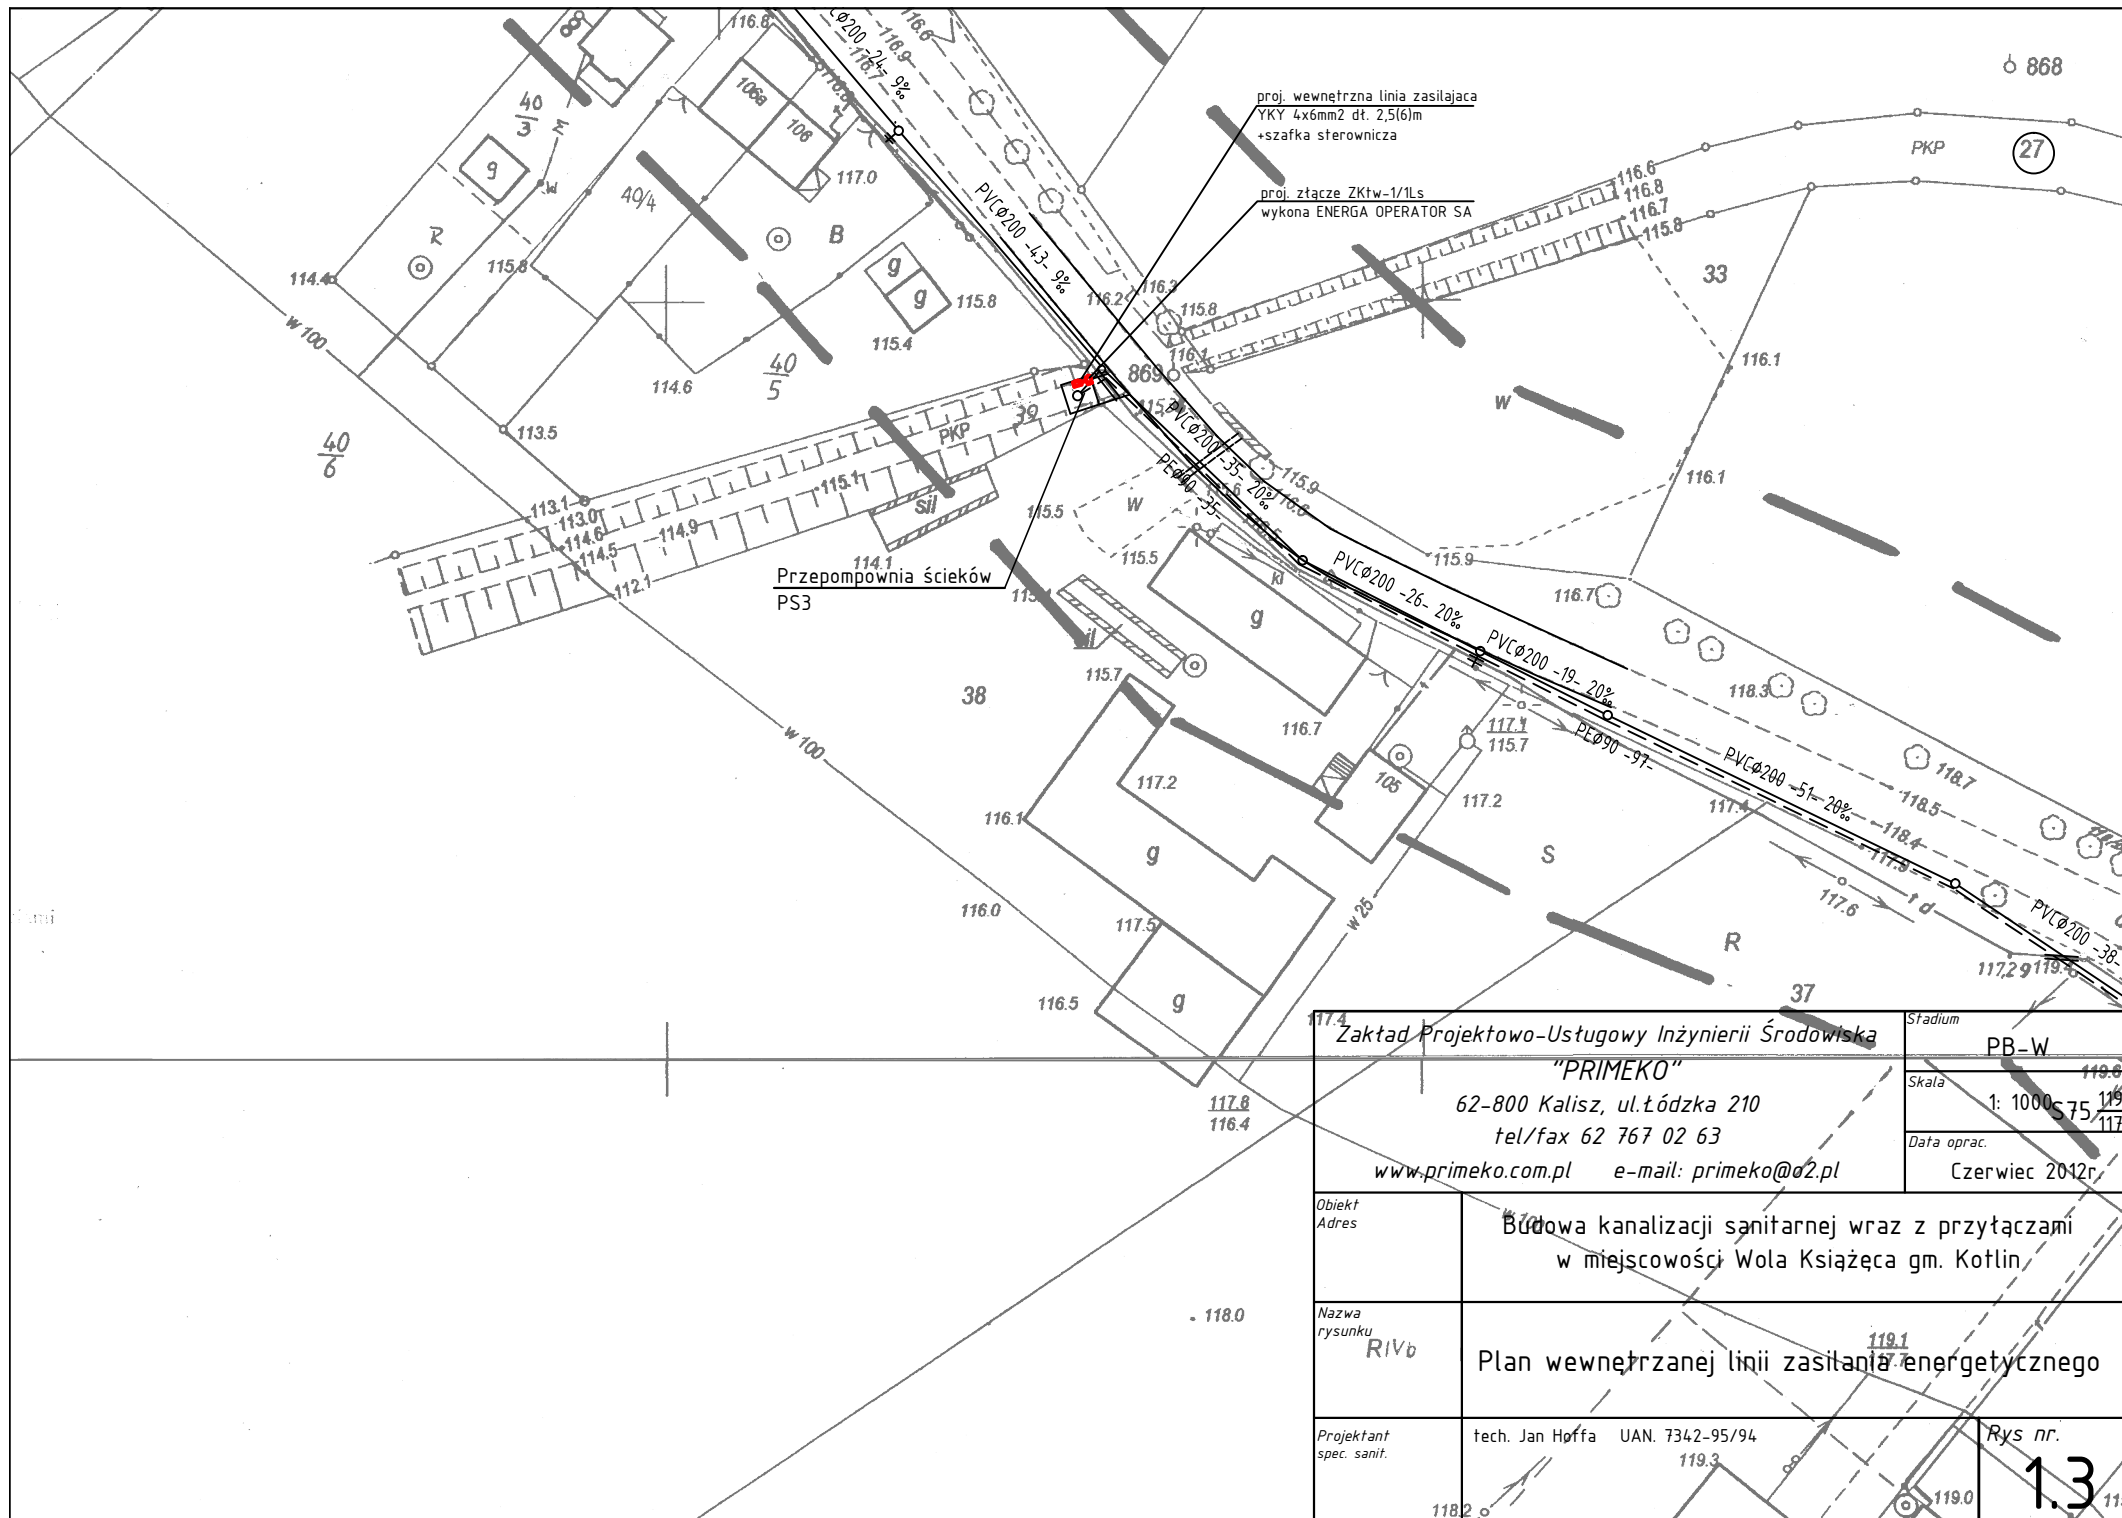

Zakład Projektowo-Usługowy Inżynierii Środowiska		Stadium
"PRIMEKO"		PB-W
62-800 Kalisz, ul. Łódzka 210		Skala
tel/fax 62 767 02 63		1: 1000
www.primeko.com.pl e-mail: primeko@o2.pl		Data oprac.
		Czerwiec 2012r.
Obiekt Adres	Budowa kanalizacji sanitarnej wraz z przyłączami w miejscowości Wola Książęca gm. Kotlin	
Nazwa rysunku	Plan wewnętrznej linii zasilania energetycznego	
Projektant spec. sanit.	tech. Jan Hoffa UAN. 7342-95/94	Rys nr.
	119.3	1.3