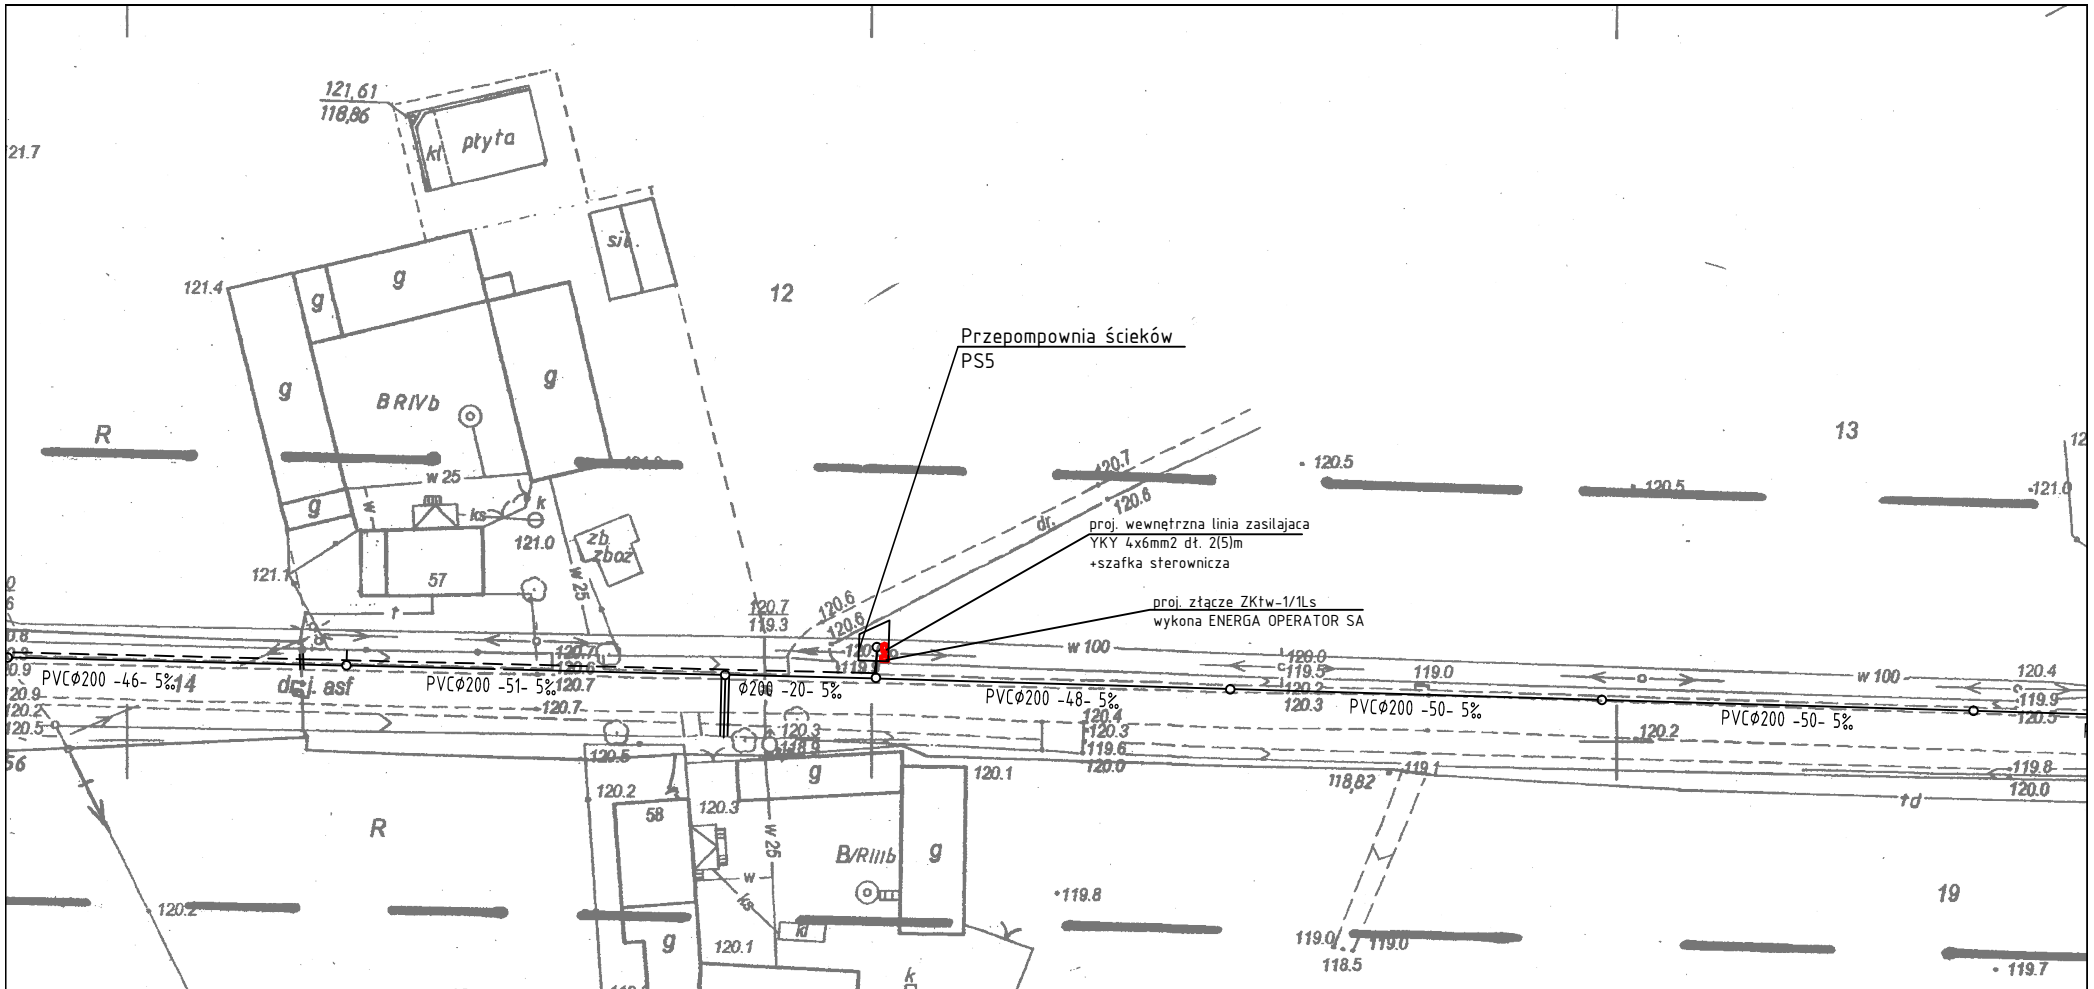


| | | |
|---|---|---|
| Zakład Projektowo-Usługowy Inżynierii Środowiska "PRIMEKO"<br>62-800 Kalisz, ul.Łódzka 210<br>tel/fax 62 767 02 63<br>www.primeko.com.pl e-mail: primeko@o2.pl | | Stadium: PB-W<br>Skala: 1: 1000<br>Data oprac.: Czerwiec 2012r. |
| Obiekt<br>Adres | Budowa kanalizacji sanitarnej wraz z przyłączami w miejscowości Wola Książęca gm. Kotlin<br>Wewnętrzne linie zasilania energetycznego | |
| Nazwa rysunku | Plan zagospodarowania terenu | |
| Projektant spec. sanit. | tech. Jan Hoffa UAN. 7342-95/94 | Rys nr. 1.5 |