


dz.nr Planowane złącze
4/0/5 kablowo-pomiarowe
ZKtw-1/11Ls
wykona ENERGGA SA

Proj. kabel wewnętrznej
linii zasilającej
YKY4x6mm² dł. 2,5(6)m

Proj. szafka sterownicza

dz.nr
53
116,10
114,03 SB70

←Wola Książęca droga powiatowa Twardów→

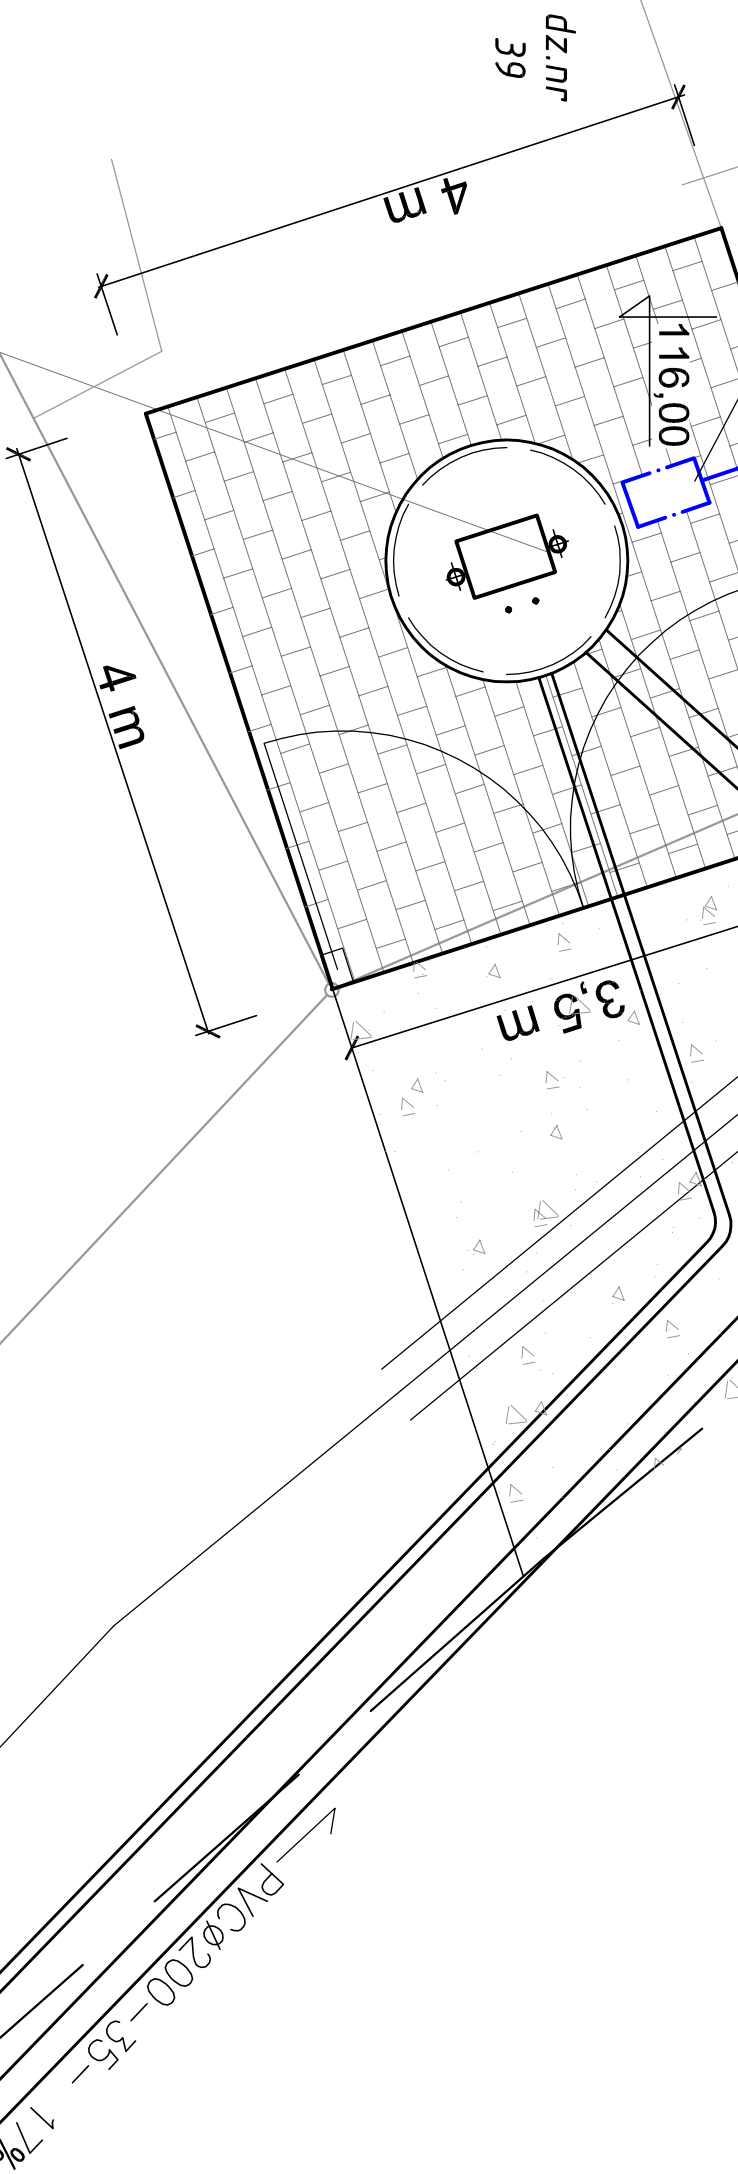

Przepompownia ścieków PS3

Rz. terenu 116,00
Rz. wlotu 114,00
Rz. wylotu 114,60

dz.nr
38

Zakład Projektowo-Usługowy Inżynierii Środowiska			Stadium
"PRIMEKO"			PB-W
62-800 Kalisz, ul.Łódzka 210			Skala
tel/fax 062 767 02 63			1: 50
e-mail: primeko@o2.pl			Data oprac.
Budowa sieci kanalizacji sanitarnej wraz z przykanalikami w miejscowości Wola Książęca, gm. Kotlin.			Czerwiec 2012r.
Obiekt			
Adres			
Nazwa rysunku	PLAN ZASILANIA ENERGETYCZNEGO PRZEPOMPOWNI ŚCIEKÓW PS-3		
Projektant:	Tech. J.Hoffa UAN 7342-95/94		Rys nr.
			2.3