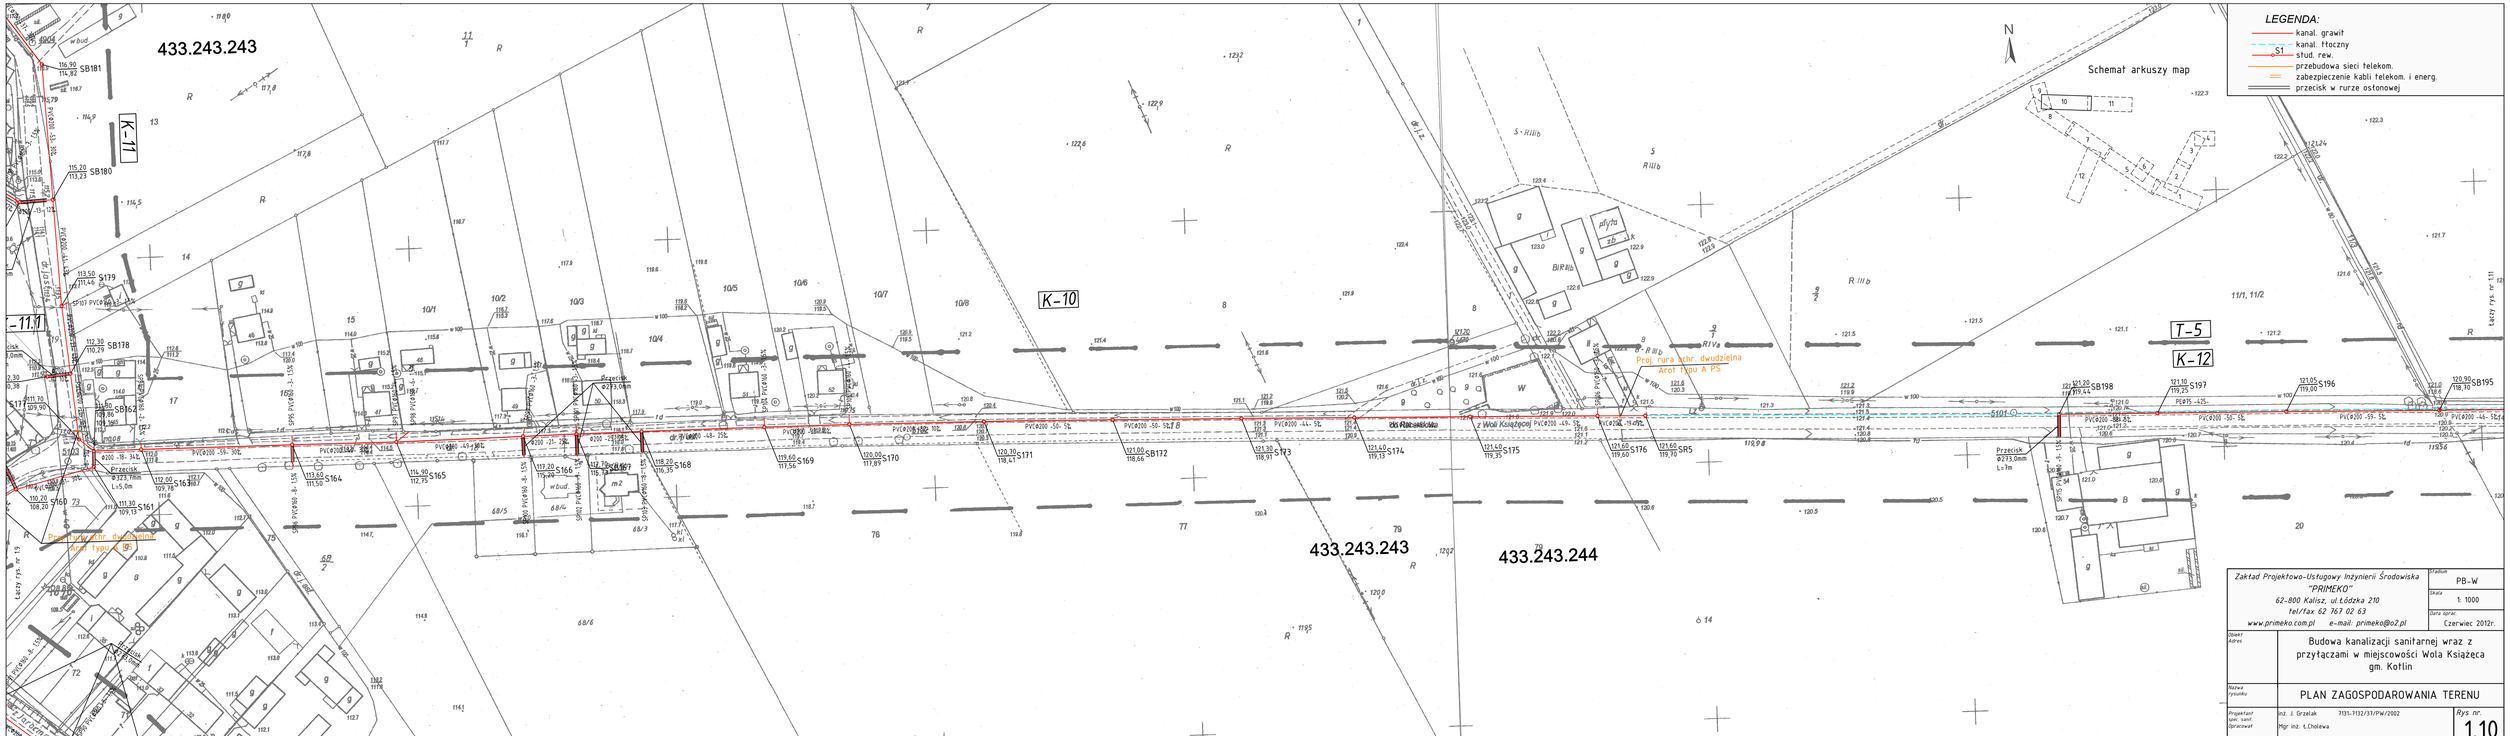

Zakład Projektowo-Usługowy Inżynierii Środowiska "PRIMEKO" 62-800 Kalisz, ul.Łódzka 210 tel/fax 62 767 02 63 www.primeko.com.pl e-mail: primeko@o2.pl	Arkusz PB-W Skala 1: 1000 Data opracowania Czerwiec 2012r.
Obiekt Adres	Budowa kanalizacji sanitarnej wraz z przyłączami w miejscowości Wola Książęca gm. Kołtin
Nazwa rysunku	PLAN ZAGOSPODAROWANIA TERENU
Projektant spec. sanit. Sprawdzał	inż. J. Grzelak 7131-7132/37/PW/2002 Mgr inż. L.Cholewa
	Rys nr. 1.10