


# KOLEKTOR K-2.1

Poziom porównawczy 115,00 m n.p.m.

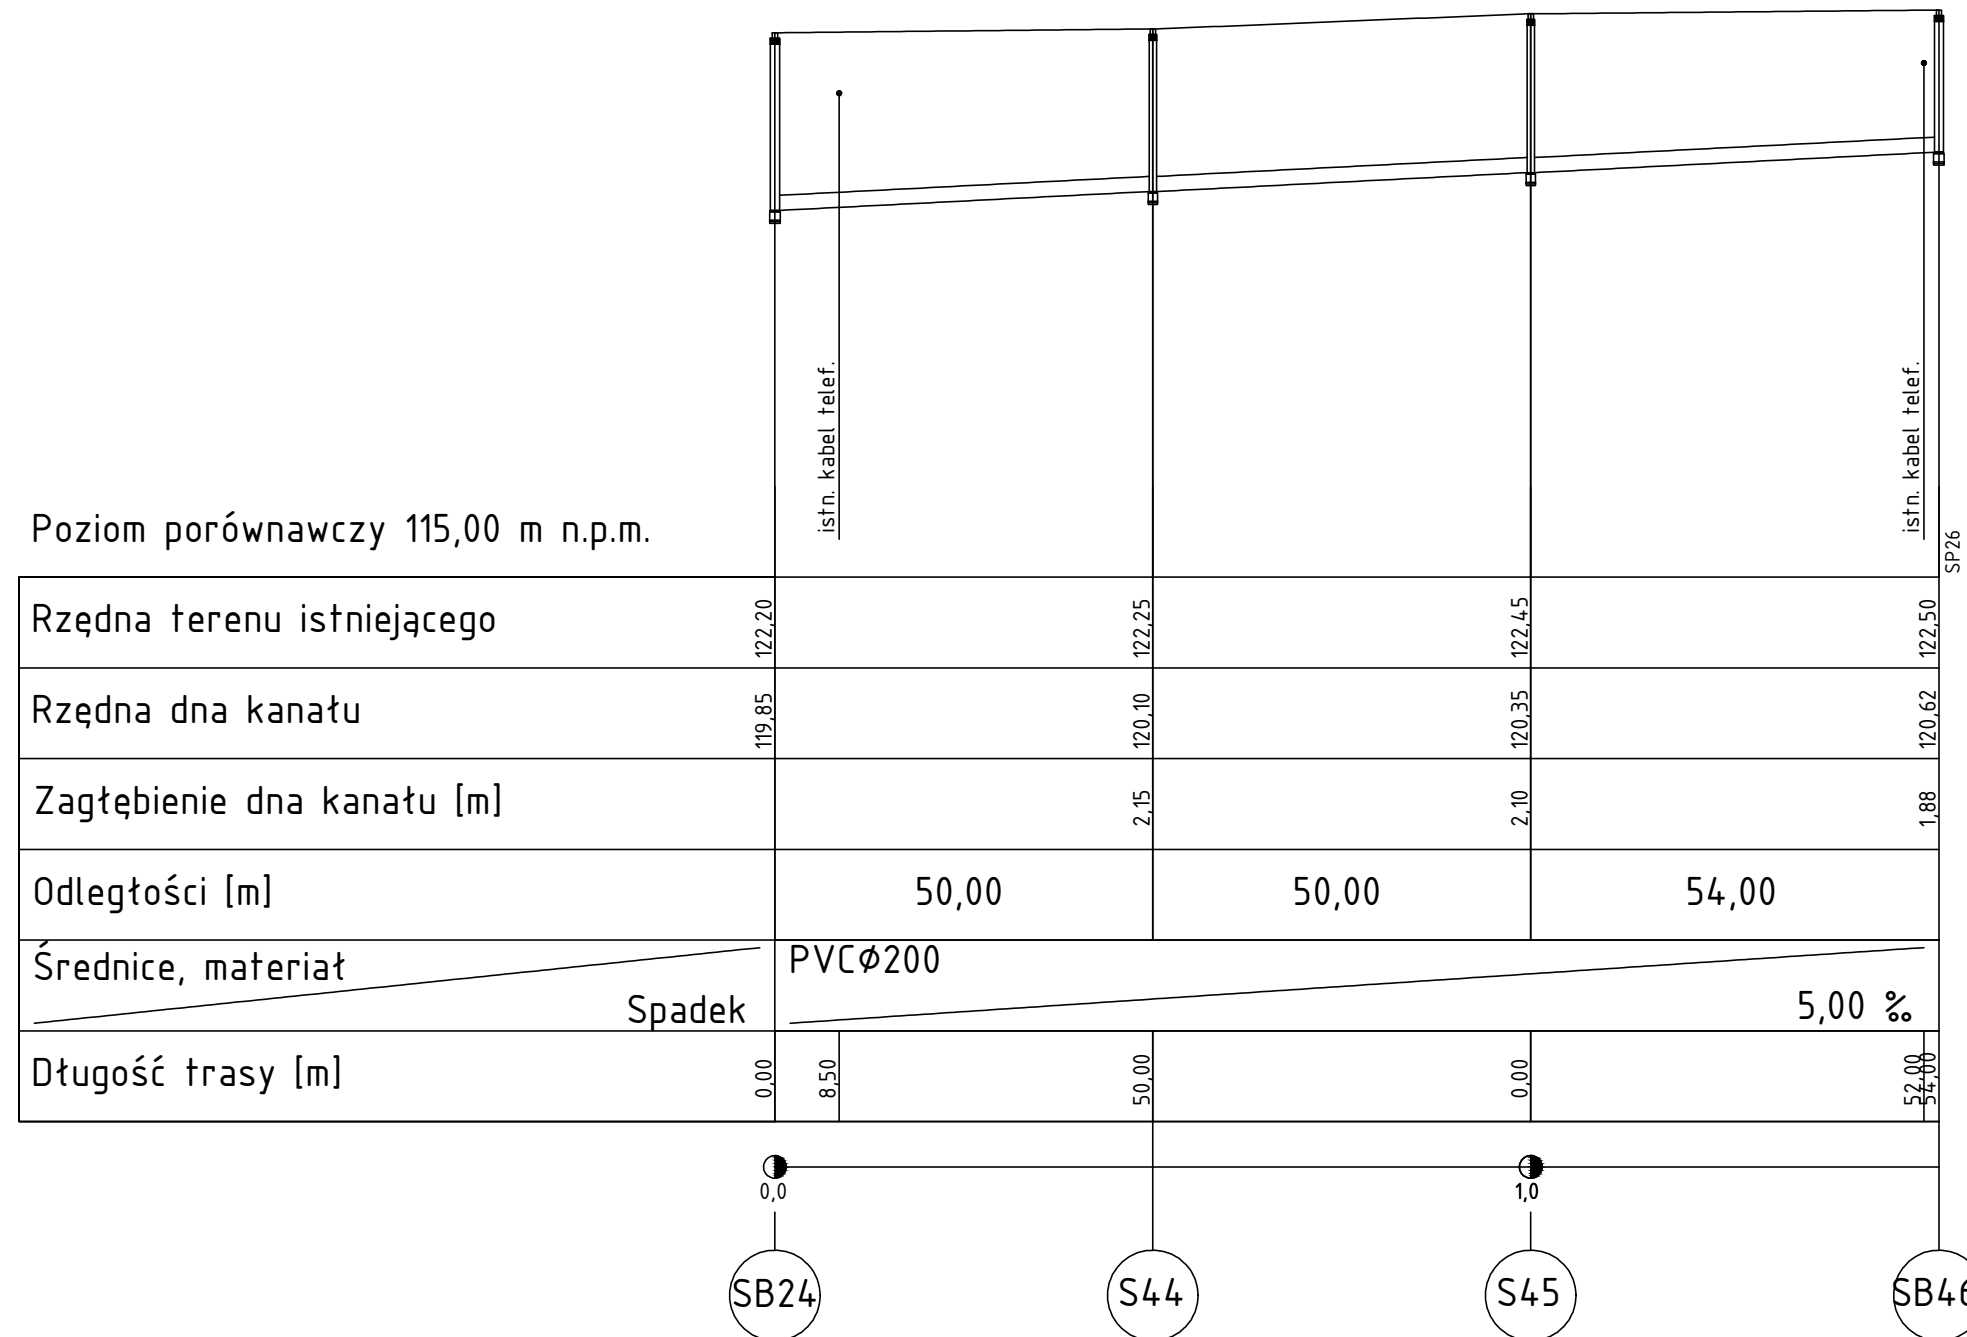

|   |                                                                                                |                                                                           |
|---|------------------------------------------------------------------------------------------------|---------------------------------------------------------------------------|
| Zakład Projektowo-Usługowy Inżynierii Środowiska<br>"PRIMEKO"<br>62-800 Kalisz, ul. Łódzka 210<br>tel/fax 62 767 02 63<br>www.primeko.com.pl e-mail: primeko@o2.pl |                                                                                                | Stadium<br>PB-W<br>Skala<br>1: 100/1000<br>Data oprac.<br>Czerwiec 2012r. |
| Obiekt<br>Adres   | Budowa kanalizacji sanitarnej wraz z<br>przyłączami w miejscowości Wola Książęca<br>gm. Kotlin |                                                                           |
| Nazwa<br>rysunku   | PROFILE PODŁUŻNE<br>Kolektor K-2.1                                                             |                                                                           |
| Projektant<br>Opracował   | inż. J. Grzelak<br>Mgr inż. Ł. Cholewa                                                         | Rys nr.<br>2.5                                                            |