


KOLEKTOR K-4

Poziom porównawczy 115,00 m n.p.m.

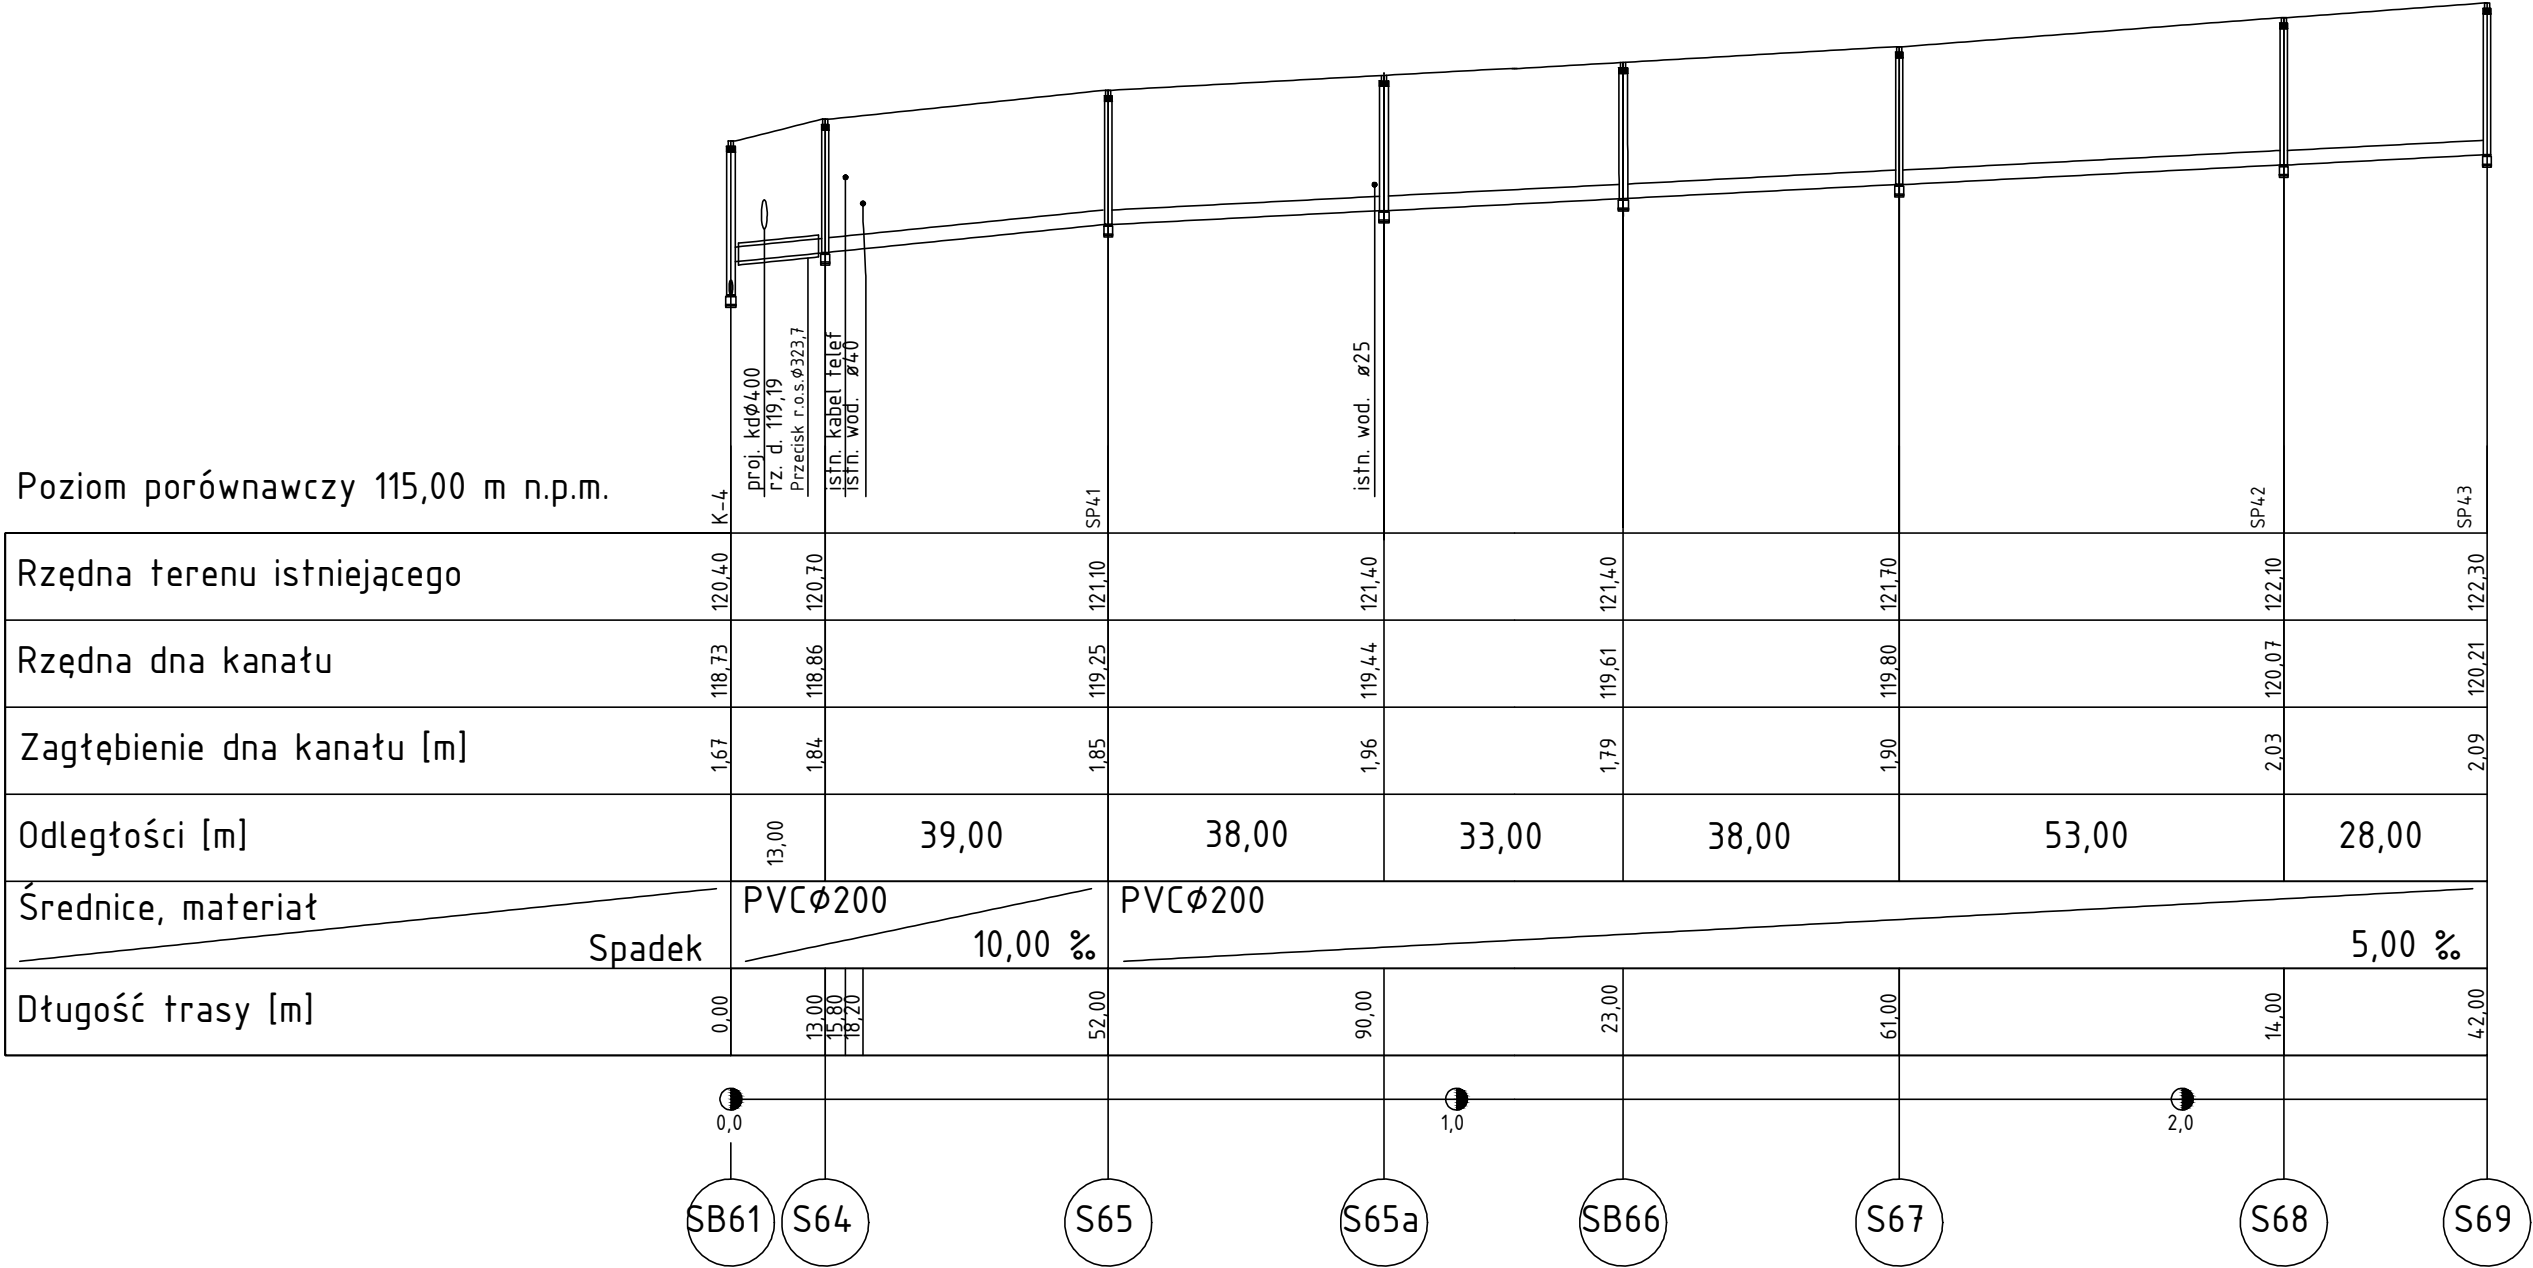

Zakład Projektowo-Usługowy Inżynierii Środowiska "PRIMEKO" 62-800 Kalisz, ul. Łódzka 210 tel/fax 62 767 02 63 www.primeko.com.pl e-mail: primeko@o2.pl		Stadium	PB-W
		Skala	1: 100/1000
		Data oprac.	Czerwiec 2012r.
Obiekt Adres	Budowa kanalizacji sanitarnej wraz z przyłączami w miejscowości Wola Książęca gm. Kotlin		
Nazwa rysunku	PROFILE PODŁUŻNE Kolektor K-4		
Projektant	inż. J. Grzelak	7131-7132/37/PW/2002	Rys nr.
Opracował	Mgr inż. Ł. Cholewa		2.7