



KOLEKTOR K-8

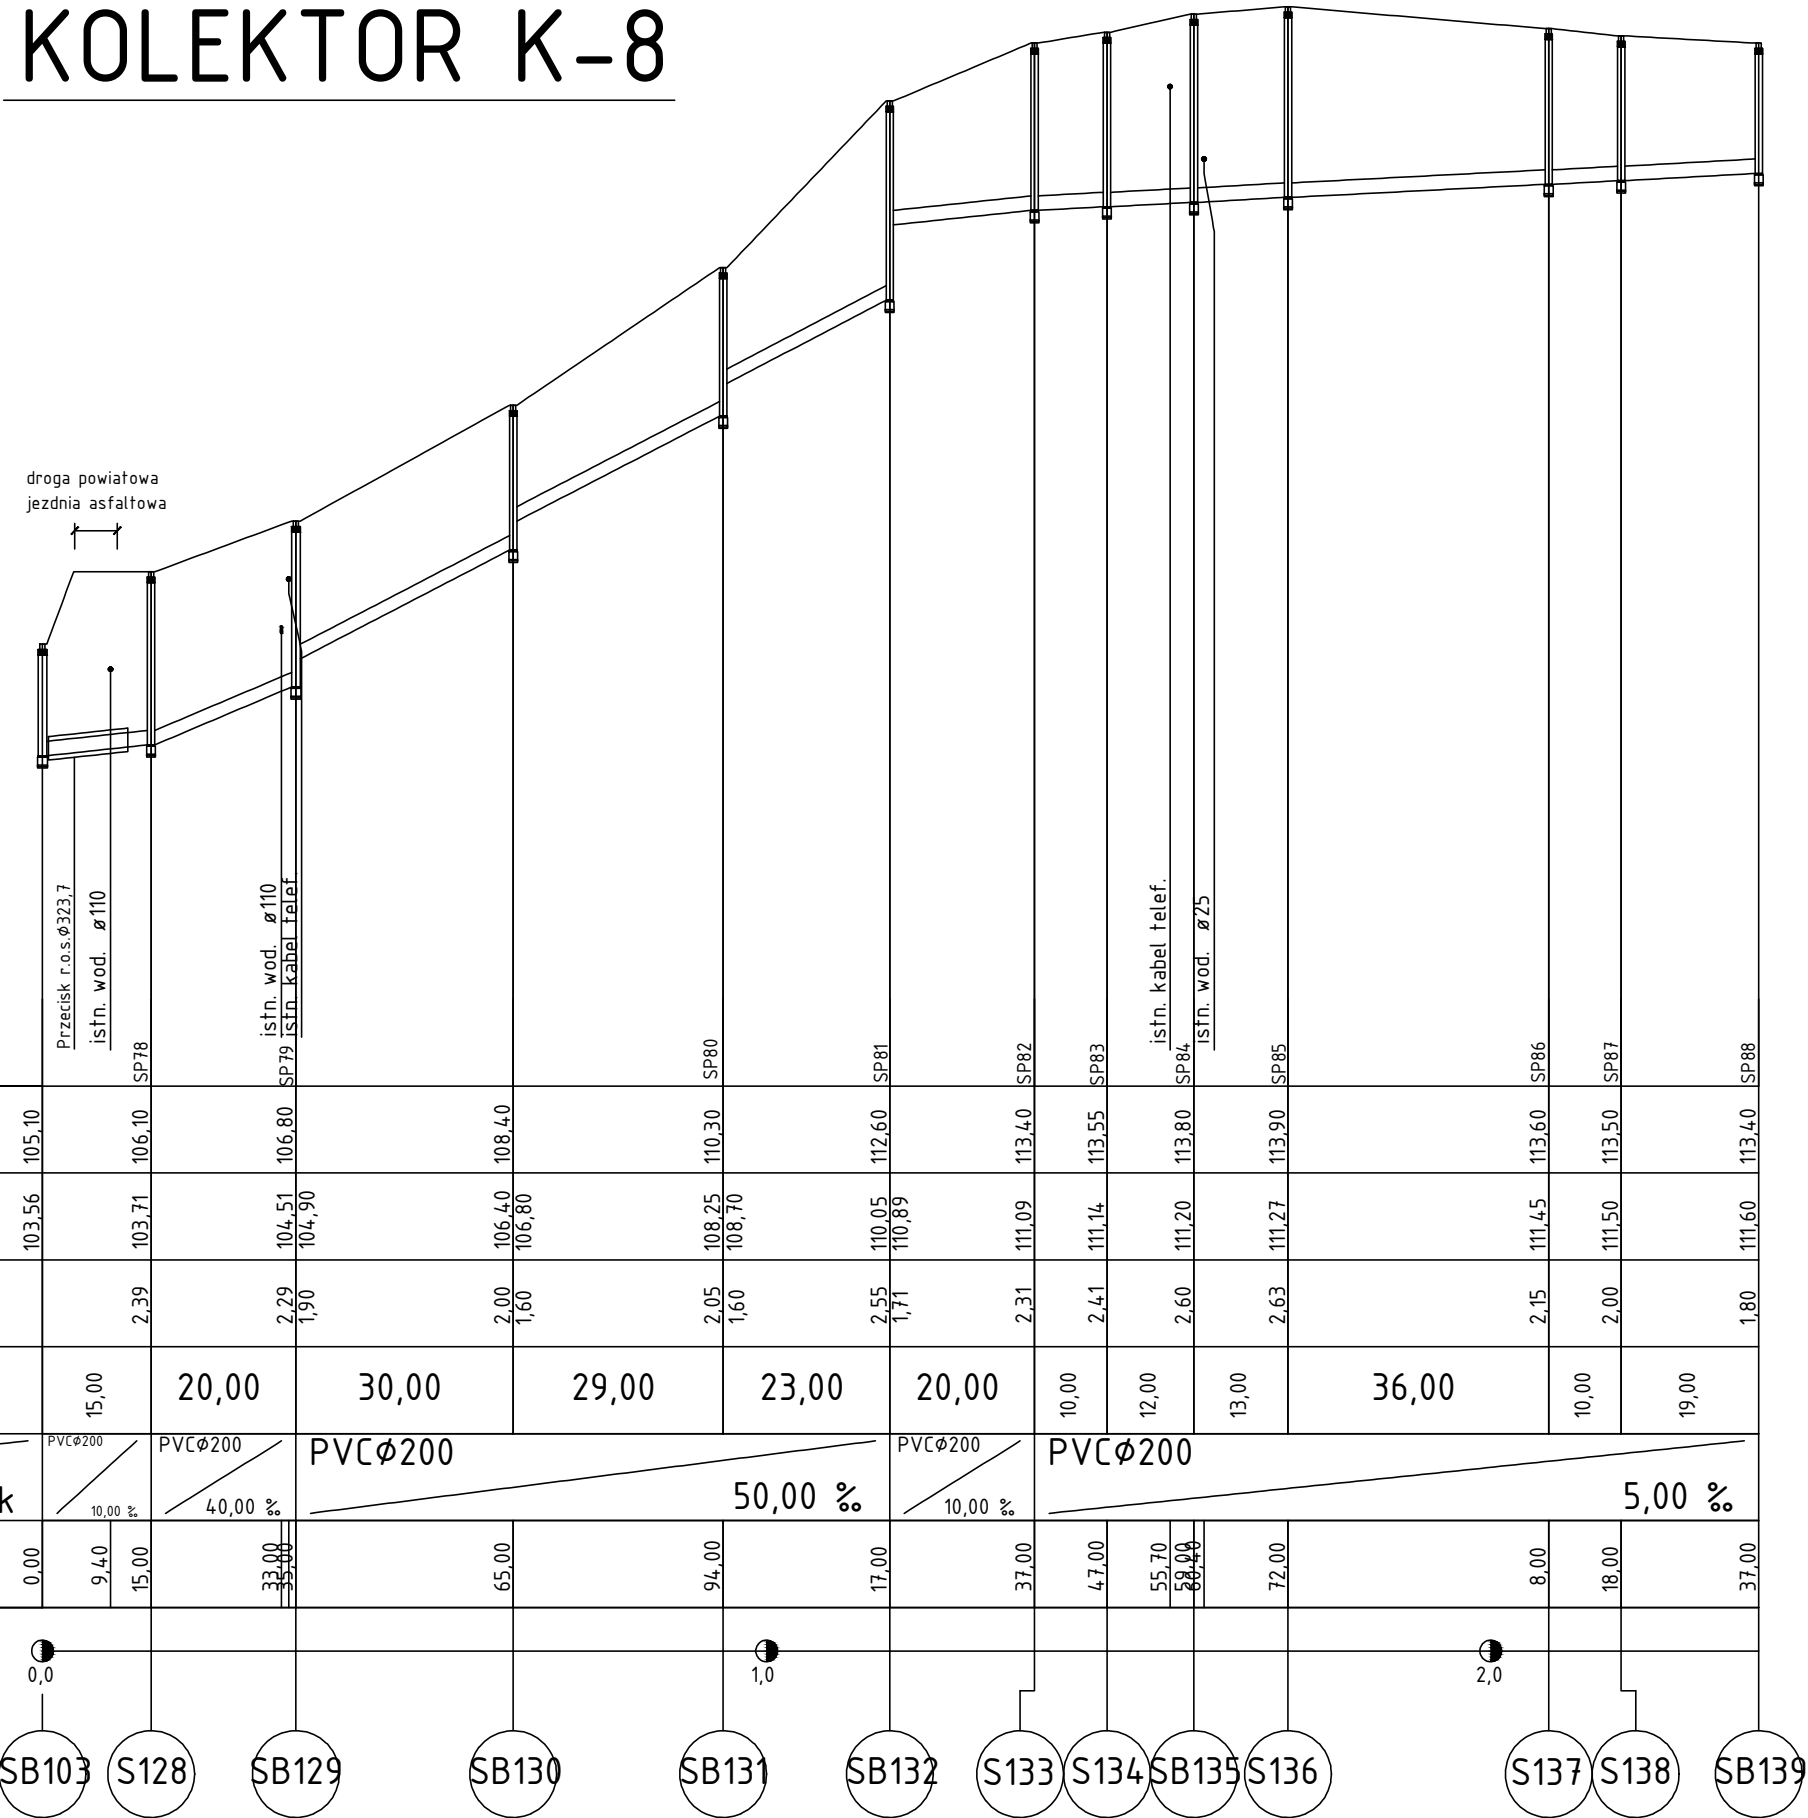

Poziom porównawczy 99,00 m n.p.m.

Rzędna terenu istniejącego	105,10	106,10	106,80	108,40	110,30	112,60	113,40	113,55	113,80	113,90	113,60	113,50	113,40
Rzędna dna kanału	103,56	103,71	104,51 104,90	106,40 106,80	108,25 108,70	110,05 110,89	111,09	111,14	111,20	111,27	111,45	111,50	111,60
Zagłębienie dna kanału [m]		2,39	2,29 1,90	2,00 1,60	2,05 1,60	2,55 1,71	2,31	2,41	2,60	2,63	2,15	2,00	1,80
Odległości [m]	15,00	20,00	30,00	29,00	23,00	20,00	10,00	12,00	13,00	36,00	10,00	19,00	
Średnice, materiał	PVCø200	PVCø200	PVCø200				PVCø200	PVCø200					
Spadek	10,00 ‰	40,00 ‰	50,00 ‰				10,00 ‰	5,00 ‰					
Długość trasy [m]	0,00	9,40 15,00	33,00 33,00	65,00	94,00	117,00	127,00	137,00	149,00 155,70 167,70	181,00	189,00	208,00	237,00

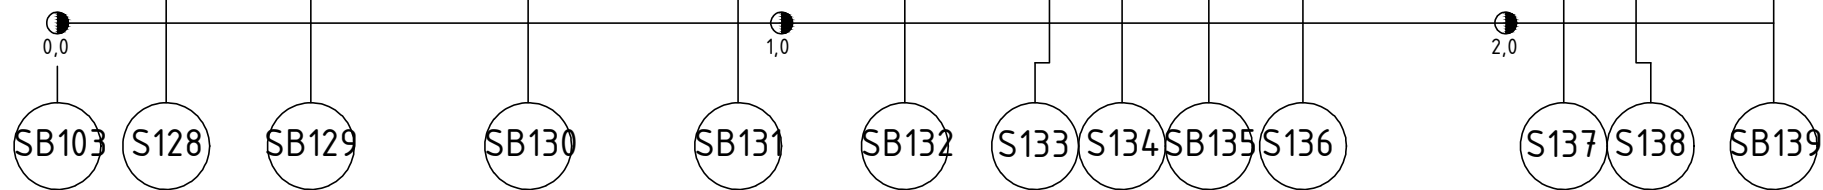

Zakład Projektowo-Usługowy Inżynierii Środowiska "PRIMEKO" 62-800 Kalisz, ul. Łódzka 210 tel/fax 62 767 02 63 www.primeko.com.pl e-mail: primeko@o2.pl		Stadium PB-W
		Skala 1: 100/1000
		Data oprac. Czerwiec 2012r.
Obiekt Adres	Budowa kanalizacji sanitarnej wraz z przyłączami w miejscowości Woła Książęca gm. Kotlin	
Nazwa rysunku	PROFILE PODŁUŻNE Kolektor K-8	
Projektant	inż. J. Grzelak	7131-7132/37/PW/2002
Opracował	Mgr inż. Ł. Cholewa	Rys. nr. 2.12