
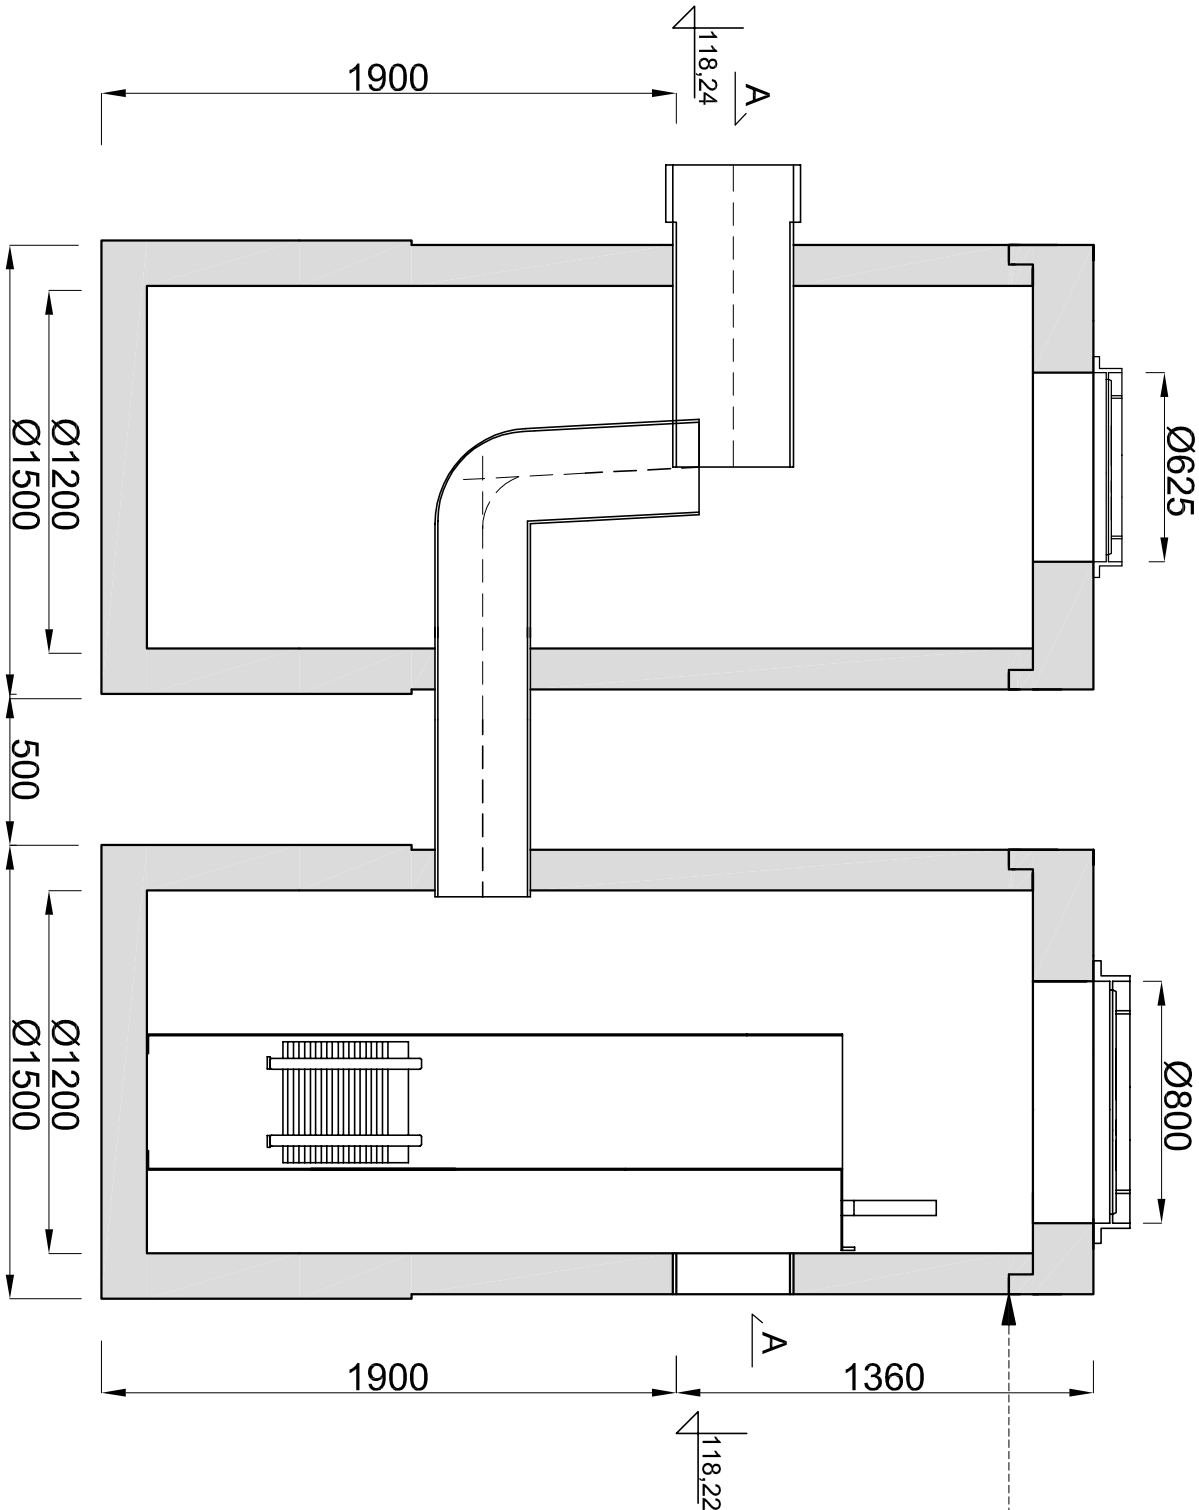
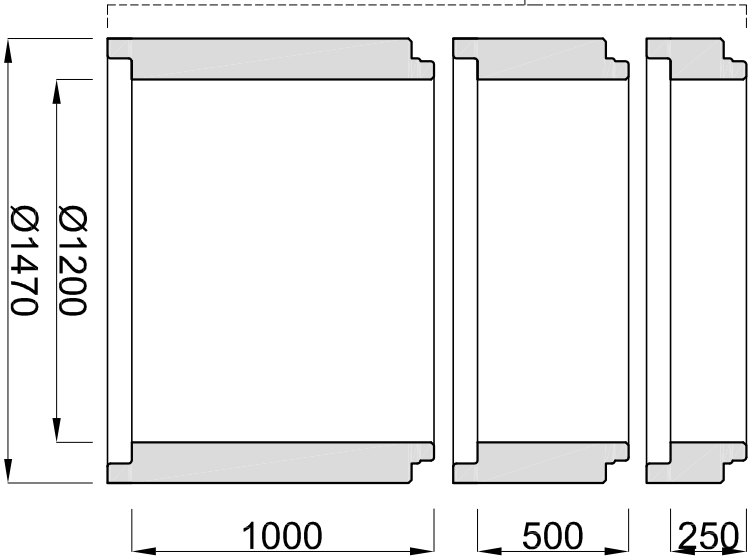
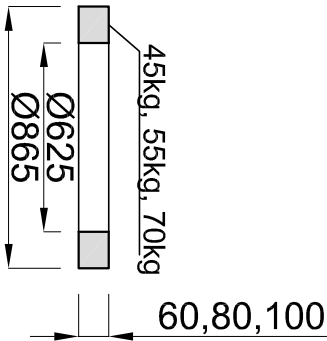


A-A

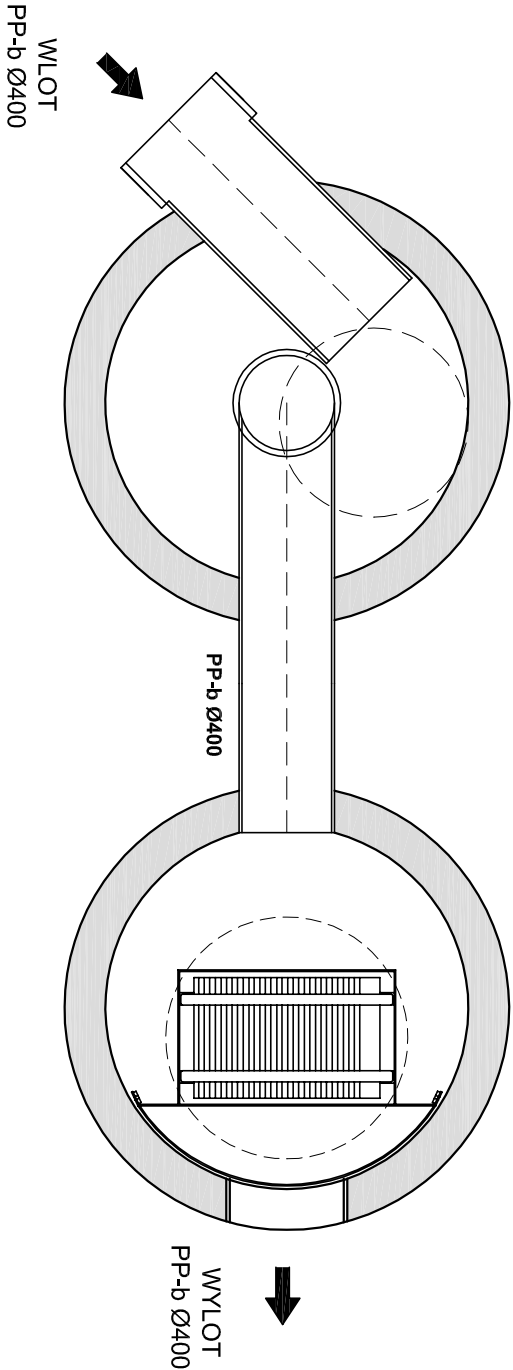

Zakład Projektowo-Usługowy Inżynierii Środowiska "PRIMEKO" 62-800 Kalisz, ul. Łódzka 210 tel/fax 62 767 02 63 www.primeko.com.pl e-mail: primeko@o2.pl	Stadium	
	PB-W	
	Skala	1: 25
	Data oprac.	Czerwiec 2012r.
Obiekt Adres	Budowa kanalizacji sanitarnej wraz z przyłączami w miejscowości Wola Książęca gm. Kotlin	
Nazwa rysunku	OSADNIK WIROWY I SEPARATOR LAMELOWY V2B1-3-1	
Projektant	Inż. J. Grzelak	Rys nr.
Opracował	Mgr inż. M. Matusiak	3.7