




PRZEKRÓJ PODŁUŻNY

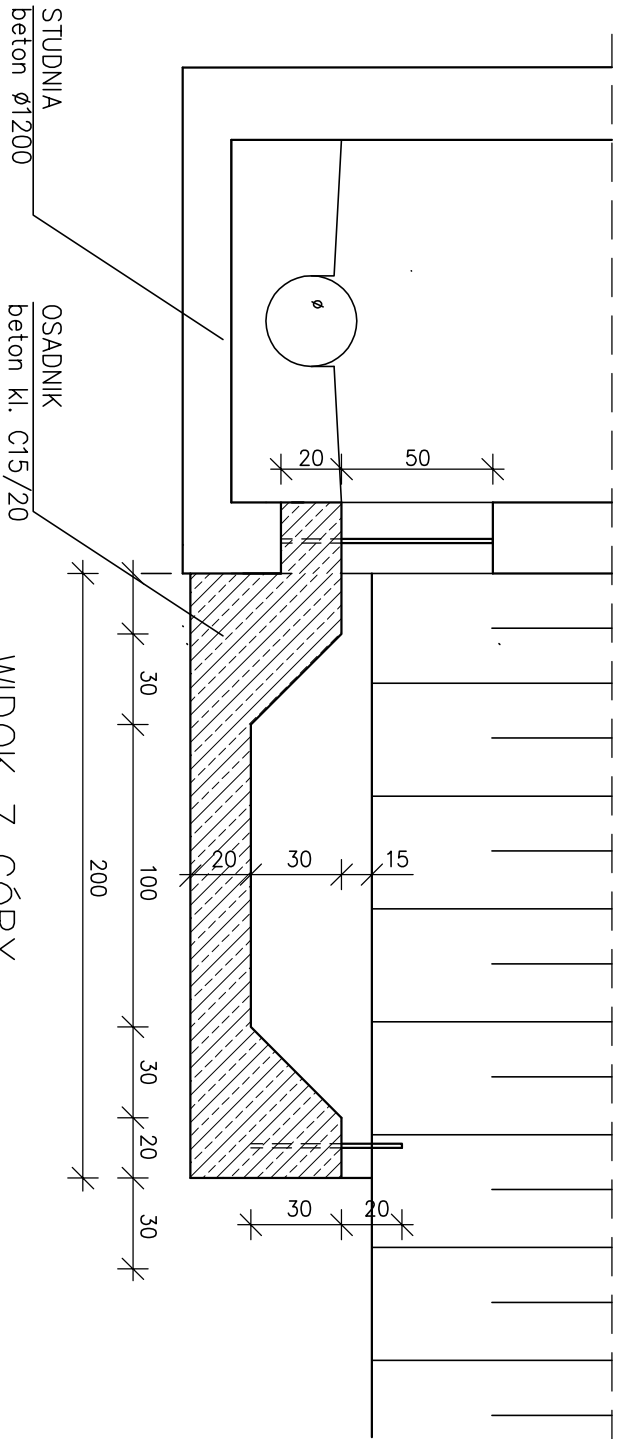


WIDOK OD CZOŁA

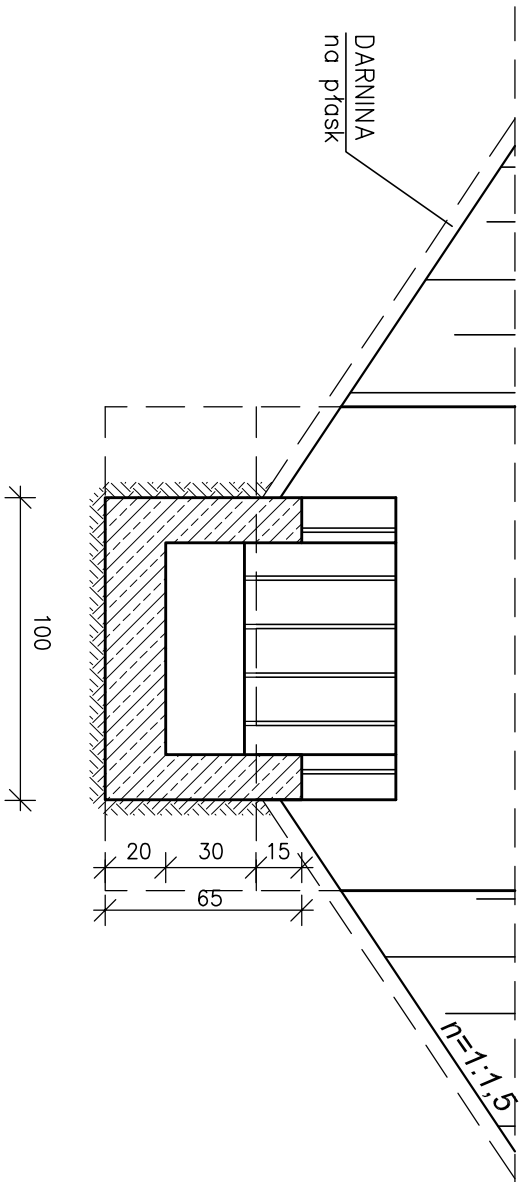

WIDOK Z GÓRY

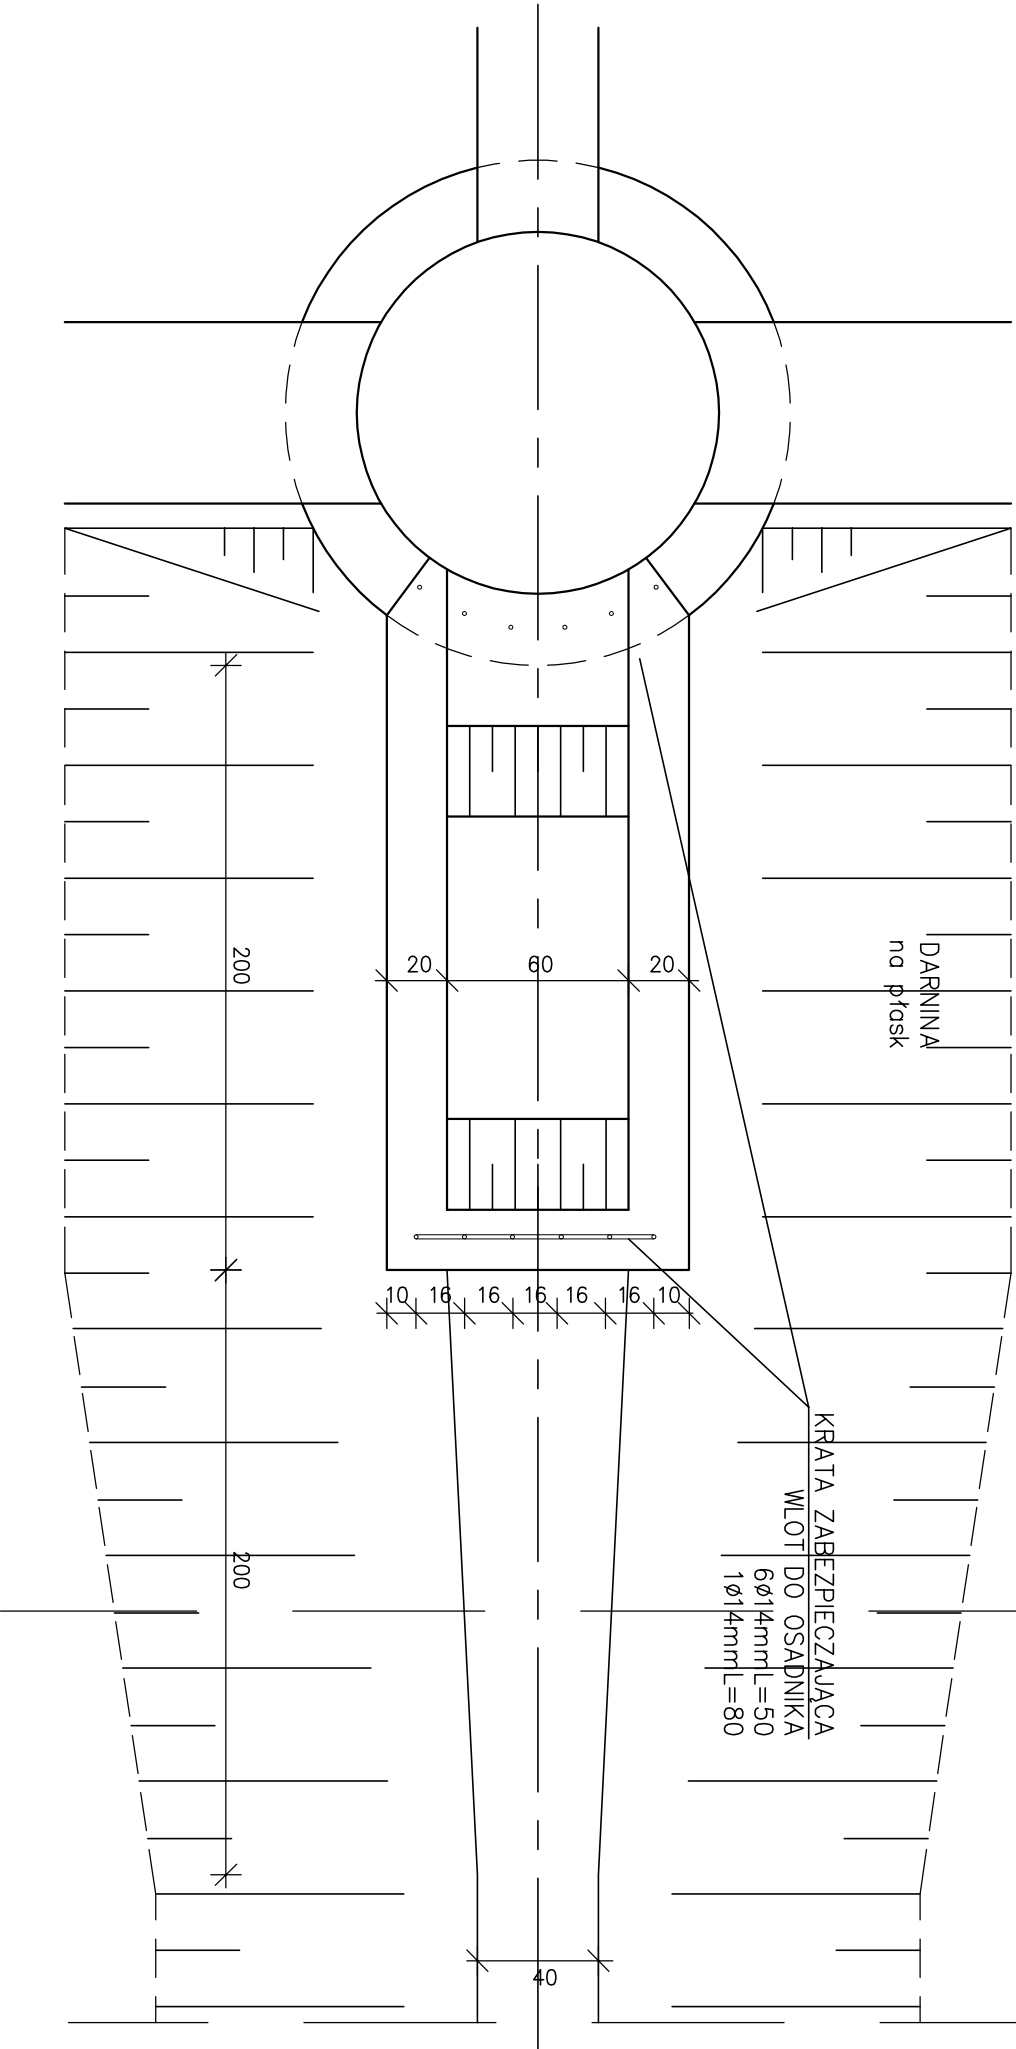

Krata zabezpieczająca
wlot do osadnika

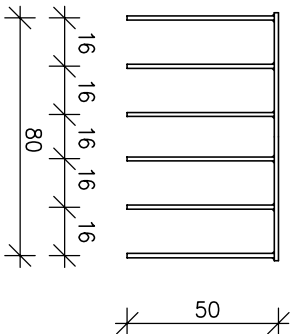

Zakład Projektowo-Usługowy Inżynierii Środowiska "PRIMEKO"			Stradum	
62-800 Kalisz, ul. Łódzka 210 tel/fax 62 767 02 63 www.primeko.com.pl e-mail: primeko@o2.pl			PB-W	
Budowa kanalizacji sanitarnej wraz z przystawkami w miejscowości Wola Książęca gm. Kotlin			Skala 1: 20	
Nazwa rysunku			Data oprac. Czerwiec 2012r.	
Adres			WLOT DO KANALIZACJI DESZCZOWEJ	
Projektant			Inż. J. Grzelak 7131-7132/31/PW/2002	
Opracował			Mgr inż. M. Matysiak	
			Rys nr. 3.8	